

ÚZEMÍ  
POVRCH ÚZEMÍ  
PARCELNÍ ČÍSLO

2	
Asfaltová vozovka	
838/3	334/4

LEGENDA:  
1) 80 - Litinová trouba hrdlová C100 DN80 PN16 - 9.00  
2) Zdětín u Benátek nad Jizerou

ÚZEMÍ  
POVRCH ÚZEMÍ  
PARCELNÍ ČÍSLO

2	
Asfaltová vozovka	
838/3	834/2

LEGENDA:  
1) 80 - Litinová trouba hrdlová C100 DN80 PN16 - 13.43  
2) Zdětín u Benátek nad Jizerou

Podélný profil vodovodu - Propoj č.1

MĚŘÍTKO 1:200 / 1:100


KÓTA UPRAVENÉHO TERÉNU

HLOUBKA VÝKOPU

KÓTA DNA POTRUBÍ

KÓTA TERÉNU  
SROVNÁVACÍ ROVINA [m]  
STANIČENÍ [Km],[m]

SKLON [promile] - DÉLKA [m]  
DN [mm] - MATERIÁL - DÉLKA [m]

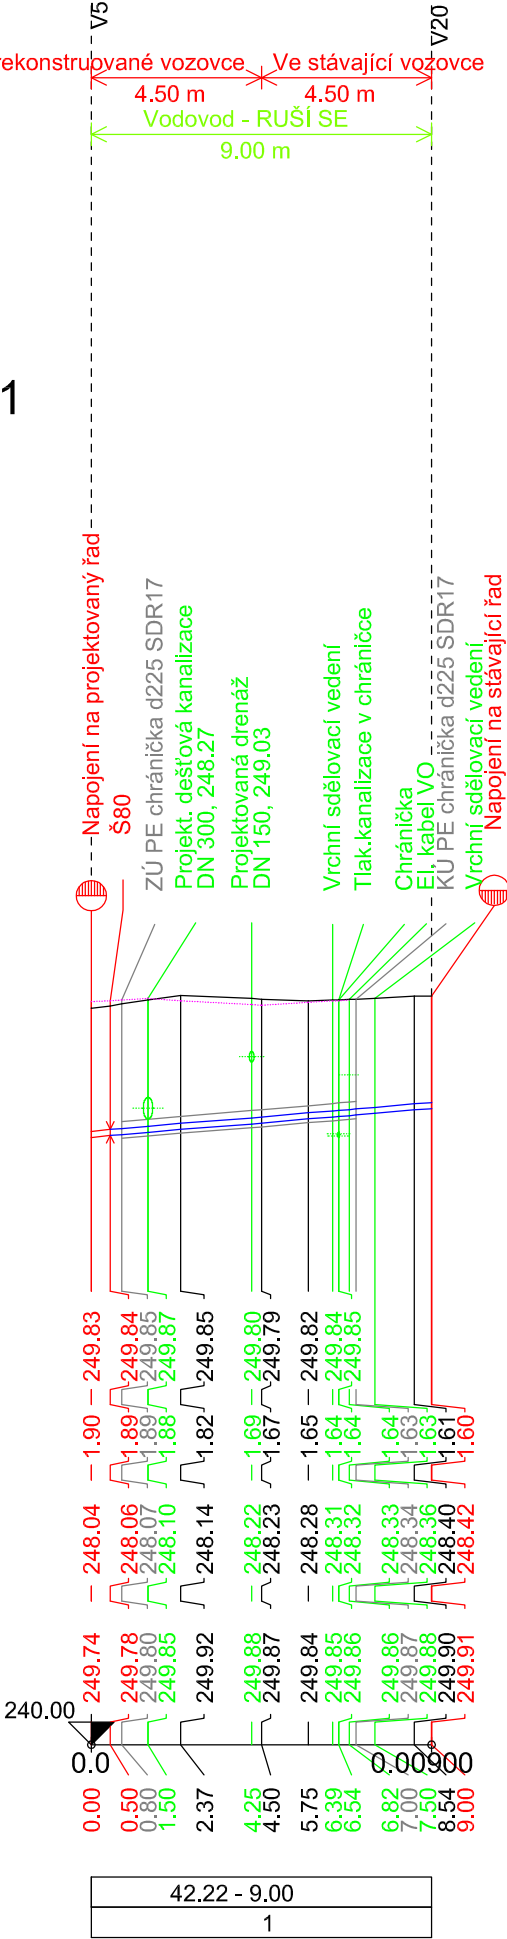

Podélný profil vodovodu - Propoj č.2

MĚŘÍTKO 1:200 / 1:100


KÓTA UPRAVENÉHO TERÉNU

HLOUBKA VÝKOPU

KÓTA DNA POTRUBÍ

KÓTA TERÉNU  
SROVNÁVACÍ ROVINA [m]  
STANIČENÍ [Km],[m]

SKLON [promile] - DÉLKA [m]  
DN [mm] - MATERIÁL - DÉLKA [m]

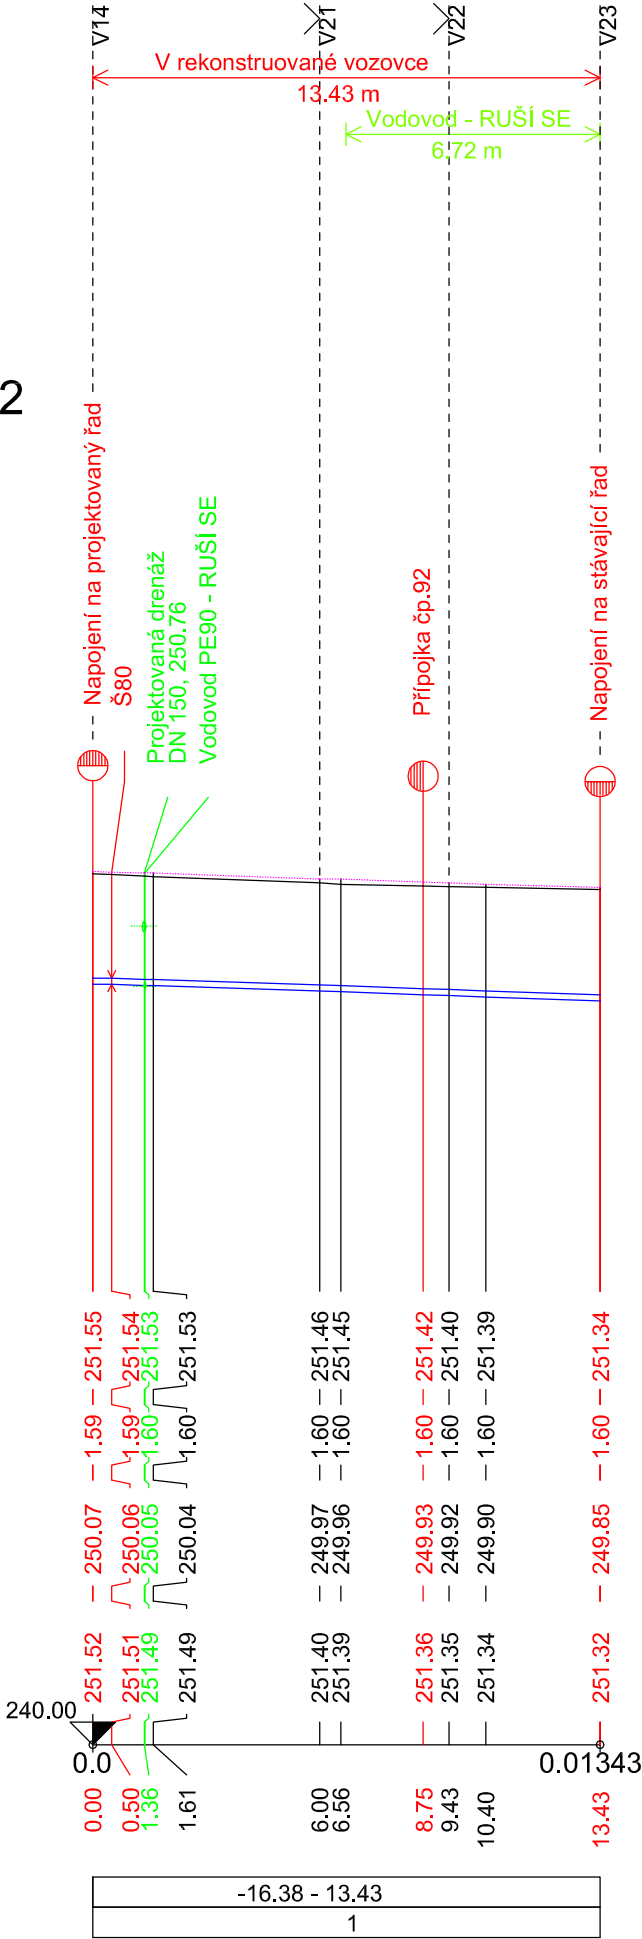

SO 01 - VODOVODNÍ ŘAD

Výškový systém : Bpv.

Zodp. projektant:	Vypracoval:	<div>GEVOS</div> <div>U PŘEHRADY 5129/67 466 02 JABLONEC NAD NISOU tel. 602 584 458</div>	
Ing. M. Ulbrych	Z. Zobal		
Obec: Zdětín	KÚ: Zdětín u Benátek nad Nisou	Datum:	VI. 2024
Objednatel: VaK Mladá Boleslav, a.s., Čechova 1151, 293 22 Mladá Boleslav		Č. zakázky:	2406
<div>ZDĚTÍN</div> <div>VÝMĚNA VODOVODU PE90</div>		Číslo kopie:	
		DÚR + DSP	
PODÉLNÝ PROFIL PROPOJENÍ ŘADŮ č.1, PROPOJENÍ ŘADŮ č.2		Měřítko: 1 : 200 / 100	Č. přílohy: D.1.4