



OBNOVA KONSTRUKCE DLÁŽDĚNÉ POJÍZDNÉ KOMUNIKACE NAD RÝHOU PO ULOŽENÍ PLYNOVODNÍHO POTRUBÍ

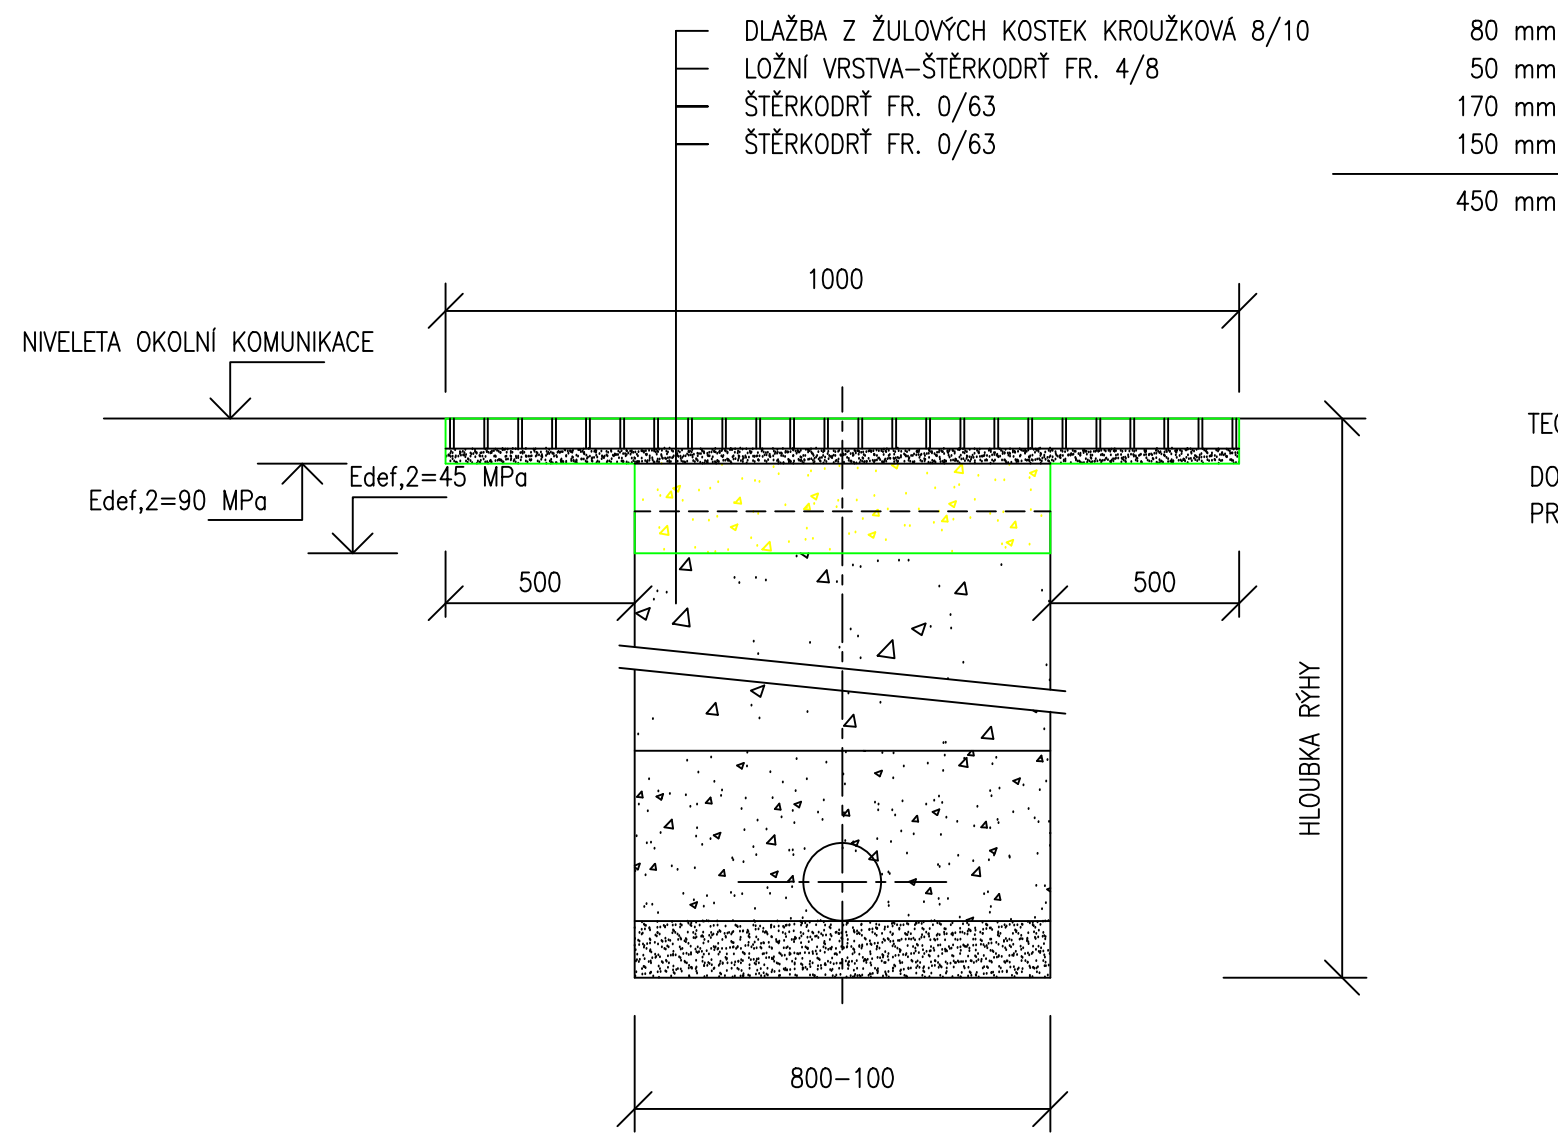

TECHNOLOGICKÝ POSTUP:
DOTČENÉ DLÁŽDĚNÉ (PŘÍP. ŠTĚRKOVÉ) POVRCHY KOMUNIKACÍ PRO PĚŠÍ BUDOU PŘED ZAHÁJENÍM ZEMNÍCH PRACÍ NEJPRVE ROZEBRÁNY A PO UKONČENÍ ZEMNÍCH PRACÍ UVEDENY DO PŮVODNÍHO STAVU.

<div><div></div><div>Braun-projekt, s.r.o. Hodkovičká 669 463 12 Liberec XXIII mobil: +420 607 818 196 email: libor.braun@braun-projekt.cz</div></div>				<i>Autorizovaná osoba:</i>	
<i>Vedoucí projektant:</i>	<i>Zodp. projektant:</i>	<i>Vypracoval:</i>	<i>Kreslil:</i>		
Ing. P. Čepický	Ing. L. Braun	Ing. L. Braun	Ing. L. Braun		
Kraj: Středočeský		Obec: Mnichovo Hradiště			
Kat. území: Mnichovo Hradiště					
Stavebník: Vodovody a kanalizace Mladá Boleslav, a.s.					
MH Žižkova a okolí, obnova vodovodu a kanalizace IO 03-Dvořákova - přeložka STL plynovodu				<i>Č. zakázky:</i>	24-025BP
				<i>Č. revize:</i>	00-11-2024
				<i>Účel:</i>	DPZ
				<i>Datum:</i>	11/2024
				<i>Měřítko:</i>	-
				<i>Formát:</i>	2 x A4
OBNOVA KONSTR. DLÁŽDĚN. VOZOVKY				<i>Č. paré:</i>	<i>Č. výkresu:</i>
					11