



TLT DN 100 C100 S CEM.VÝSTELKOU

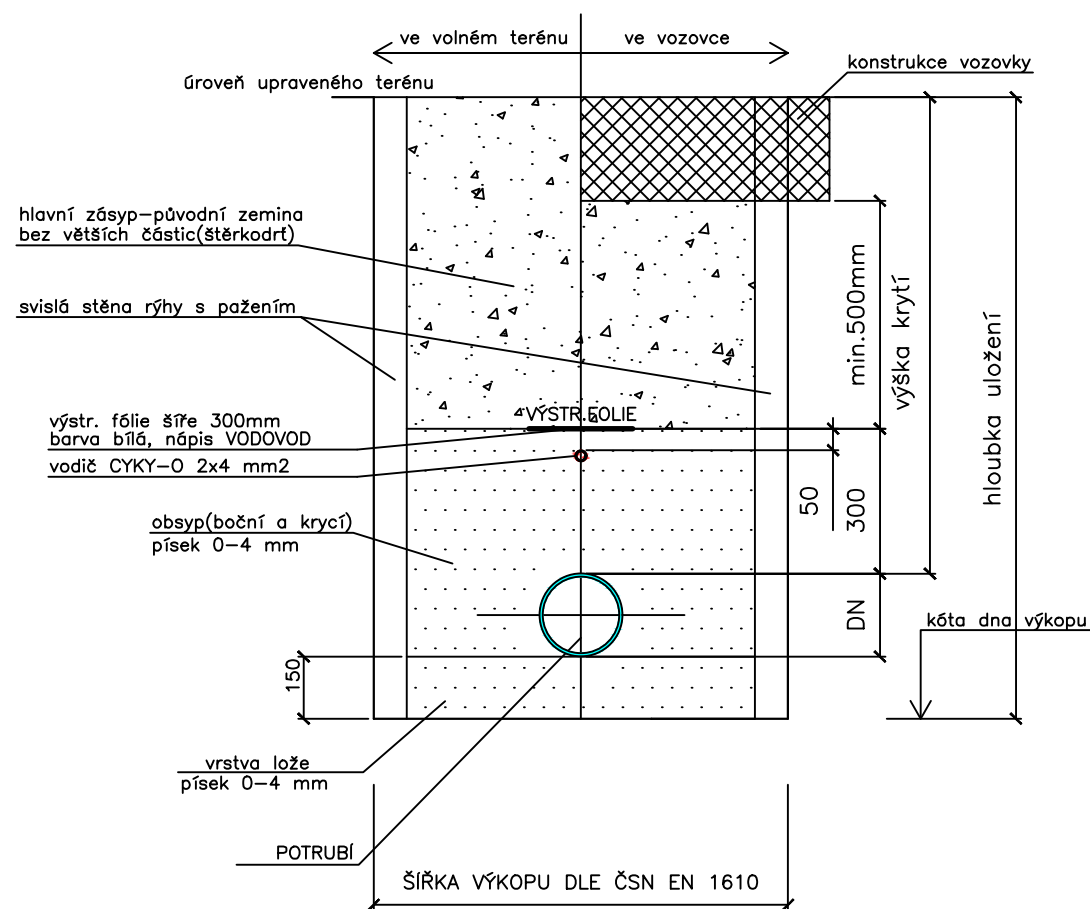

NEJMENŠÍ ŠÍŘKA PRACOVNÍHO PROSTORU (Š)
V ZÁVISLOSTI NA JMENOVITÉ SVĚTLOSTI DN A HLOUBCE RÝHY

Hloubka rýhy	Zapažená rýha š
1,00 – 1,75 m	0,8 m
1,75 – 4,00 m	0,9 m
4,00 m a více	1,0 m

DN (mm)	Zapažená rýha š
méně než 225	OD+0,40 m
225 – 350	OD+0,50 m
350 – 700	OD+0,70 m
700 – 1200	OD+0,85 m

Investor		OBEC KOBYLNICE KOBYLNICE 8, 294 46 KOBYLNICE IČO: 00509469	
Hlavní projektant	Vypracoval	VEDU VODU s.r.o.	
ing.E.Kozák	ing.E.Kozák, V.Bičiště		
		1. máje 423, 294 41 Dobrovice tel: 604 447 166, 602 422 354 E-mail: evzen.kozak@seznam.cz	
stavba:		číslo zakázky:	21117
KOBYLNICE ROZŠÍŘENÍ VODOVODU A ÚPRAVY NA VODOVODNÍ SÍTI		stupeň PD:	PDPS
		datum:	12/2021
objekt:	SO.01 PROPOJENÍ VODOVODU LEDCE – KOBYLNICE	měřítko: 1:20	formát: 2*A4
obsah:	VZOROVÉ ULOŽENÍ POTRUBÍ	výkres číslo: SO.01	výtisk číslo:
název dig.souboru: 21117-D.1.6 UL. POTRUBÍ.DWG		číslo přílohy:	D.1.6
		<div style="font-size: 48pt; font-weight: bold;">05</div>	