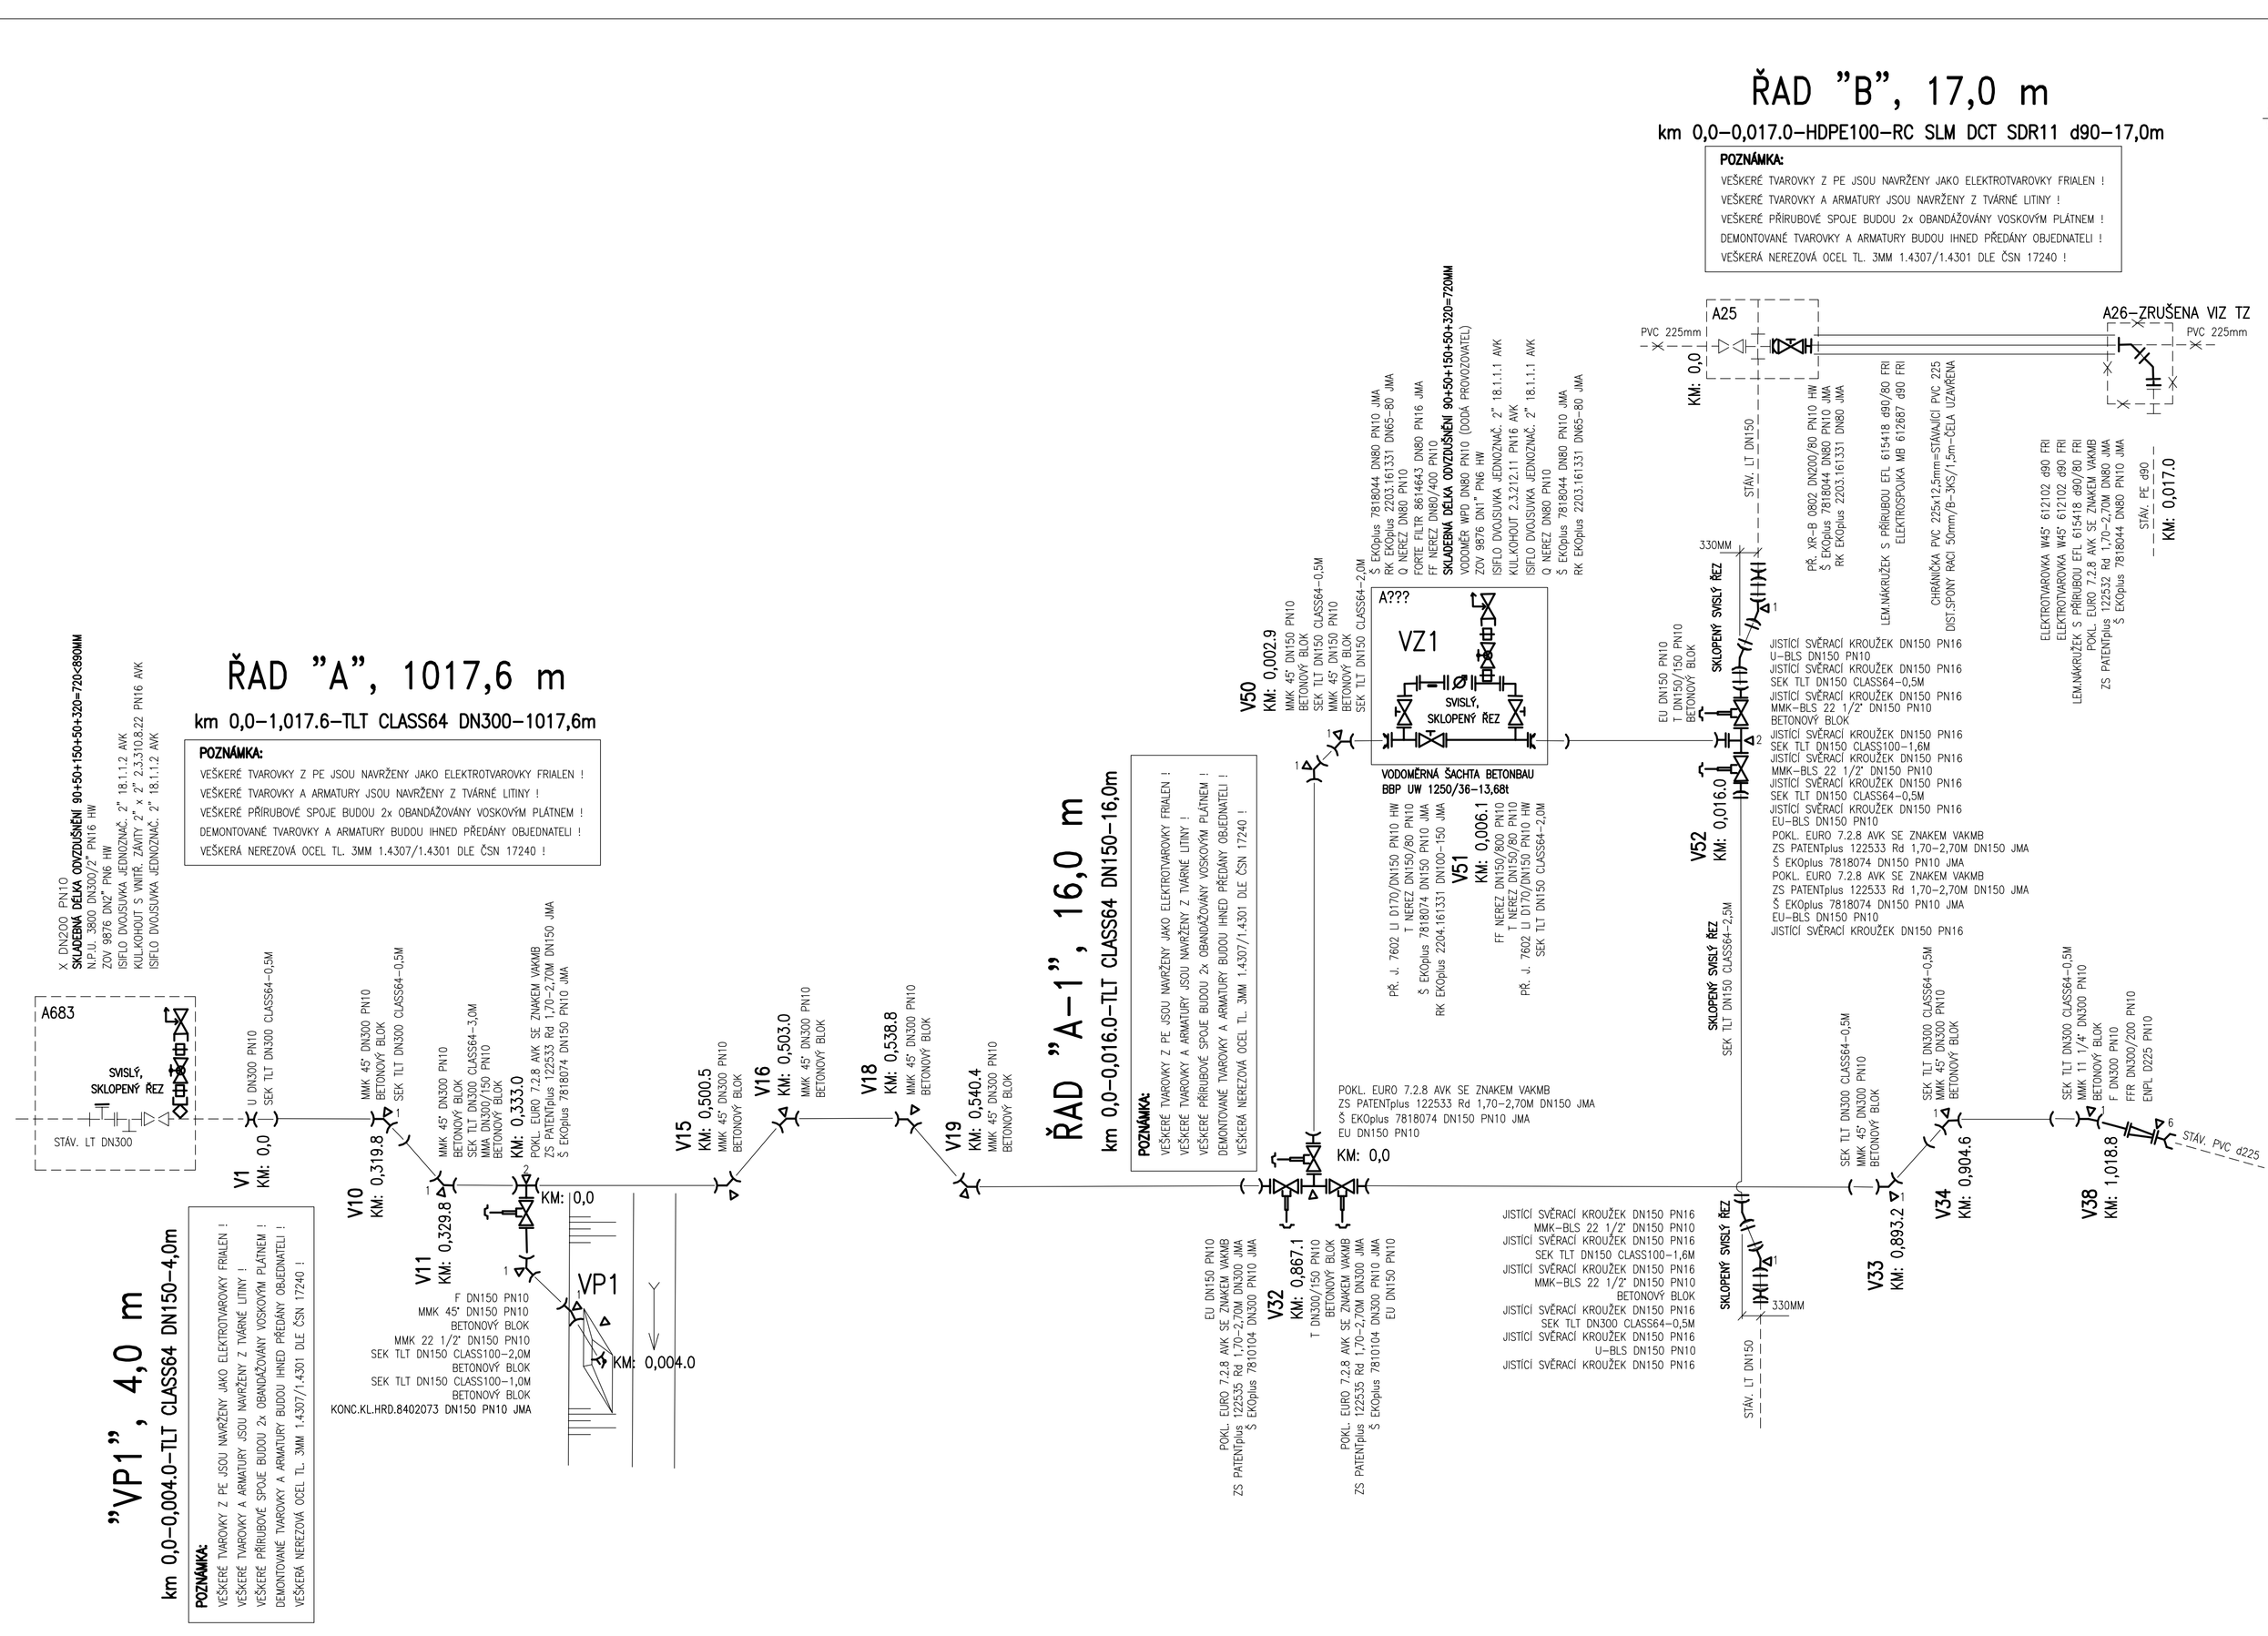

VÝPIS TRUBNÍHO MATERIÁLU, TVAROVEK A ARMATUR

POPIS MATERIÁLU	MJ	MNOŽSTVÍ
ELEKTROSPOJKA MB 612687 d90 FRI	ks	1
ELEKTROTVAROVKA W45° 612102 d90 FRI	ks	2
ENPL D225 PN10	ks	1
EU DN150 PN10	ks	4
EU-BLS DN150 PN10	ks	2
F DN150 PN10	ks	1
F DN300 PN10	ks	1
FF NEREZ DN150/800 PN10	ks	1
FF NEREZ DN80/400 PN10	ks	1
FFR DN300/200 PN10	ks	1
FORTE FILTR 8614643 DN80 PN16 JMA	ks	1
ISIFLO DVOJSUVKA JEDNOZNAČ. 2" 18.1.1.2 AVK	ks	4
JISTÍCÍ SVĚRACÍ KROUŽEK DN150 PN16	ks	14
KONC.KL.HRD.8402073 DN150 PN10 JMA	ks	1
KUL.KOHOUT S VNITŘ. ZÁVITY 2" x 2" 2.3.310.8.22 PN16 AVK	ks	2
LEM.NÁKRUŽEK S PŘÍRUBOU EFL 615418 d90/80 FRI	ks	2
MMA DN300/150 PN10	ks	1
MMK 11 1/4° DN300 PN10	ks	1
MMK 22 1/2° DN150 PN10	ks	1
MMK 45° DN150 PN10	ks	3
MMK 45° DN300 PN10	ks	8
MMK-BLS 22 1/2° DN150 PN10	ks	4
N.P.U. 3800 DN300/2" PN16 HW	ks	1
POKL. EURO 7.2.8 AVK SE ZNAKEM VAKMB	ks	6
PŘ. J. 7602 LI D170/DN150 PN10 HW	ks	2
PŘ. XR-B 0802 DN200/80 PN10 HW	ks	1
Q NEREZ DN80 PN10	ks	2
RK EKOplus 2203.161331 DN65-80 JMA	ks	3
RK EKOplus 2204.161331 DN100-150 JMA	ks	1
Š EKOplus 7810104 DN300 PN10 JMA	ks	2
Š EKOplus 7818044 DN80 PN10 JMA	ks	3
Š EKOplus 7818074 DN150 PN10 JMA	ks	5
T DN150/150 PN10	ks	1
T DN300/150 PN10	ks	1
T NEREZ DN150/80 PN10	ks	2
U DN300 PN10 EXPRESS	ks	1
U-BLS DN150 PN10	ks	2
VODOMĚR WPD DN80 PN10 (DODÁ PROVOZOVATEL)	ks	1
X DN200 PN10	ks	1
ZÚV 9876 DN2" PN6 HW	ks	2
ZS PATENTplus 122533 Rd 1,70-2,70M DN150 JMA	ks	4
ZS PATENTplus 122535 Rd 1,70-2,70M DN300 JMA	ks	2
KONCOVÁ UZAVÍRACÍ MANŽETA CHRÁNIČKY DN90/275	ks	2
DISTANČNÍ SPONY RACI 50mm/B-3ks/m	ks	51
SPOJOVACÍ MATER.-NEREZ (ŠROUBY A2, MATKY, PODLOŽKY A4)	kpl	1
SIGNALIZAČNÍ VODIČ NY-J2x4mm2 (DLE STANDARDU PN KV06100)	m	1059,8
BÍLÁ VÝSTRAŽNÁ FOLIE š.300 mm S NÁPISEM „VODOVOD"	m	1059,8
POTRUBÍ TLT DN150 CLASS64- tvárná litina s cementovou výstelkou, délka tyče min. 6,0m (ČSN EN 545-MODRÝ EPOXID)	m	24,0
POTRUBÍ TLT DN300 CLASS50- tvárná litina s cementovou výstelkou, délka tyče min. 6,0m (ČSN EN 545-MODRÝ EPOXID)	m	1018,8
POTRUBÍ HDPE100-RC SUPERpipe polypropylenový plášť tl. 2,0mm, jádro trubky z PE100 Resistance to Crack SDR11 d90-MODRÝ PROUŽEK	m	17,0

KLADEČSKÉ SCHÉMA SLOUŽÍ POUZE JAKO PODKLAD PRO OCENĚNÍ STAVEBNÍCH PRACÍ A PRO DODAVATELSKOU DOKUMENTACI ZHOTOVITELE, KTEROU PŘEDLOŽÍ OBJEDNATELI PŘED MONTÁŽÍ K ODSOUHLASENÍ !

ING. PETR ČEPICKÝ
V&K ENGINEERING
PROJEKTOVÁ PŘÍPRAVA A VEDENÍ VODOHOSPODÁŘSKÝCH STAVEB
Vejrichova 272, 511 01 Turnov
tel. 606 465 721
petr.cepicky@gmail.com

Zodpovědný projektant:	ING. PETR ČEPICKÝ	Datum:	07/2016
Vypracoval:	ING. PETR ČEPICKÝ	Zak. číslo:	1605
Stavebník: VODOVODY A KANALIZACE MLADÁ BOLESLAV,a.s. ČECHOVA 1151, 293 22 MLADÁ BOLESLAV	Stupeň dokumentace: DSP	Měřítko:	SCHÉMA
Název akce: MB VPZ PŘELOŽKA VODOVODU		Paré č.:	
Příloha: **KLADEČSKÉ SCHÉMA**		Příl. číslo:	**D.1.4**