









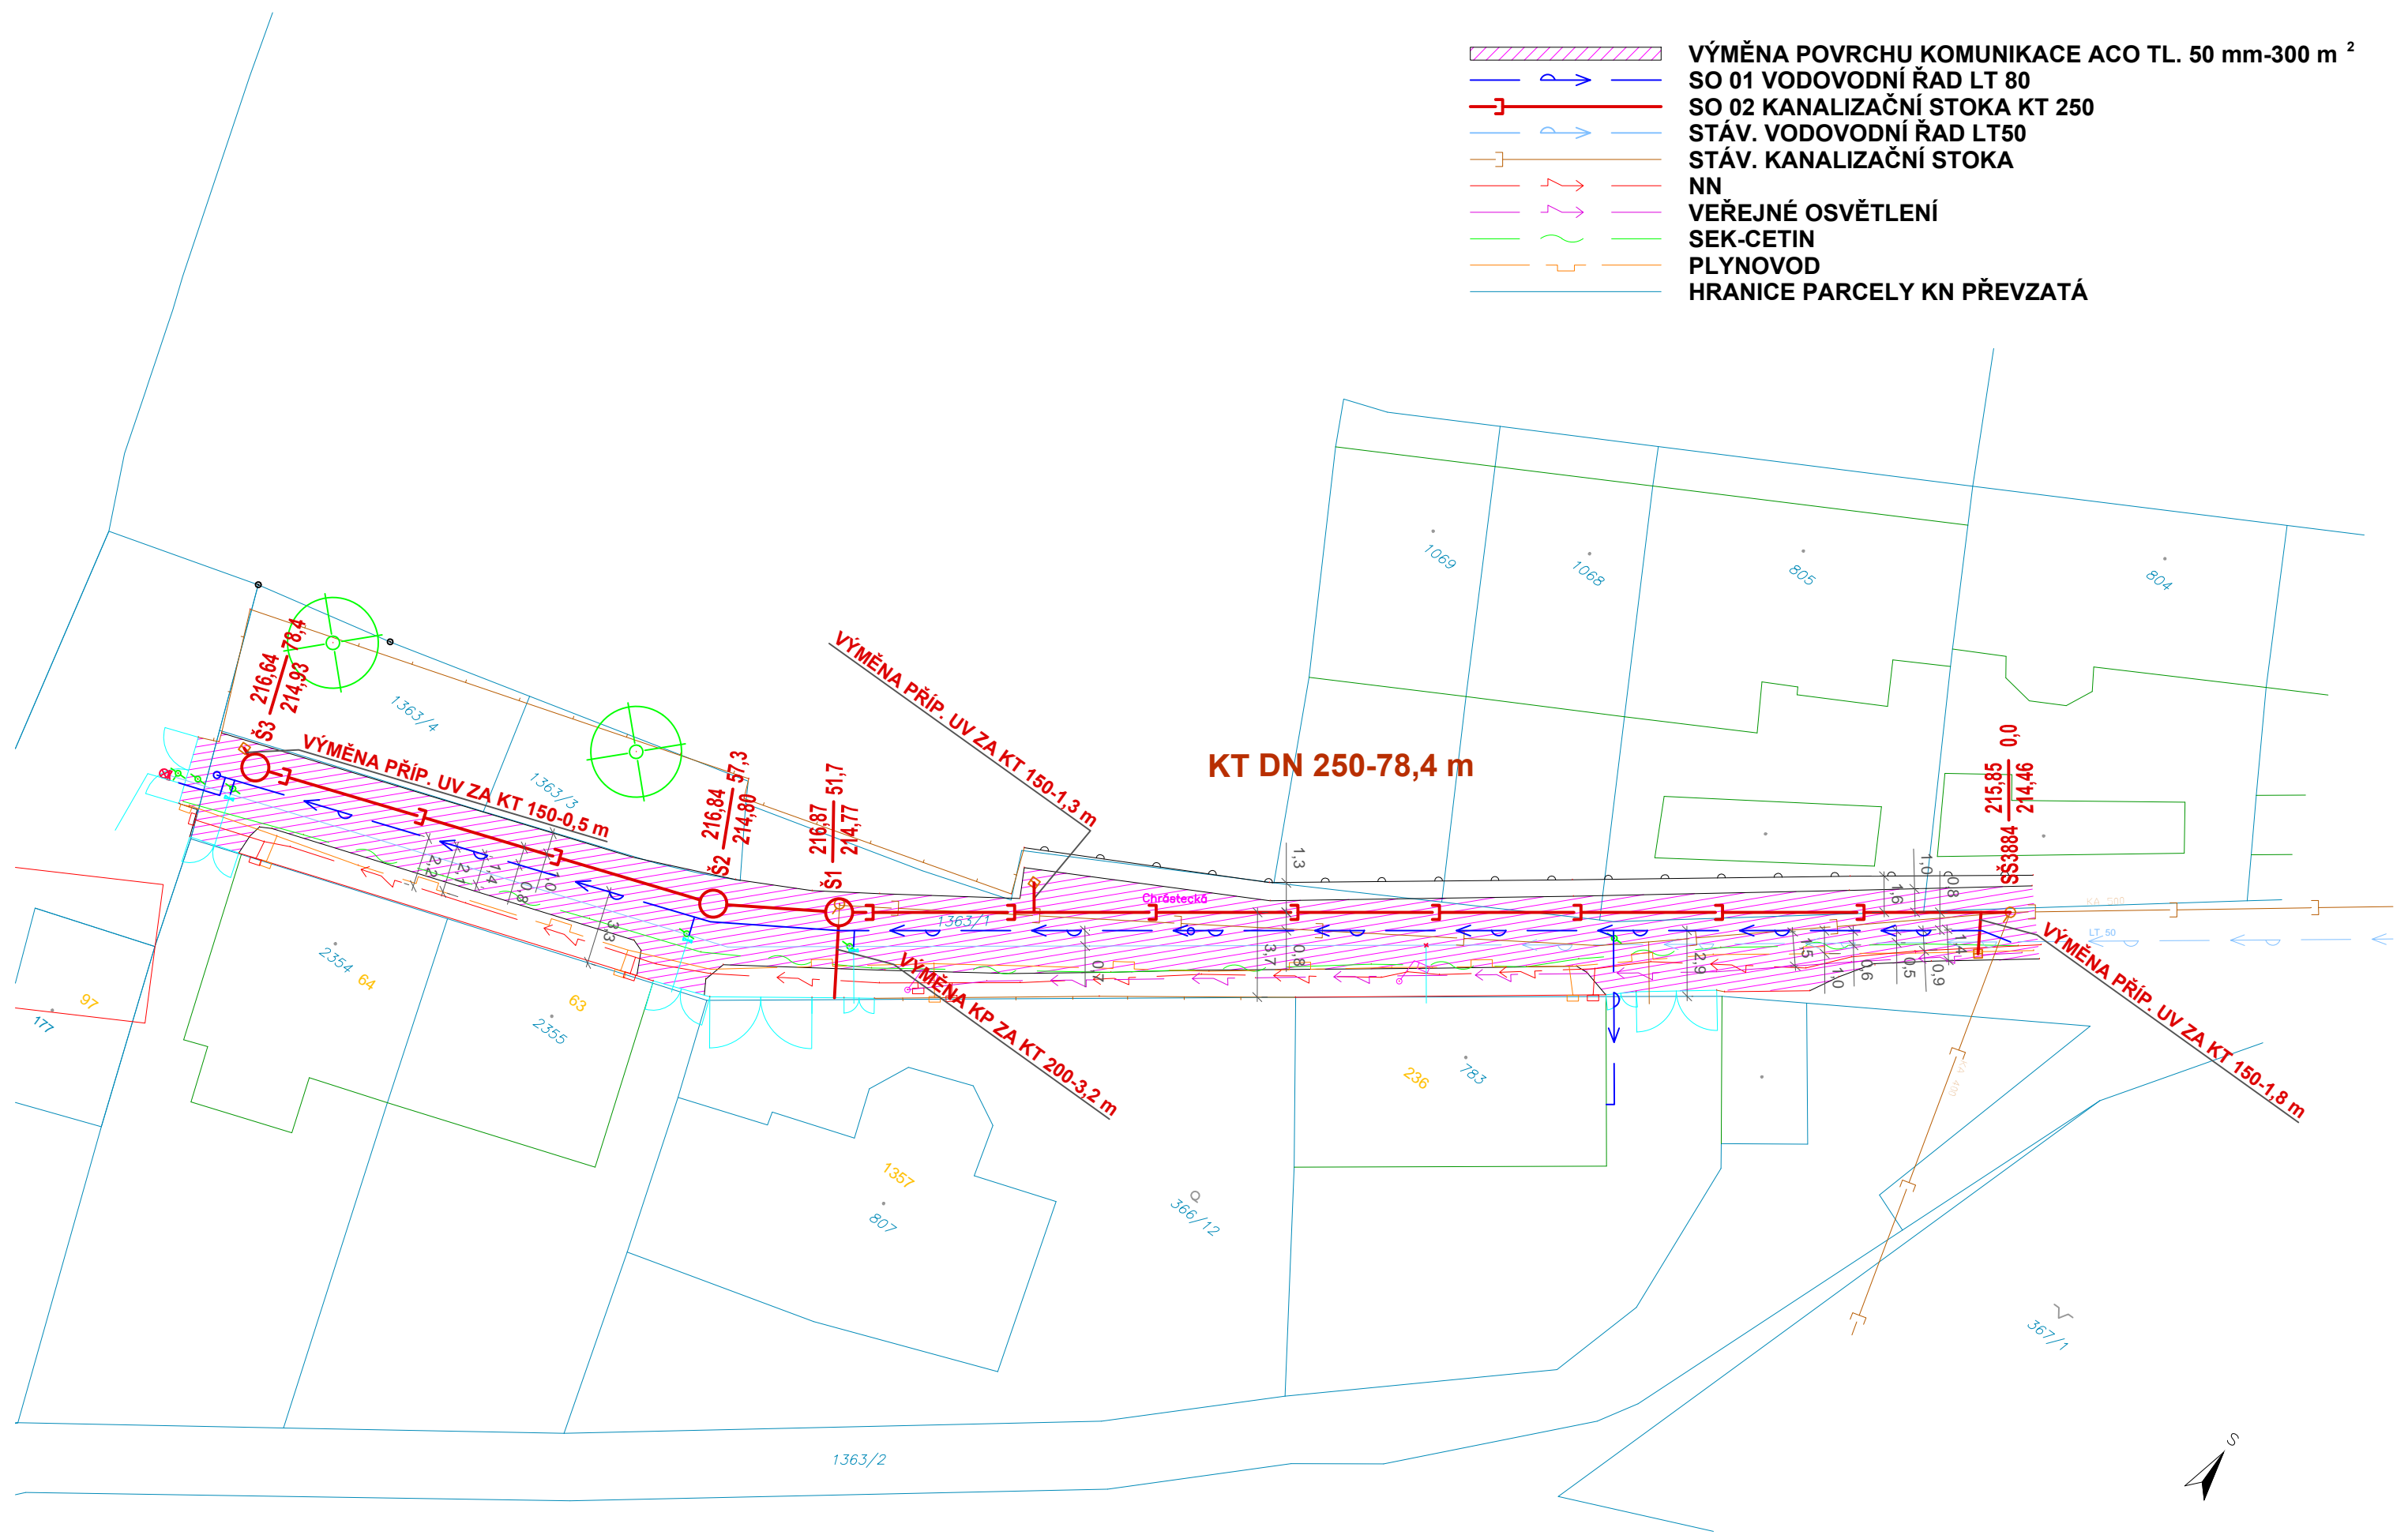


-  VÝMĚNA POVRCHU KOMUNIKACE ACO TL. 50 mm-300 m²
-  SO 01 VODOVODNÍ ŘAD LT 80
-  SO 02 KANALIZAČNÍ STOKA KT 250
-  STÁV. VODOVODNÍ ŘAD LT50
-  STÁV. KANALIZAČNÍ STOKA
-  NN
-  VEŘEJNÉ OSVĚTLENÍ
-  SEK-CETIN
-  PLYNOVOD
-  HRANICE PARCELY KN PŘEVZATÁ



D.2.2.1 SITUACE KANALIZACE 1:250