



ULOŽENÍ POTRUBÍ
1 : 20


ULOŽENÍ LITINOVÉ TROUBY HRDLOVÉ DN80
V MÍSTNÍ ASFALTOVÉ KOMUNUKACI

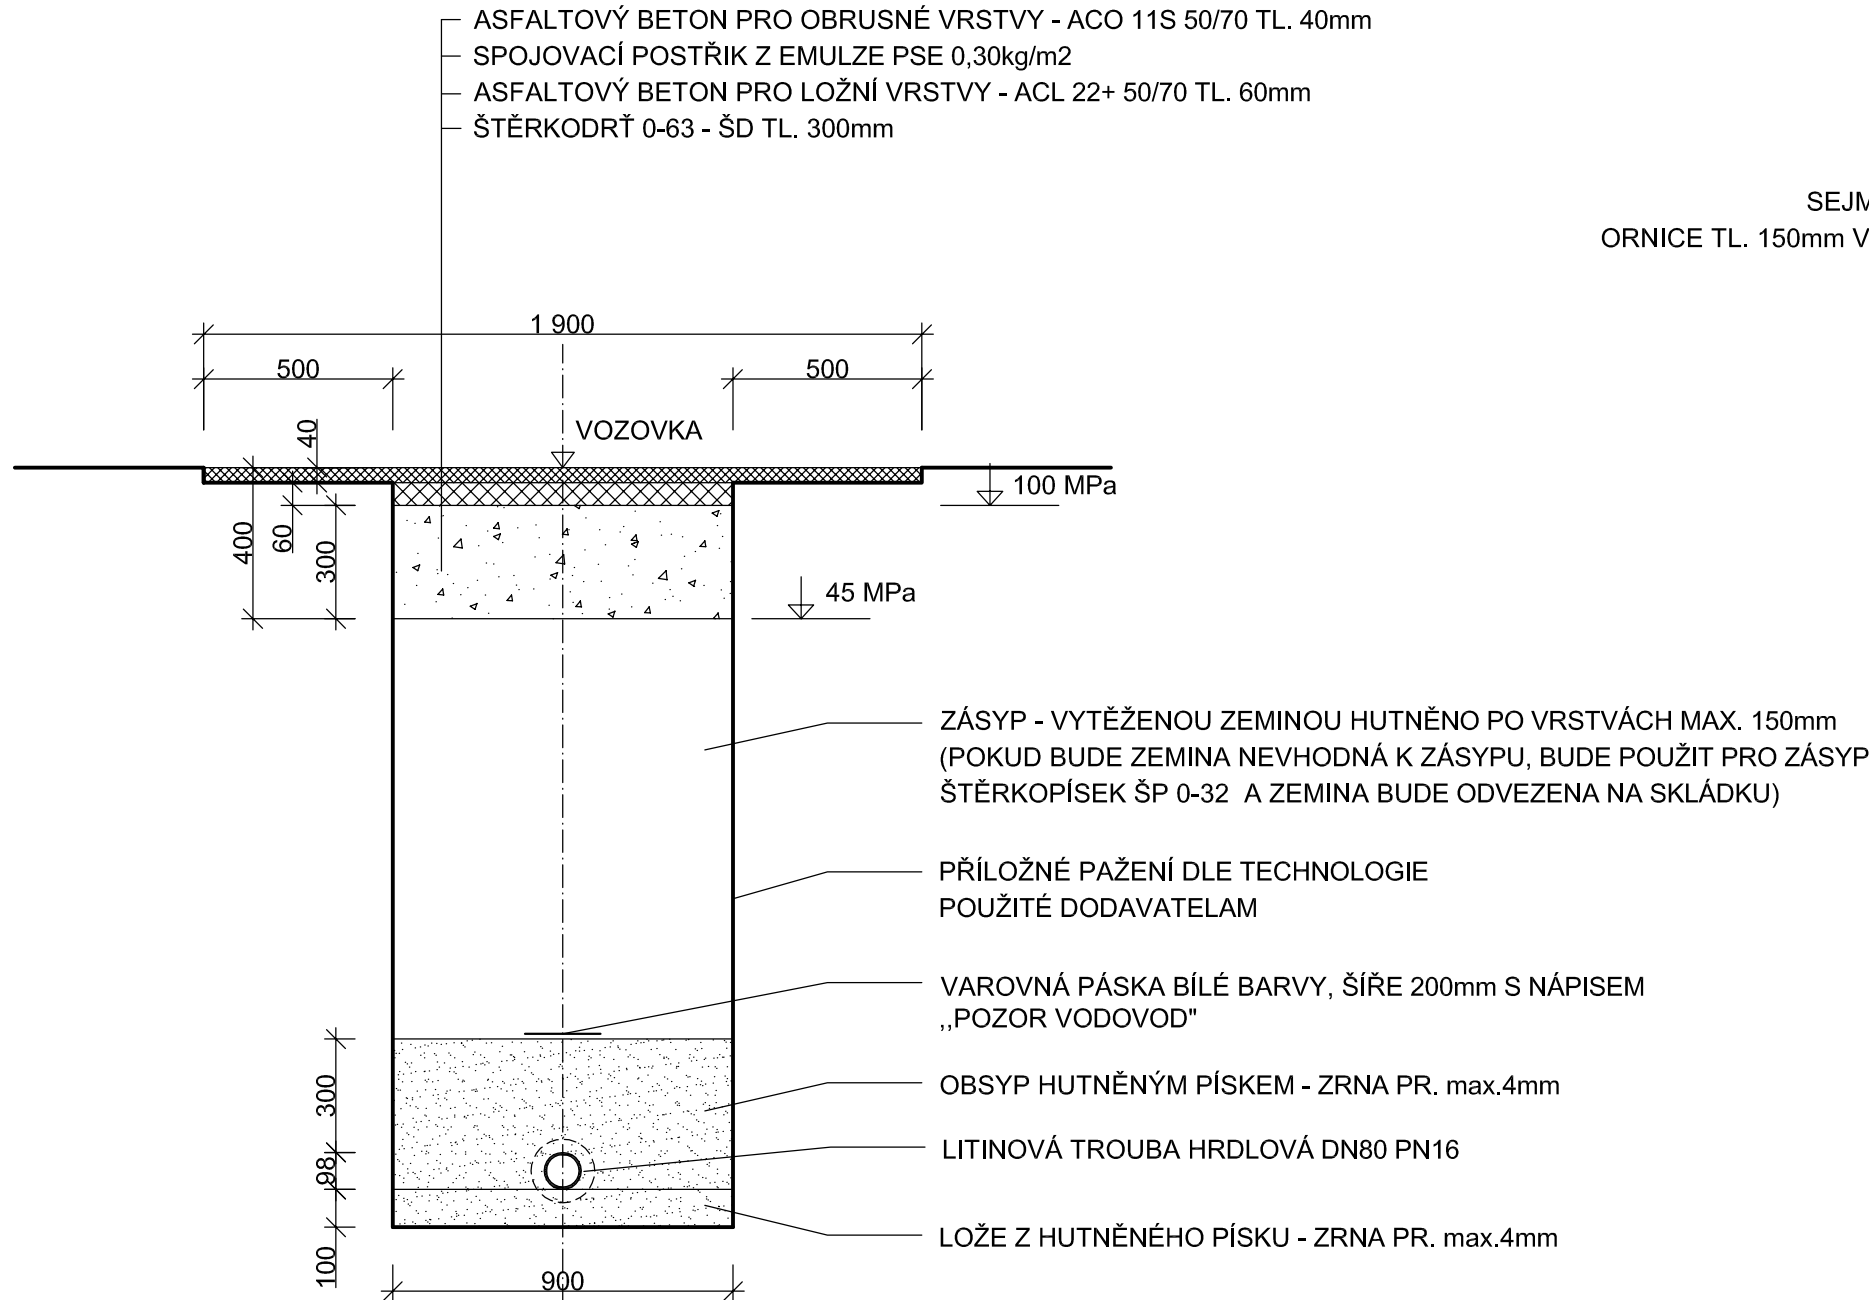

ULOŽENÍ LITINOVÉ TROUBY HRDLOVÉ DN80
VE VOLNÉM TERÉNU / V KRAJNICI

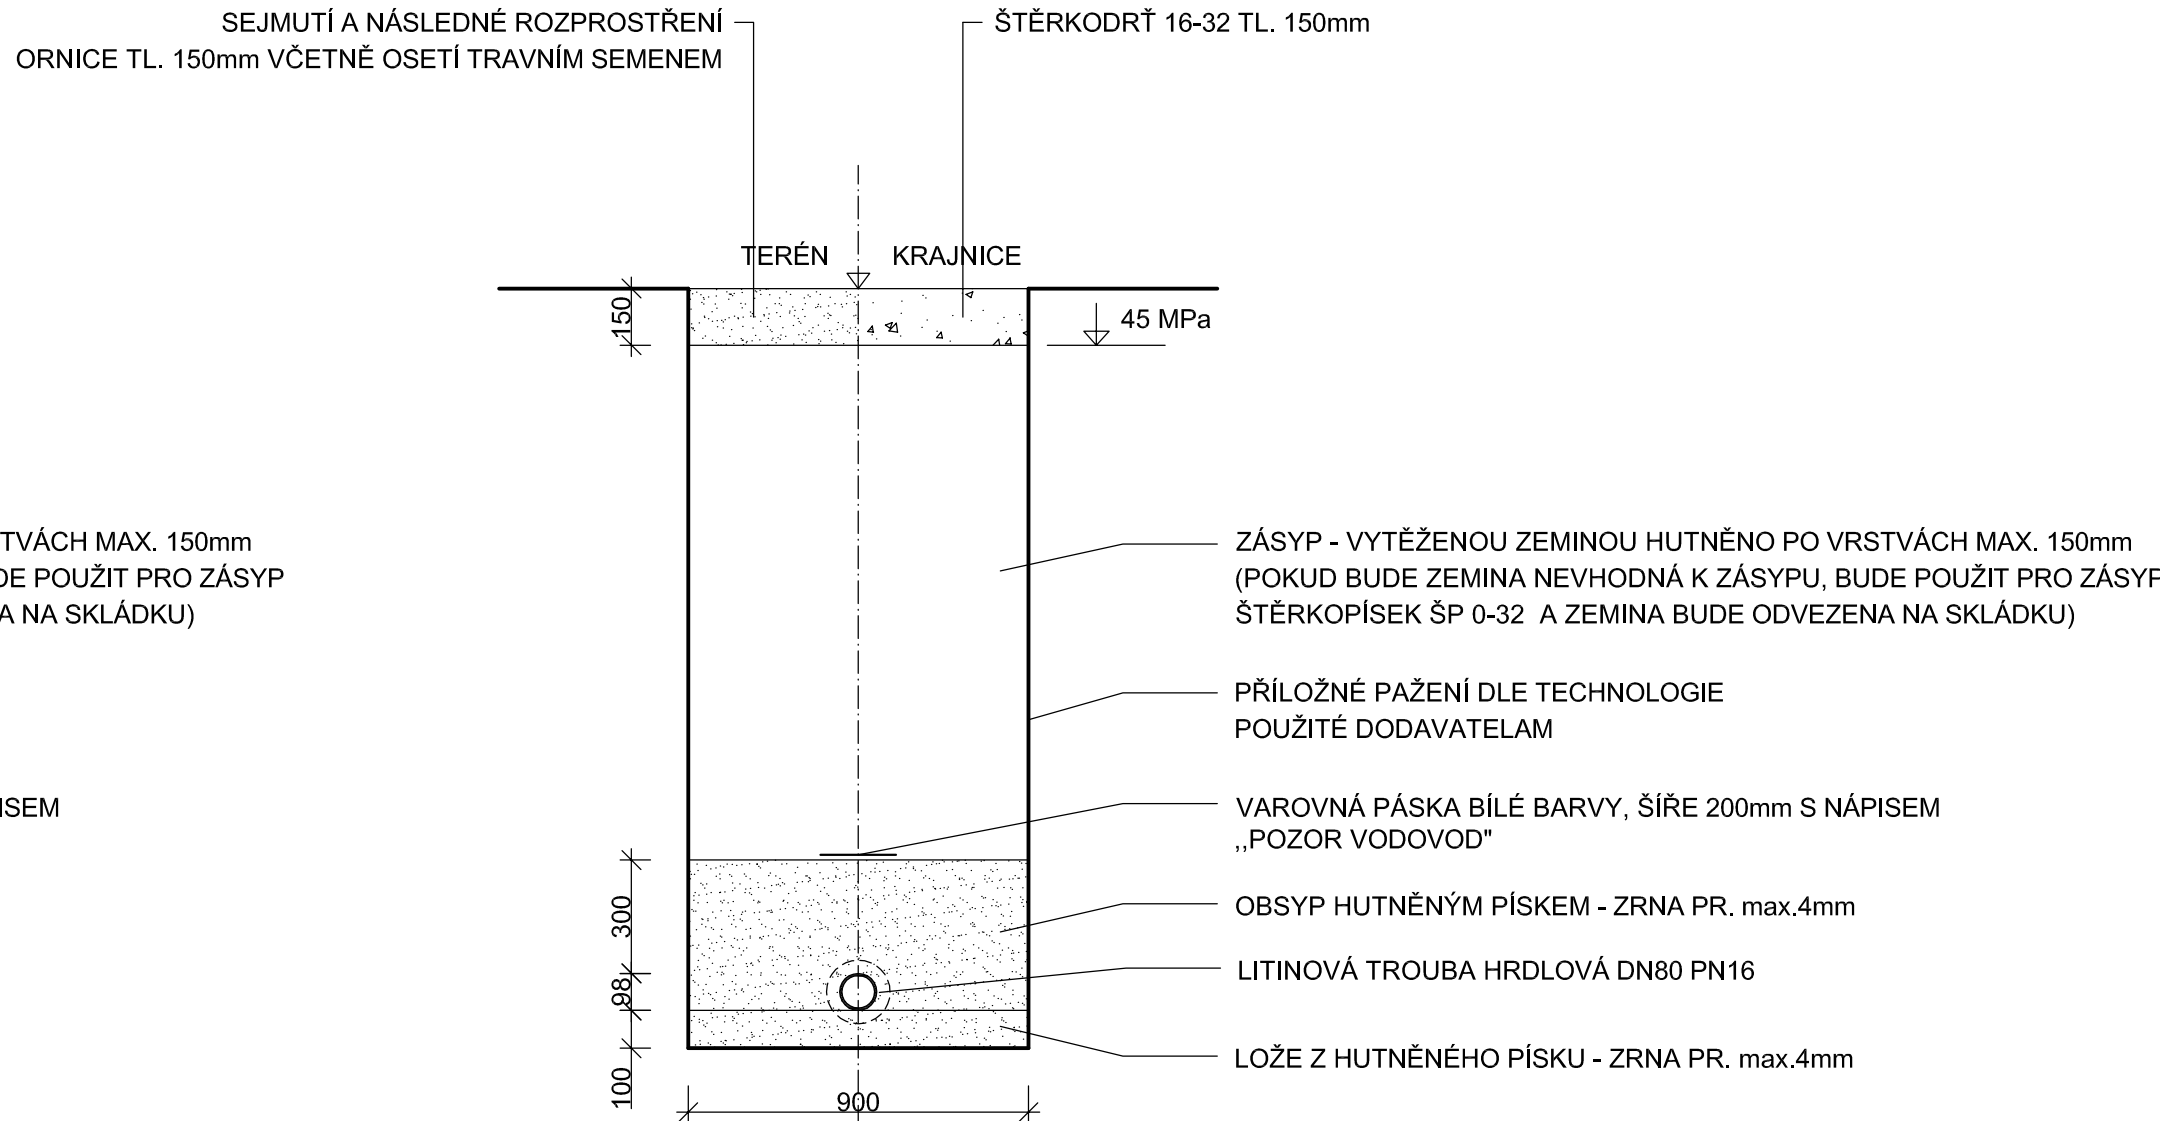

ULOŽENÍ HDPE d32 SDR11 - DOMOVNÍ PŘÍPOJKY
V MÍSTNÍ ASFALTOVÉ KOMUNUKACI / VE VOLNÉM TERÉNU

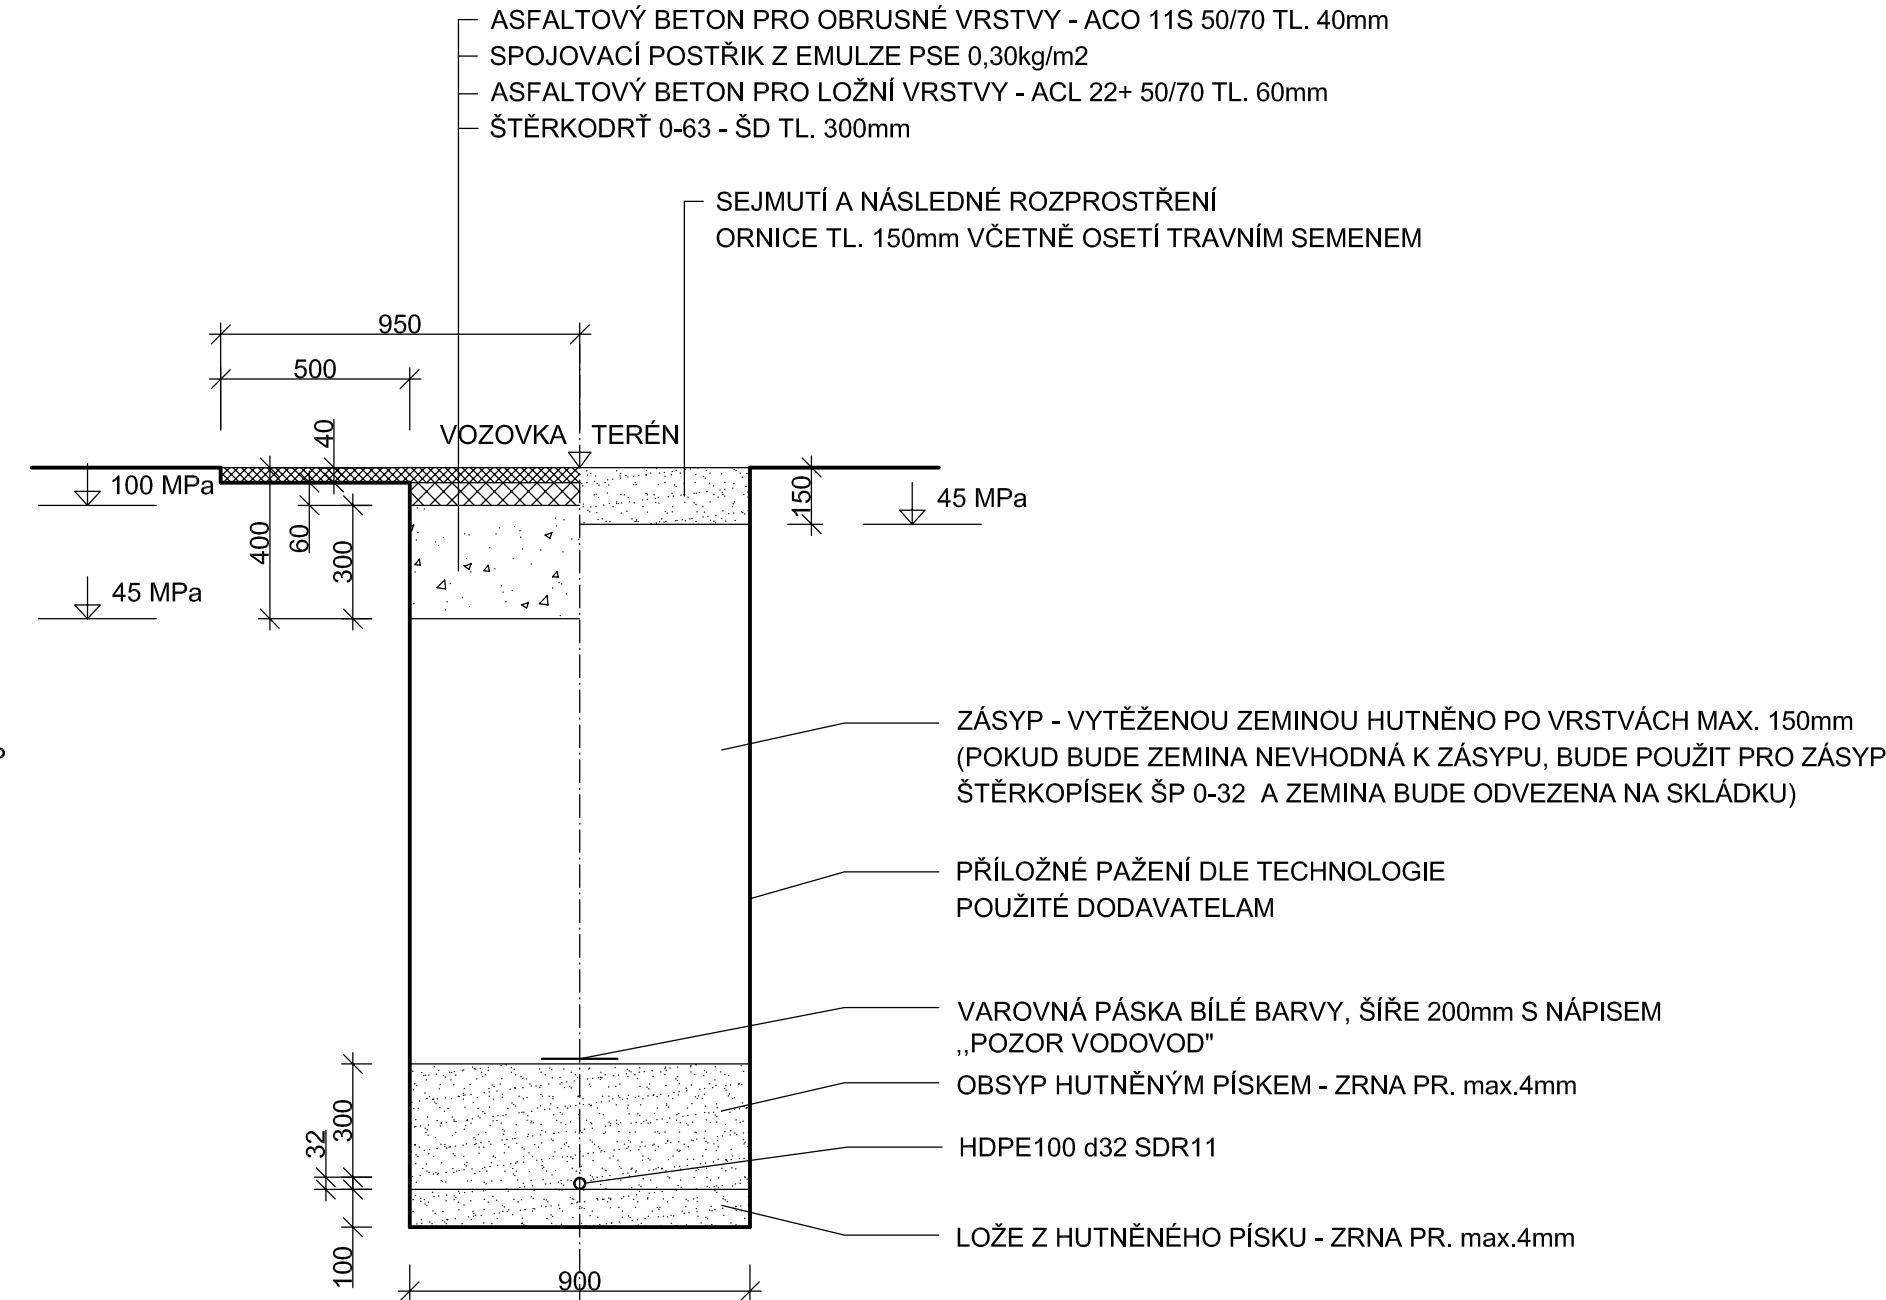

Zodp. projektant:	Vypracoval:	GEVOS DVORSKÁ 748/9 466 01 JABLONEC NAD NISOU tel. 487 553 147	
Ing. M. Ulbrych	Z. Zobal		
Obec: Velké Všelisy	KÚ: Velké Všelisy, Zamachy		
Objednatel: Vodovody a kanalizace Mladá Boleslav, a.s.		Datum:	IX. 2015
VELKÉ VŠELISY, PEKLO OBNOVA VODOVODNÍHO ŘADU		Č. zakázky:	1426
		Číslo kopie:	
		DÚR + DSP	
ULOŽENÍ POTRUBÍ		Měřítka: 1 : 20	Č. přílohy: D.5