PODÉLNÝ PROFIL
STOKA "S2"

MĚŘÍTKO:
1:500/1:100

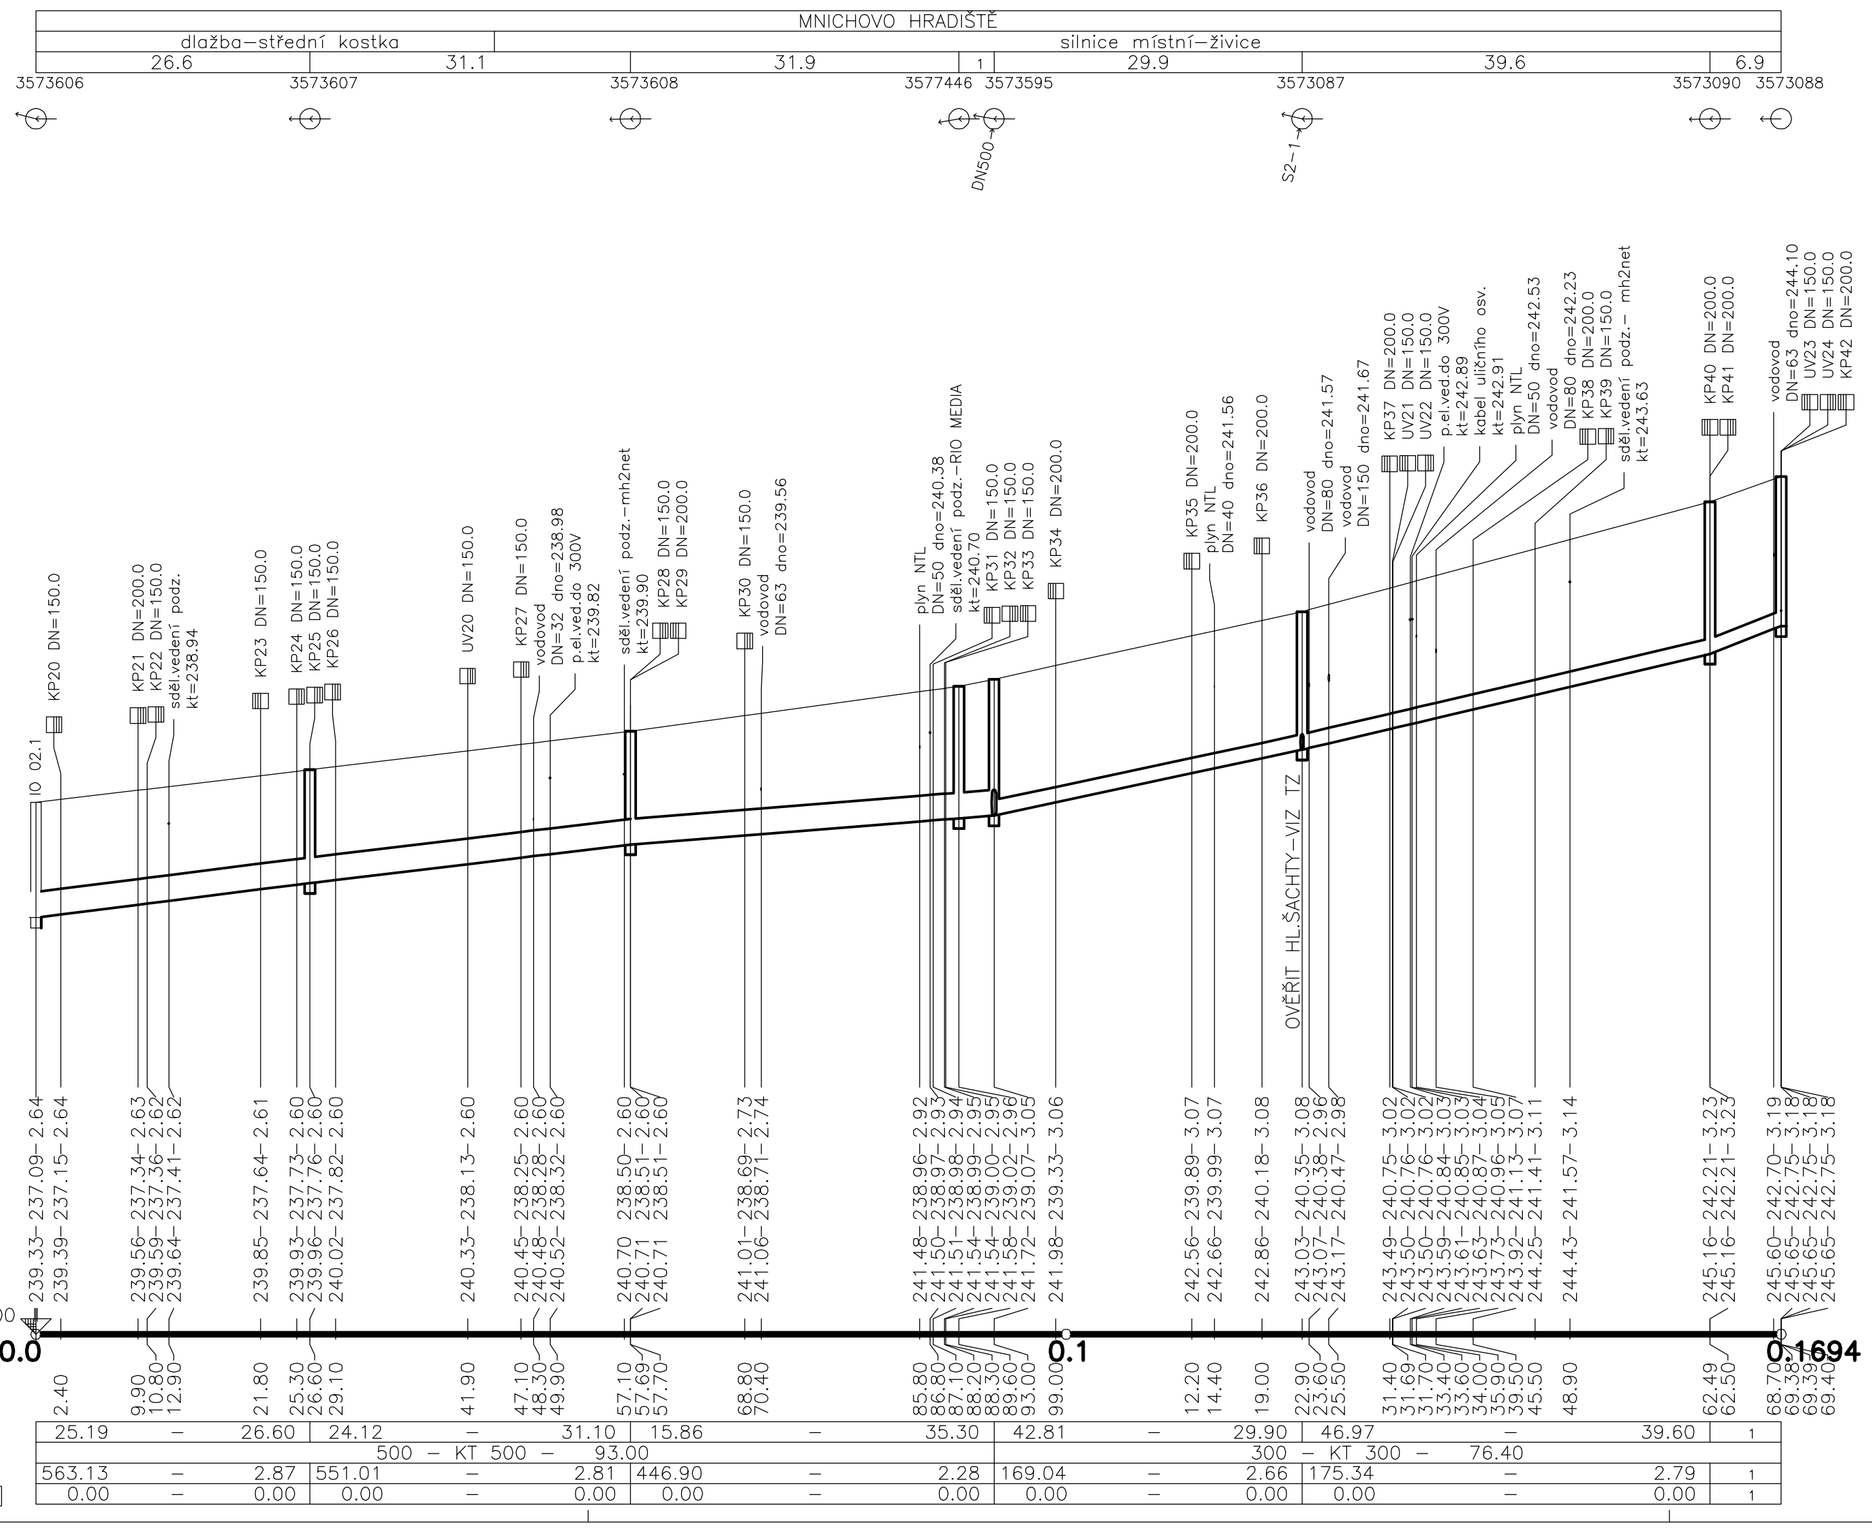

Vzdálenosti šachet:
1 3.4
poř. sklon–délka
1 78.26 – 6.90
poř. kap.[l/s] – rychl.[m/s]
1 210.91 – 3.60
poř. v.kap.[l/s] – v.rychl.[m/s]
1 0.00 – 0.00

jm. šachty	jm. přípojky	DN[mm]	dno[m.n.m.]
3595	DN500	300	239.07
30876	S2–1	300	240.35

Pořadové čís.	Staničení napojení na stoku	Označení a profil přípojky stávající	Označení a profil přípojky obnovené	Profil stoky (přípojky) v místě napojení (šachta)	Způsob napojení	Napojená nemovit. číslo popisné, parcelní		Vlastník/uživatel nemovitosti (jméno a příjmení / firma)	Typ přípojky	Přípoj. zleva zprava	Délka příp. / propoje
	km			DN		č.p. / p.p.č.				L/P	m
	IO 04.1-Stoka "S2" - Studenská										
21	0,002.4	KP20 150	KP20 150	500-90°	NAVRTÁV.	35		Mates Karel	k propojení	P	1,00
22	0,009.9	KP21 200	KP21 200	500-90°	NAVRTÁV.	35		Mates Karel	k propojení	P	1,00
23	0,010.8	KP22 150	KP22 150	500-90°	NAVRTÁV.	35		Mates Karel	k propojení	P	1,00
24	0,021.8	KP23 150	KP23 150	500-90°	NAVRTÁV.	34		Nová Filip	k propojení	L	1,00
25	0,025.3	KP24 150	KP24 150	500-90°	NAVRTÁV.	36		Vagenknecht Jiří	k propojení	P	1,00
26	0,026.6	KP25 150	KP25 150	ŠACHTA	DNO	266		MM Relax Invest s.r.o.	k propojení	P	1,00
27	0,029.1	KP26 150	KP26 150	500-90°	NAVRTÁV.	266		MM Relax Invest s.r.o.	k propojení	P	1,00
28	0,041.9	UV20 150	UV20 150	500-90°	NAVRTÁV.	*		Město MH	k propojení	P	1,00
29	0,047.1	KP27 150	KP27 150	500-90°	NAVRTÁV.	38		Město MH	k propojení	P	1,00
30	0,057.7	KP28 150	KP28 150	ŠACHTA	DNO	966		Okr.staveb.byt.druž.MB	k propojení	P	1,00
31	0,057.7	KP29 200	KP29 200	ŠACHTA	DNO	933		DOMOS-spol.vlastníků	k propojení	L	1,00
32	0,068.8	KP30 150	KP30 150	500-90°	NAVRTÁV.	967		Okr.staveb.byt.druž.MB	k propojení	P	1,00
33	0,087.1	KP31 150	KP31 150	500-90°	NAVRTÁV.	934		DOMOS-spol.vlastníků	k propojení	L	1,00
34	0,088.2	KP32 150	KP32 150	500-90°	NAVRTÁV.	967		Okr.staveb.byt.druž.MB	k propojení	P	1,00
35	0,088.3	KP33 150	KP33 150	500-90°	NAVRTÁV.	934		DOMOS-spol.vlastníků	k propojení	L	1,00
36	0,099.0	KP34 200	KP34 200	300-90°	ODBOČKA	1443		KONTERM a.s.	k propojení	L	1,00
37	0,112.2	KP35 200	KP35 200	300-90°	ODBOČKA	913		DOMOS-spol.vlastníků	k propojení	L	1,00
38	0,119.0	KP36 200	KP36 200	300-90°	ODBOČKA	913		DOMOS-spol.vlastníků	k propojení	L	1,00
39	0,131.4	KP37 200	KP37 200	300-90°	ODBOČKA	914		DOMOS-spol.vlastníků	k propojení	L	1,00
40	0,131.7	UV21 150	UV21 150	300-90°	ODBOČKA	*		Město MH	k propojení	L	1,00
41	0,131.7	UV22 150	UV22 150	300-90°	ODBOČKA	*		Město MH	k propojení	P	1,00
42	0,139.5	KP38 200	KP38 200	300-90°	ODBOČKA	914		DOMOS-spol.vlastníků	k propojení	L	1,00
43	0,145.5	KP39 150	KP39 150	300-90°	ODBOČKA	907		OSBD-p.Skramuský	k propojení	P	1,00
44	0,162.5	KP40 200	KP40 200	ŠACHTA	DNO	915		Město MH	k propojení	L	1,00
45	0,162.5	KP41 200	KP41 200	ŠACHTA	NAVRTÁV.	1212		OSBD-p.Skramuský	k propojení	P	1,00
46	0,169.4	UV23 150	UV23 150	ŠACHTA	DNO	*		Město MH		L	1,00
47	0,169.4	UV24 150	UV24 150	ŠACHTA	DNO	*		Město MH		P	1,00
48	0,169.4	KP42 200	KP42 200	ŠACHTA	DNO	915		Město MH	k propojení	L	1,00

VÝŠKOVÝ SYSTÉM Bpv.

ING. PETR ČEPICKÝ
V&K ENGINEERING
PROJEKTOVÁ PŘÍPRAVA A VEDENÍ VODOHOSPODÁŘSKÝCH STAVEB
Vejrichova 272, 511 01 Turnov
tel. 606 465 721
petr.cepicky@gmail.com

Zodpovědný projektant:	ING. PETR ČEPICKÝ	Datum:	03/2017
Vypracoval:	ING. PETR ČEPICKÝ	Zak. číslo:	1606
Stavebník: VODOVODY A KANALIZACE MLADÁ BOLESLAV,a.s. ČECHOVA 1151, 293 22 MLADÁ BOLESLAV	Stupeň dokumentace: DPS	Měřítko:	1:500/1:100
Název akce: MNICHOVO HRADIŠTĚ, OBNOVA VODOVODU A KANALIZACE IO 04.1-KANALIZACE UL. STUDENTSKÁ		Paré č.:	
Příloha: **PODÉLNÝ PROFIL STOKA "S2"**		Příl. číslo:	**D.04.1-3**