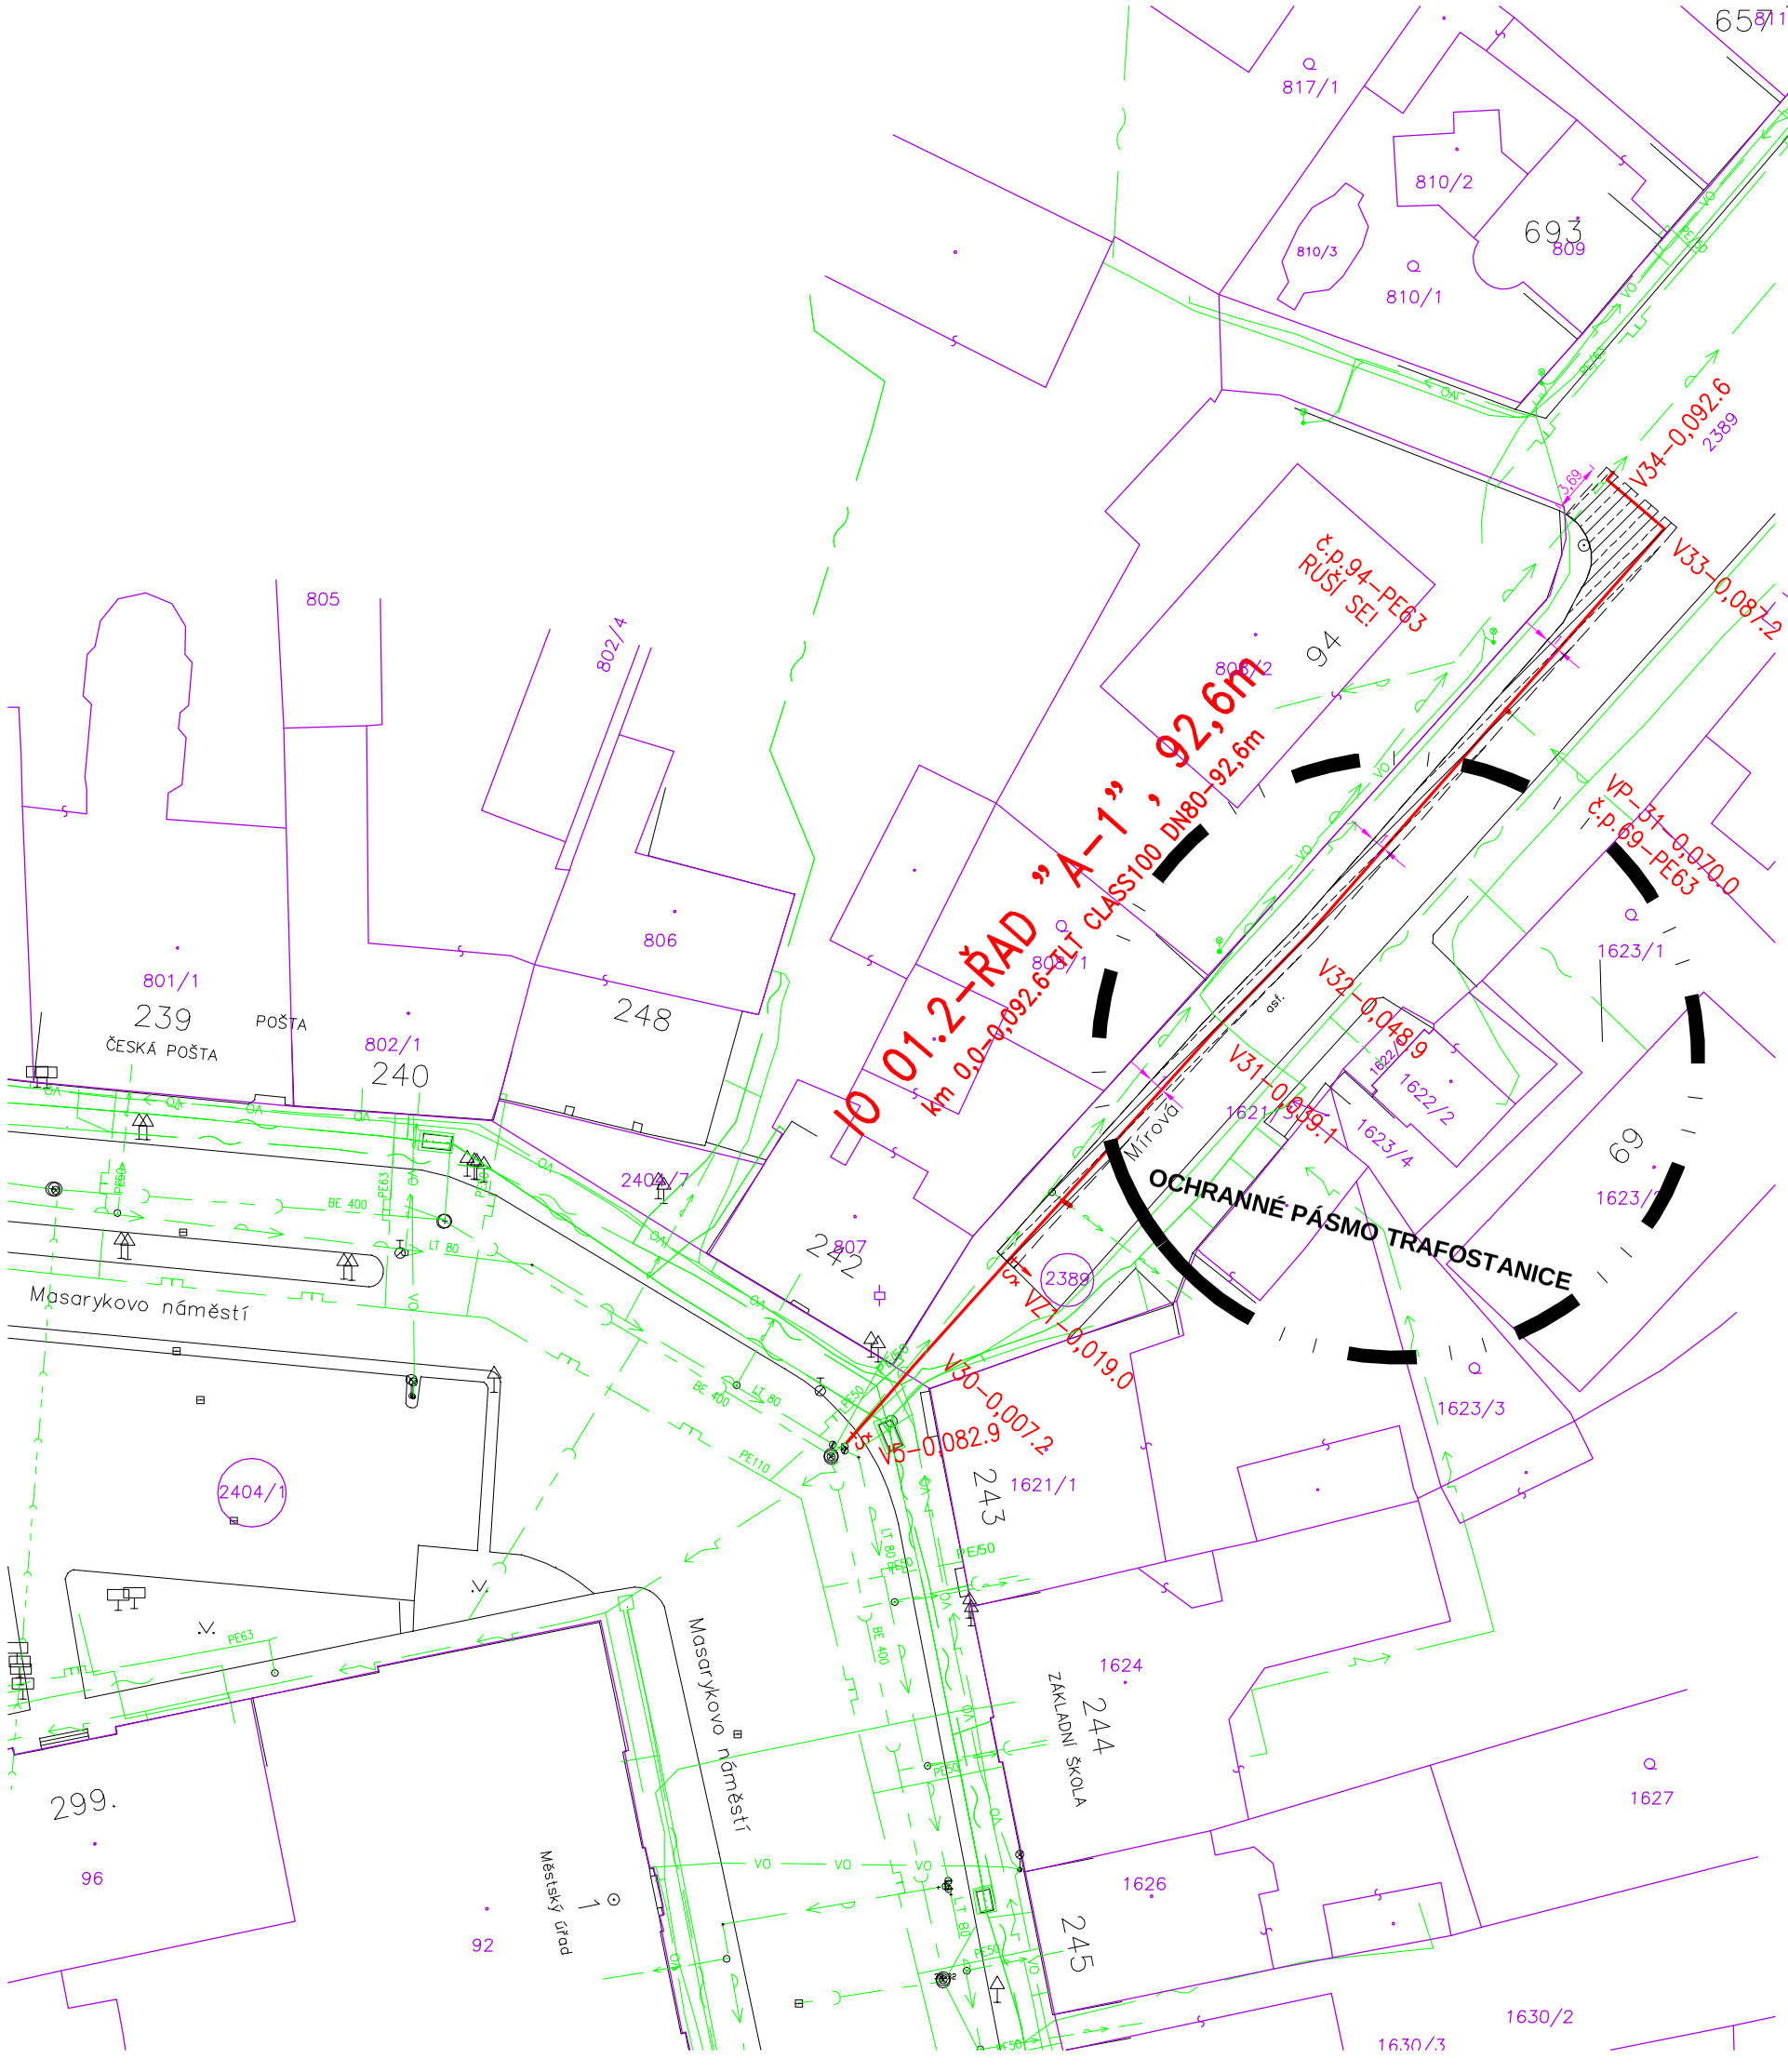

IO 01.2–ROZSAH OBNOVY
OBRUSNÉ VRSTVY V MÍSTNÍ KOM.

NAVRHOVANÉ INŽENÝRSKÉ SÍTĚ

OBNOVOVANÝ VODOVODNÍ ŘAD
PROPOJOVANÁ VODOVODNÍ PŘÍPOJKA

STÁVAJÍCÍ PODZEMNÍ INŽENÝRSKÉ SÍTĚ

VODOVOD–VAKMB
KANALIZACE–VAKMB
PLYNOVOD NTL–RWE
PLYNOVOD STL–RWE
EL. KABEL NN–ČEZ
EL. KABEL VN–ČEZ
EL. KABEL VEŘEJNÉHO OSVĚTLENÍ–ELTRO ŠŤASTNÝ
EL. KABEL MĚSTSKÉHO ROZHLASU–ELEKTRO BADALEC
SPOJOVÝ KABEL MÍSTNÍ–CETIN (VYJÁDŘENÍ NEDODALI: radim.horak@mh2net.cz; milan.kuzela@riomedia.cz)

ZÁKRESY STÁVAJÍCÍCH PODZEMNÍCH VEDENÍ JSOU POUZE ORIENTAČNÍ. PŘED ZAHÁJENÍM VÝKOP. PRACÍ ZAJISTIT VYTÝČENÍ PODZEM. VEDENÍ JEJICH SPRÁVCI. V PRŮBĚHU STAVBY SONDAMI TRVALE OVĚŘOVAT POLOHU STÁJÍCÍCH VEDENÍ !

Souřadnicový systém JTSK
Výškový systém ČS JNS/Balt p.v.

IO 01.2
- TLT DN80 - 92,6m

ING. PETR ČEPICKÝ
V&K ENGINEERING
PROJEKTOVÁ PŘÍPRAVA A VEDENÍ VODOHOSPODÁŘSKÝCH STAVEB
Vejrichova 272, 511 01 Turnov
tel. 606 465 721
petr.cepicky@gmail.com

Zodpovědný projektant:	ING. PETR ČEPICKÝ	Datum:	03/2017
Vypracoval:	ING. PETR ČEPICKÝ	Zak. číslo:	1606
Stavebník: VODOVODY A KANALIZACE MLADÁ BOLESLAV,a.s. ČECHOVA 1151, 293 22 MLADÁ BOLESLAV	Stupeň dokumentace: DPS	Měřítko:	1:500
Název akce: MNICHOVO HRADIŠTĚ, OBNOVA VODOVODU A KANALIZACE IO 01.2-VODOVOD UL. MÍROVÁ		Paré č.:	
Příloha: **SITUAČNÍ VÝKRES STAVBY**		Příl. číslo:	**D.01.2-2**