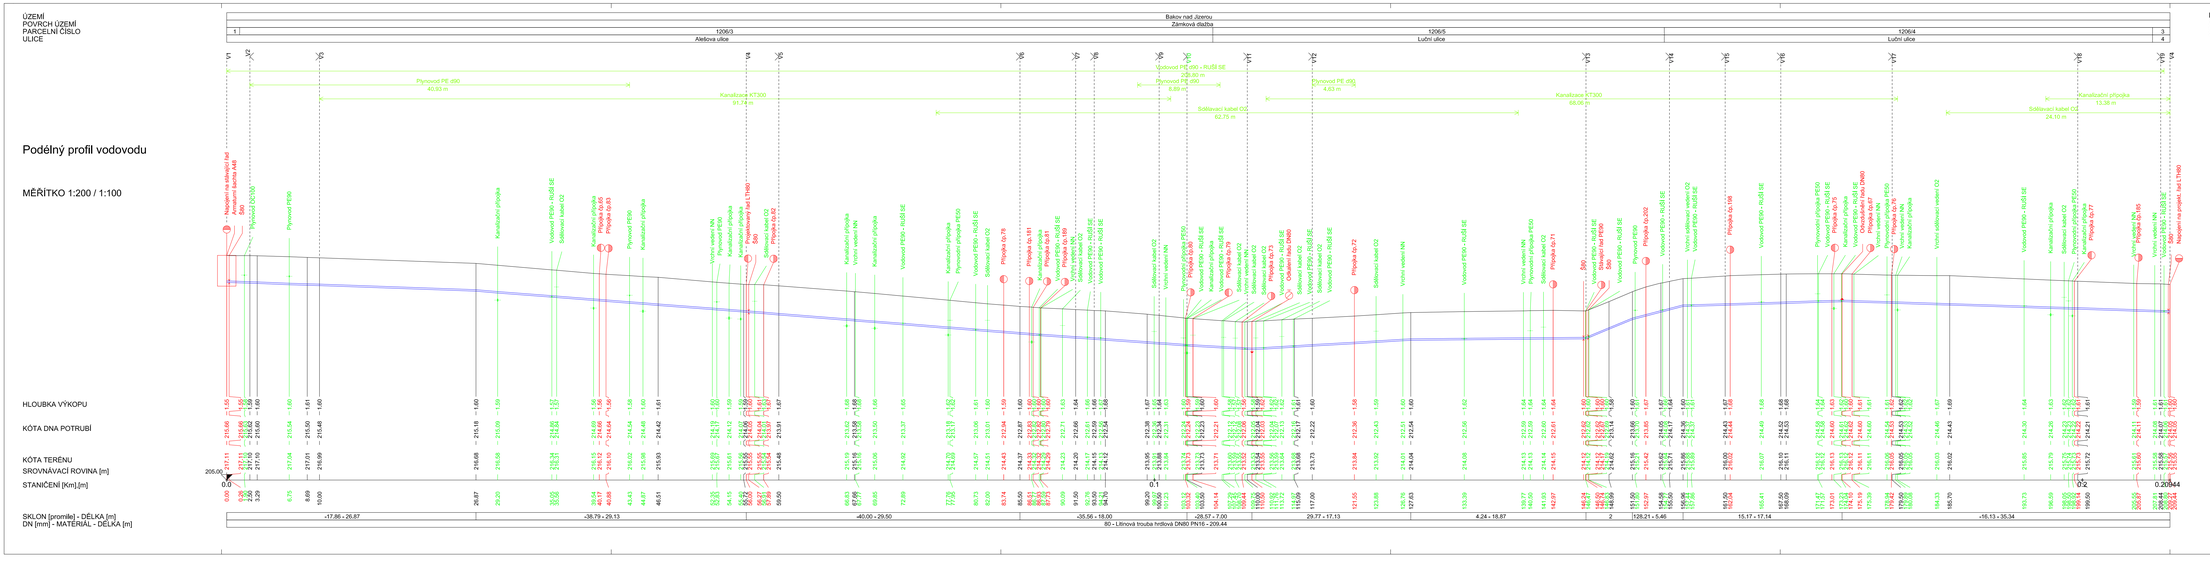

LEGENDA:
1 1206/3
2 1206/5 - 5.00
3 1206/4
4 Alešova ulice

Výškový systém : Bpv.

Zodp. projektant:	Vypracoval:	GEVOS GEODETICKÁ FIRMA 466 01 JABLONEC NAD NISOU tel. 602 554 450
Ing. M. Ulbrych	Z. Zobal	
Obec: Bakov nad Jizerou	KÚ: Bakov nad Jizerou	
Objednatel: VaK Mladá Boleslav, a.s., Čechova 1151, 293 22 Mladá Boleslav		Datum: X. 2017
BAKOV NAD JIZEROU, ALEŠOVA OPRAVA VODOVODU		Č. zakázky: 1712
		Číslo kopie:
		DPS
PODÉLNÝ PROFIL		Měřítko: 1 : 200 / 100
		Č. příkohy: 6