








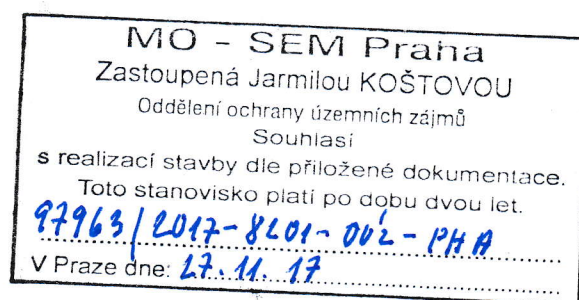


LEGENDA:

	PROJEKTOVANÝ VODOVODNÍ ŘAD
	VODOVODNÍ ŘAD + DOMOVNÍ PŘÍPOJKY
	KANALIZAČNÍ STOKA
	KANALIZAČNÍ DOMOVNÍ PŘÍPOJKY
	PLYNOVOD + DOMOVNÍ PŘÍPOJKY
	EL. KABEL NN
	VRCHNÍ VEDENÍ NN
	SDĚLOVACÍ KABEL
	VRCHNÍ SDĚLOVACÍ VEDENÍ

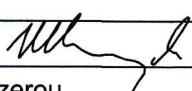
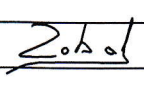
POZNÁMKA:

ZÁKRES INŽENÝRSKÝCH SÍTÍ V TÉTO SITUACI JE POUZE ORIENTAČNÍ. PŘI PROVÁDĚNÍ JAKÝCHKOLI ZEMNÍCH PRACÍ JE NUTNO RESPEKTOVAT A NEPOŠKODIT STÁVAJÍCÍ A NOVÉ I.S. PŘI ZAPOČETÍM PRACÍ MUSÍ BÝT SÍTĚ VYTYČENY JEJICH SPRÁVCI. V BLÍZKOSTI I.S. PROVÁDĚT VÝKOP RUČNĚ BEZ POUŽITÍ MECHANIZACE.

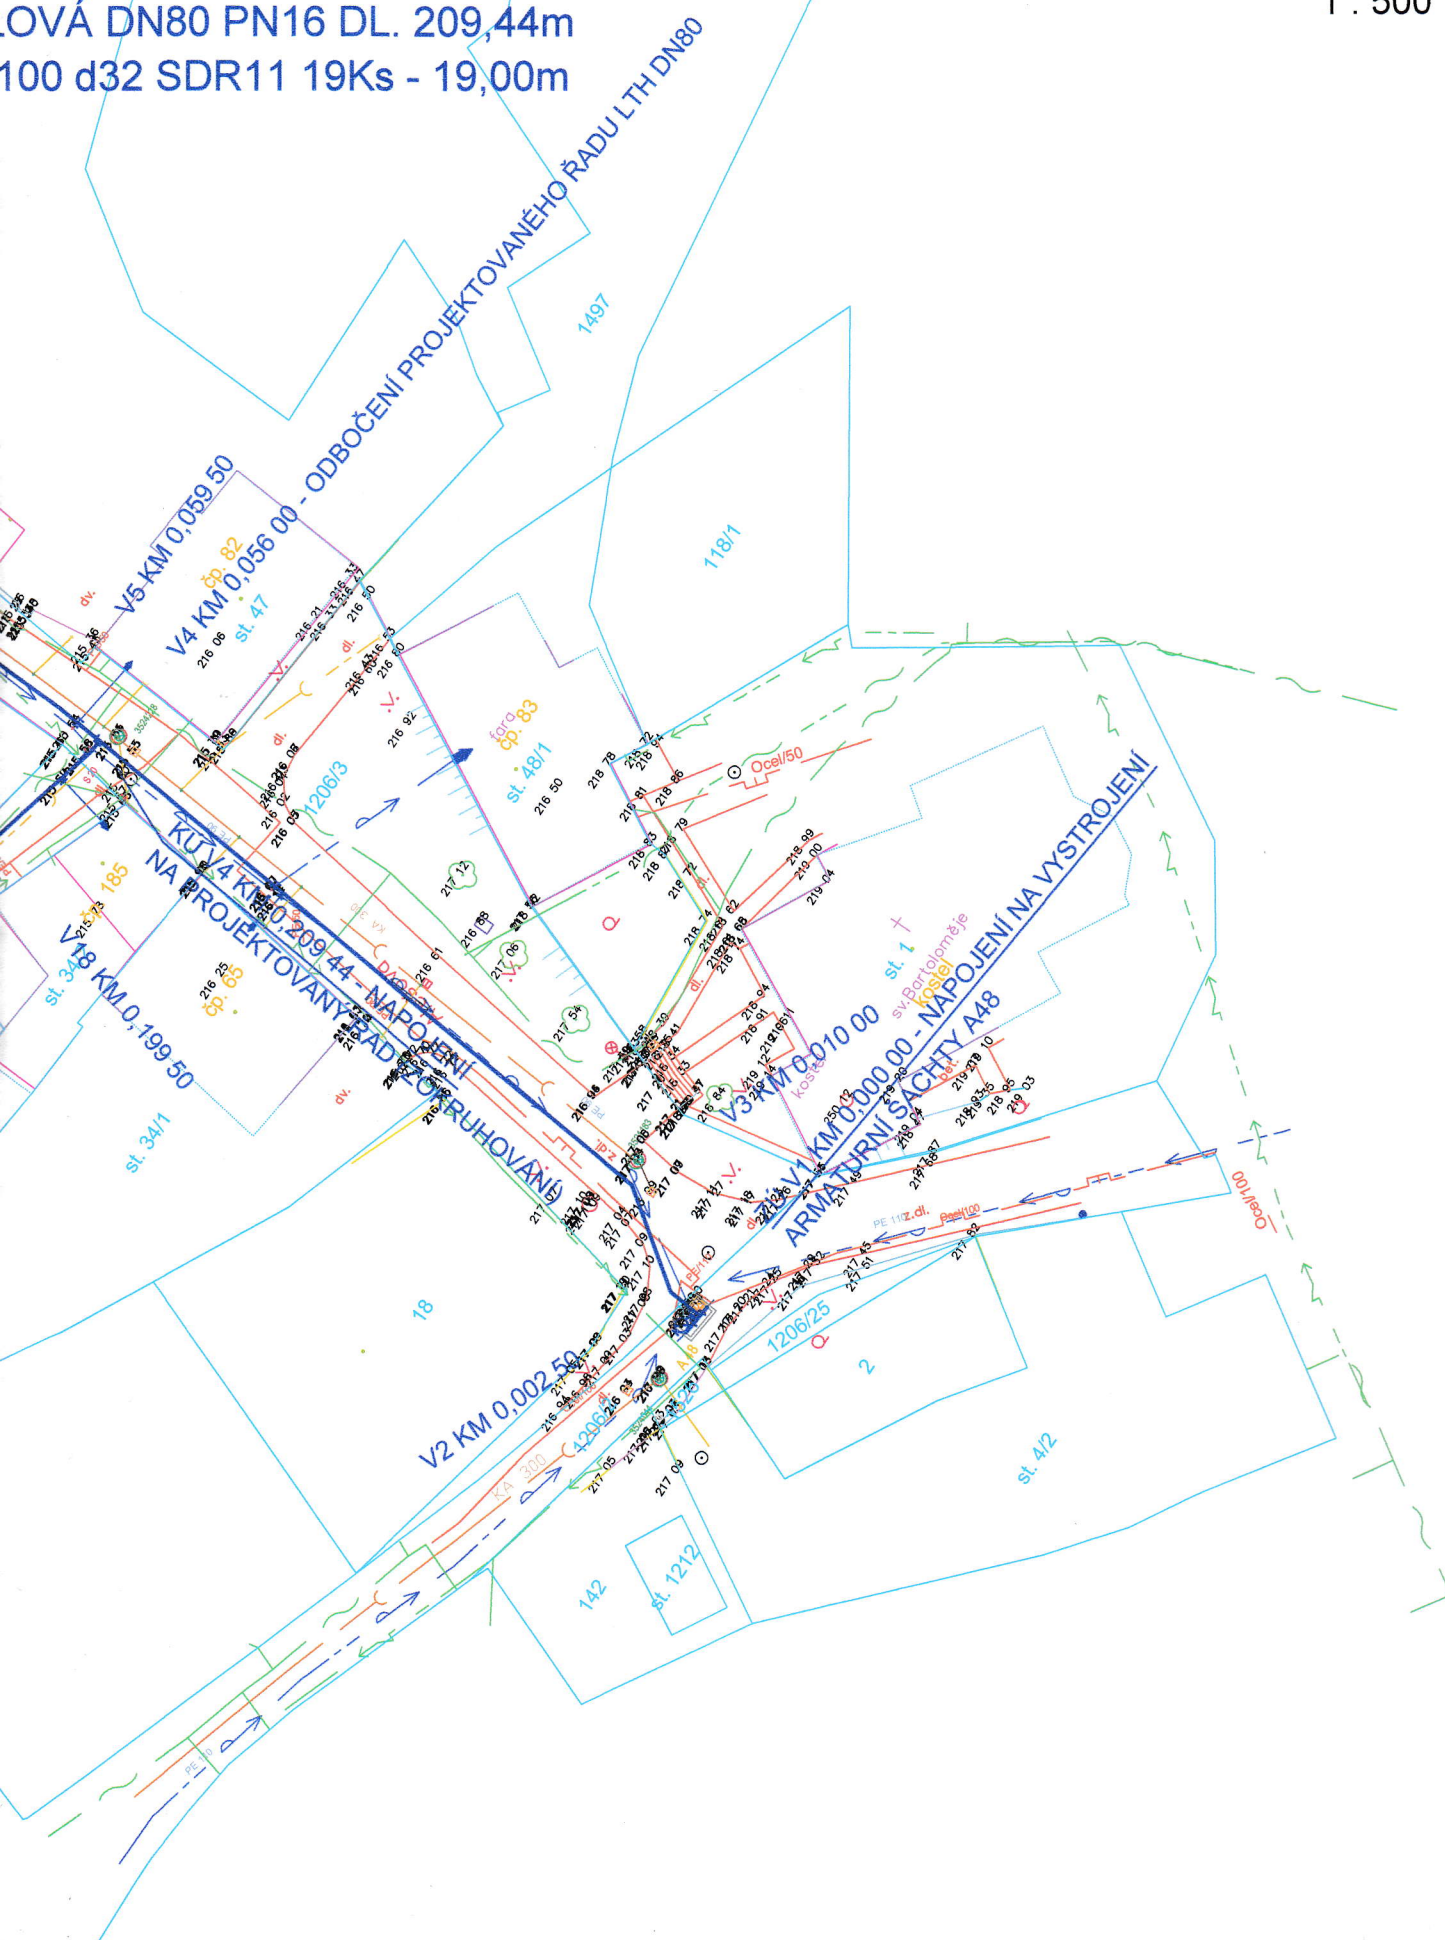


Výškový systém : Bpv.

Souřadnicový systém: S-JTSK

Zodp. projektant:	Vypracoval:	GEVOS <small>DVORSKÁ 748/9 466 01 JABLONEC NAD NISOU tel. 602 584 458</small>	
Ing. M. Ulbrych 	Z. Zobal 		
Obec: Bakov nad Jizerou	KÚ: Bakov nad Jizerou		
Objednatel: VaK Mladá Boleslav, a.s., Čechova 1151, 293 22 Mladá Boleslav		Datum:	X. 2017
BAKOV NAD JIZEROU, ALEŠOVA OPRAVA VODOVODU		Č. zakázky:	1712
		Číslo kopie:	
		DPS	
KOORDINAČNÍ SITUAČNÍ VÝKRES		Měřítko: 1 : 500	Č. přílohy: 3

LOVÁ DN80 PN16 DL. 209,44m
100 d32 SDR11 19Ks - 19,00m



BAKOV NAD JIZEROU, OPRAVA VODOV

VODOVODNÍ ŘAD - LITINOVÁ TROUBA HRDL
PŘEPOJENÍ DOMOVNÍCH PRÍPOJEK - HDPE

