
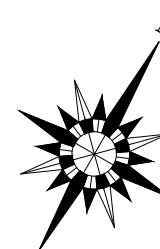


LEGENDA

- NAVŘENÝ VODOVODNÍ ŘAD
- NAVŘENÉ ODKALOVACÍ POTRUBÍ
- NAVŘENÉ VODOVODNÍ PŘÍPOJKY

KLAD LISTŮ

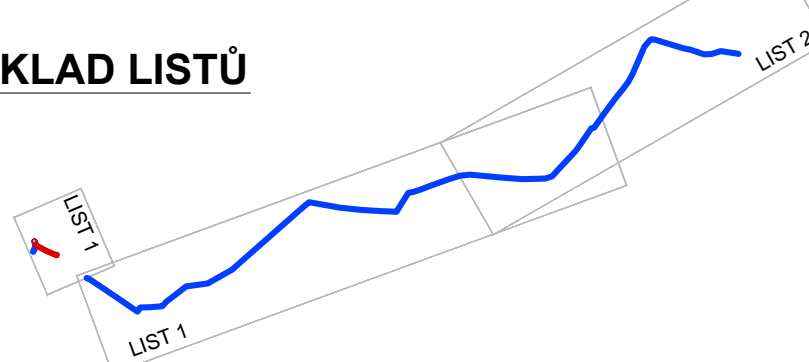

BUDA

		VODOHOSPODÁŘSKÉ INŽENÝRSKÉ SLUŽBY a.s.	
Křížová 47, 150 39 PRAHA 5			
Vypracoval: Ing. L. Kužel		Hlavní inž. projektu: Ing. M. Butor	
Projektant: Ing. L. Kužel		Ved. atelieru: Ing. M. Butor	
BUDA, VODOVOD - PŘIPOJENÍ NA SV BAKOV NAD JIZEROU C. SITUAČNÍ VÝKRESY		Datum: leden 2014	
		Stupeň: DÚR/DSP/DPS	
		Formát: 5 A4	
Investor: Vodovody a kanalizace Mladá Boleslav, a.s., Čechova 1151, 293 22 Mladá Boleslav		Zak.číslo: VIS 1/14 - 003	
		Měřítko: 1:1000	Číslo přílohy: C.04
KATASTRÁLNÍ SITUAČNÍ VÝKRES - LIST Č.2			