




PUDORYS

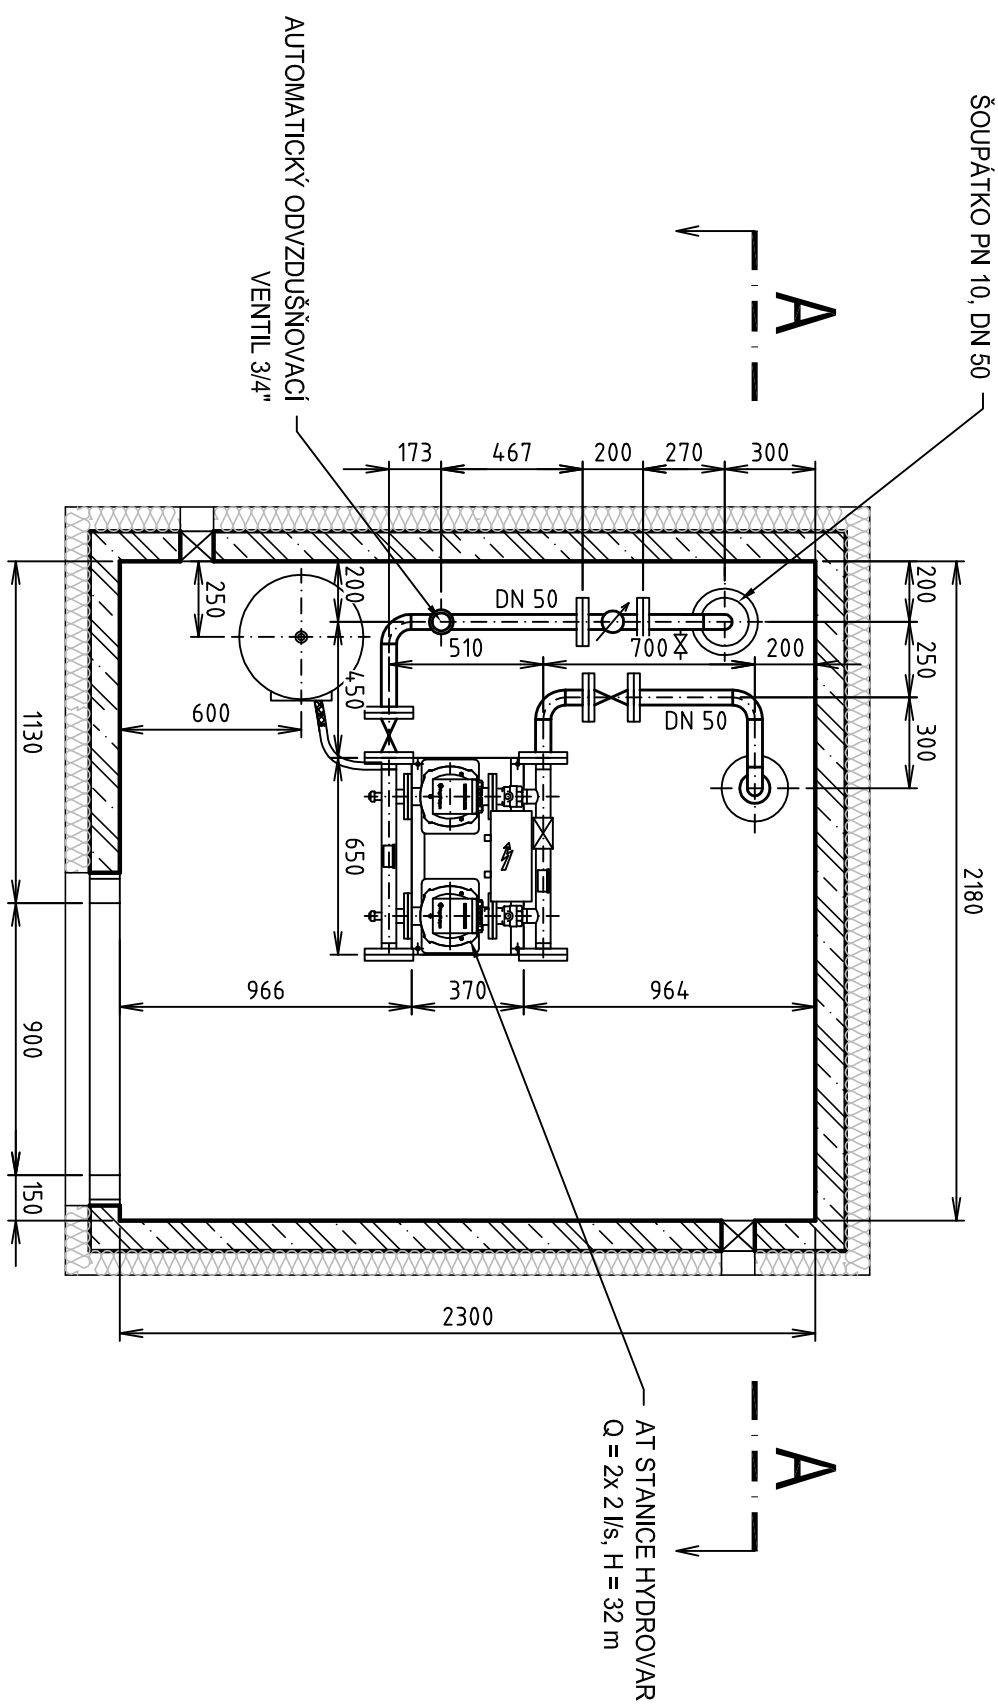

ŘEZ A-A'

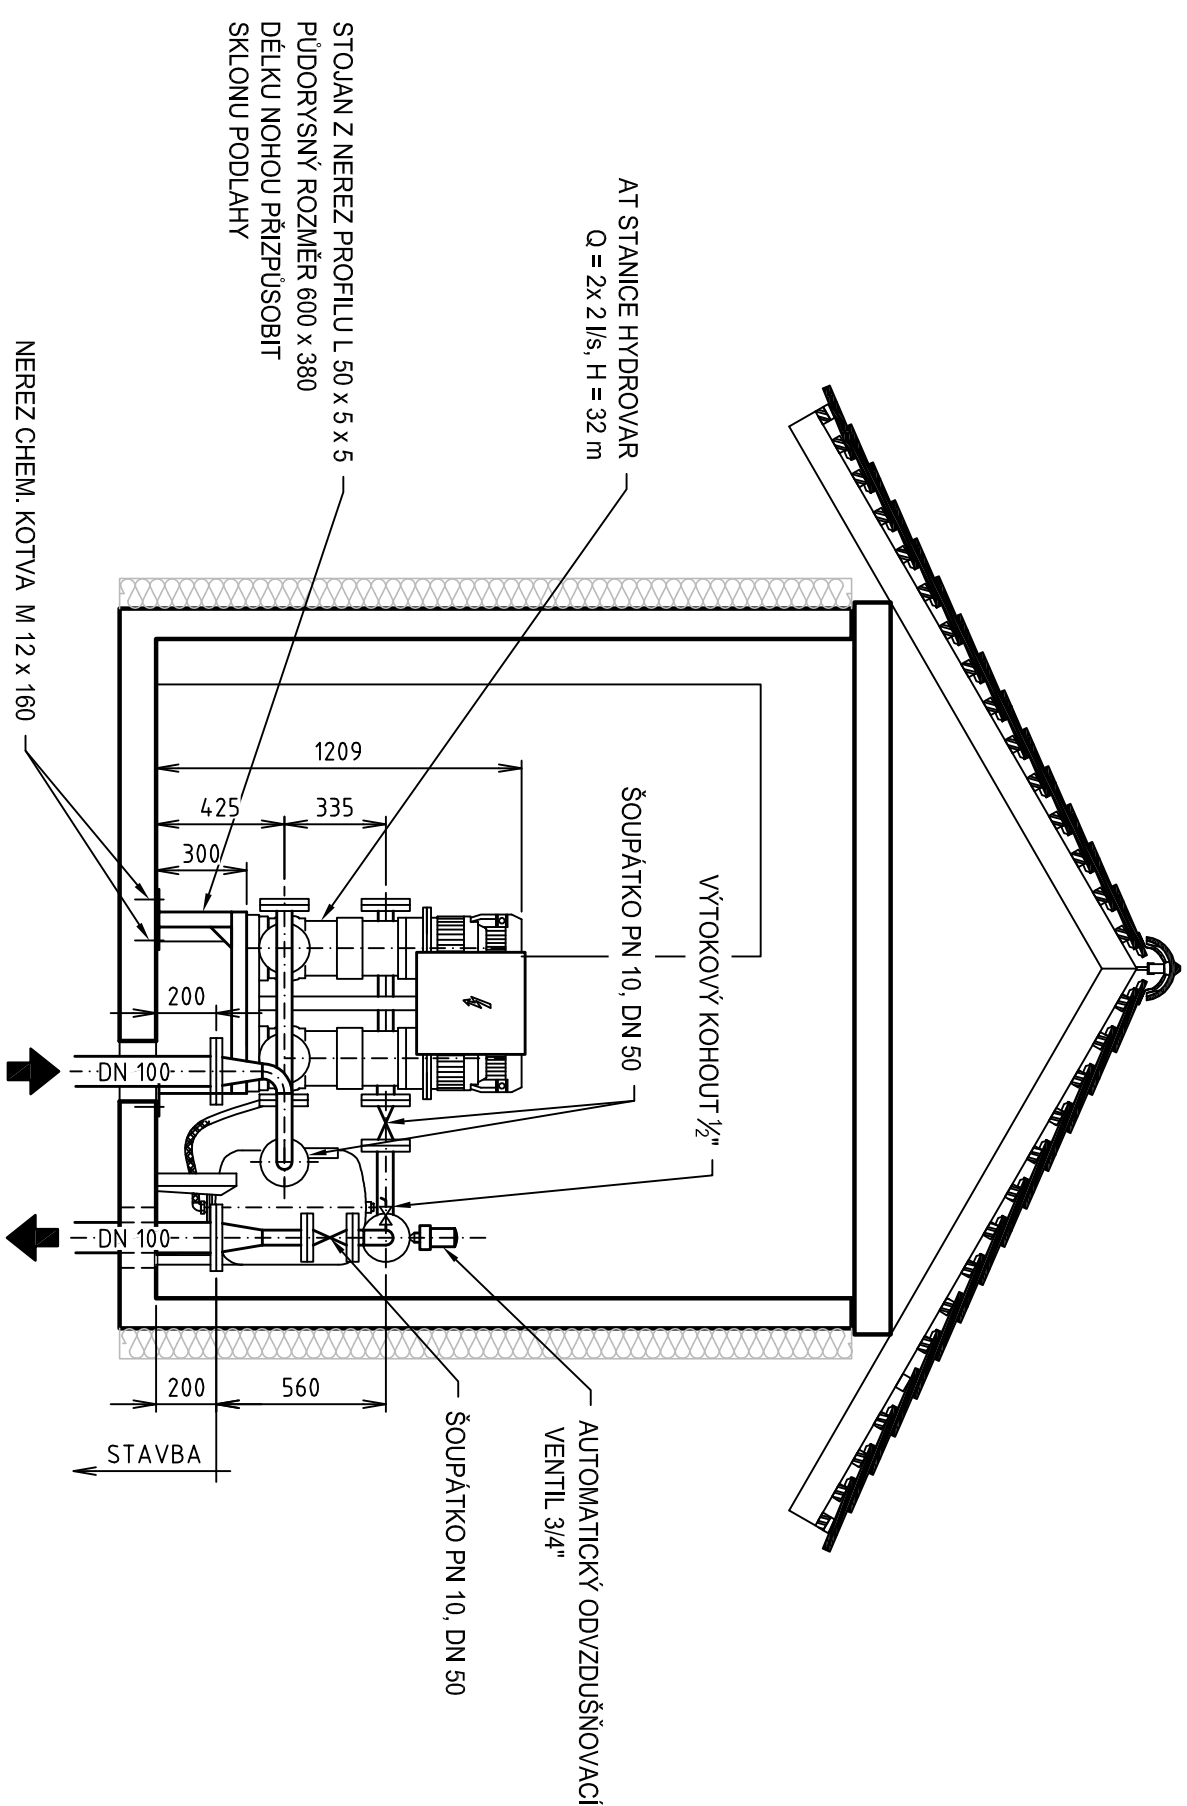

	
VODOHOSPODÁŘSKÉ INŽENÝRSKÉ SLUŽBY a.s.	
KŘÍŽOVÉ 47, 150 39 PRAHA 5	
Vypracovali: V. Klouzal	Hlavní inž. projektu: Ing. M. Bulor
Projektanti: V. Klouzal	Veď. atelieru: Ing. M. Bulor
BUDA, VODOVOD - PŘÍPOJENÍ NA SV BAKOV N. JIZEROU	
D. DOKUMENTACE OBJEKTU A TECHNICKÝCH ZAŘÍZENÍ	
PS 01 - STROJNÉ TECHNOLOGICKÁ ČÁST	
Investor: Vodovody a kanalizace Mladá Boleslav a.s., Čechova 1151, 293 22 Mladá Boleslav	
PUDORYS, ŘEZ A-A	
Datum: leden 2014	
Stupeň: Důř/DSP/DPS	
Fornodti: 3 A4	
Zak.číslo: V/S 1/14 - 003	
Měřítko: 1:25	Číslo přílohy: D.5.03