


ÚZEMÍ  
POVRCH ÚZEMÍ  
VZDALENOST ŠACHET  
NAZVY ŠACHET

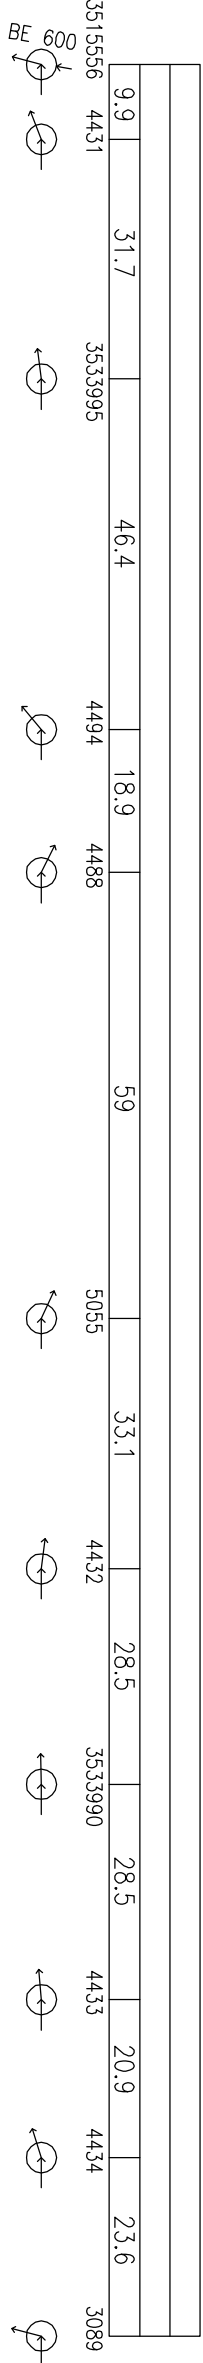


## PODÉLNÝ PROFIL STOKA "S"

MĚŘÍTKO:  
1:1000/1:100

HLoubKA VYKOPU  
KÓTA DNA POTRUBÍ  
KÓTA TERÉNU  
SROVNÁVACÍ ROVINA  
STANIČENÍ [km],[m]

SKLON [promile] – DÉLKA [m]  
DN [mm] – MATERIÁL – DÉLKA [m]  
KAPACITA [l/s] – RYCHLOST [m/s]  
NAVR.PRÚTOK [l/s] – RYCHLOST [m/s]

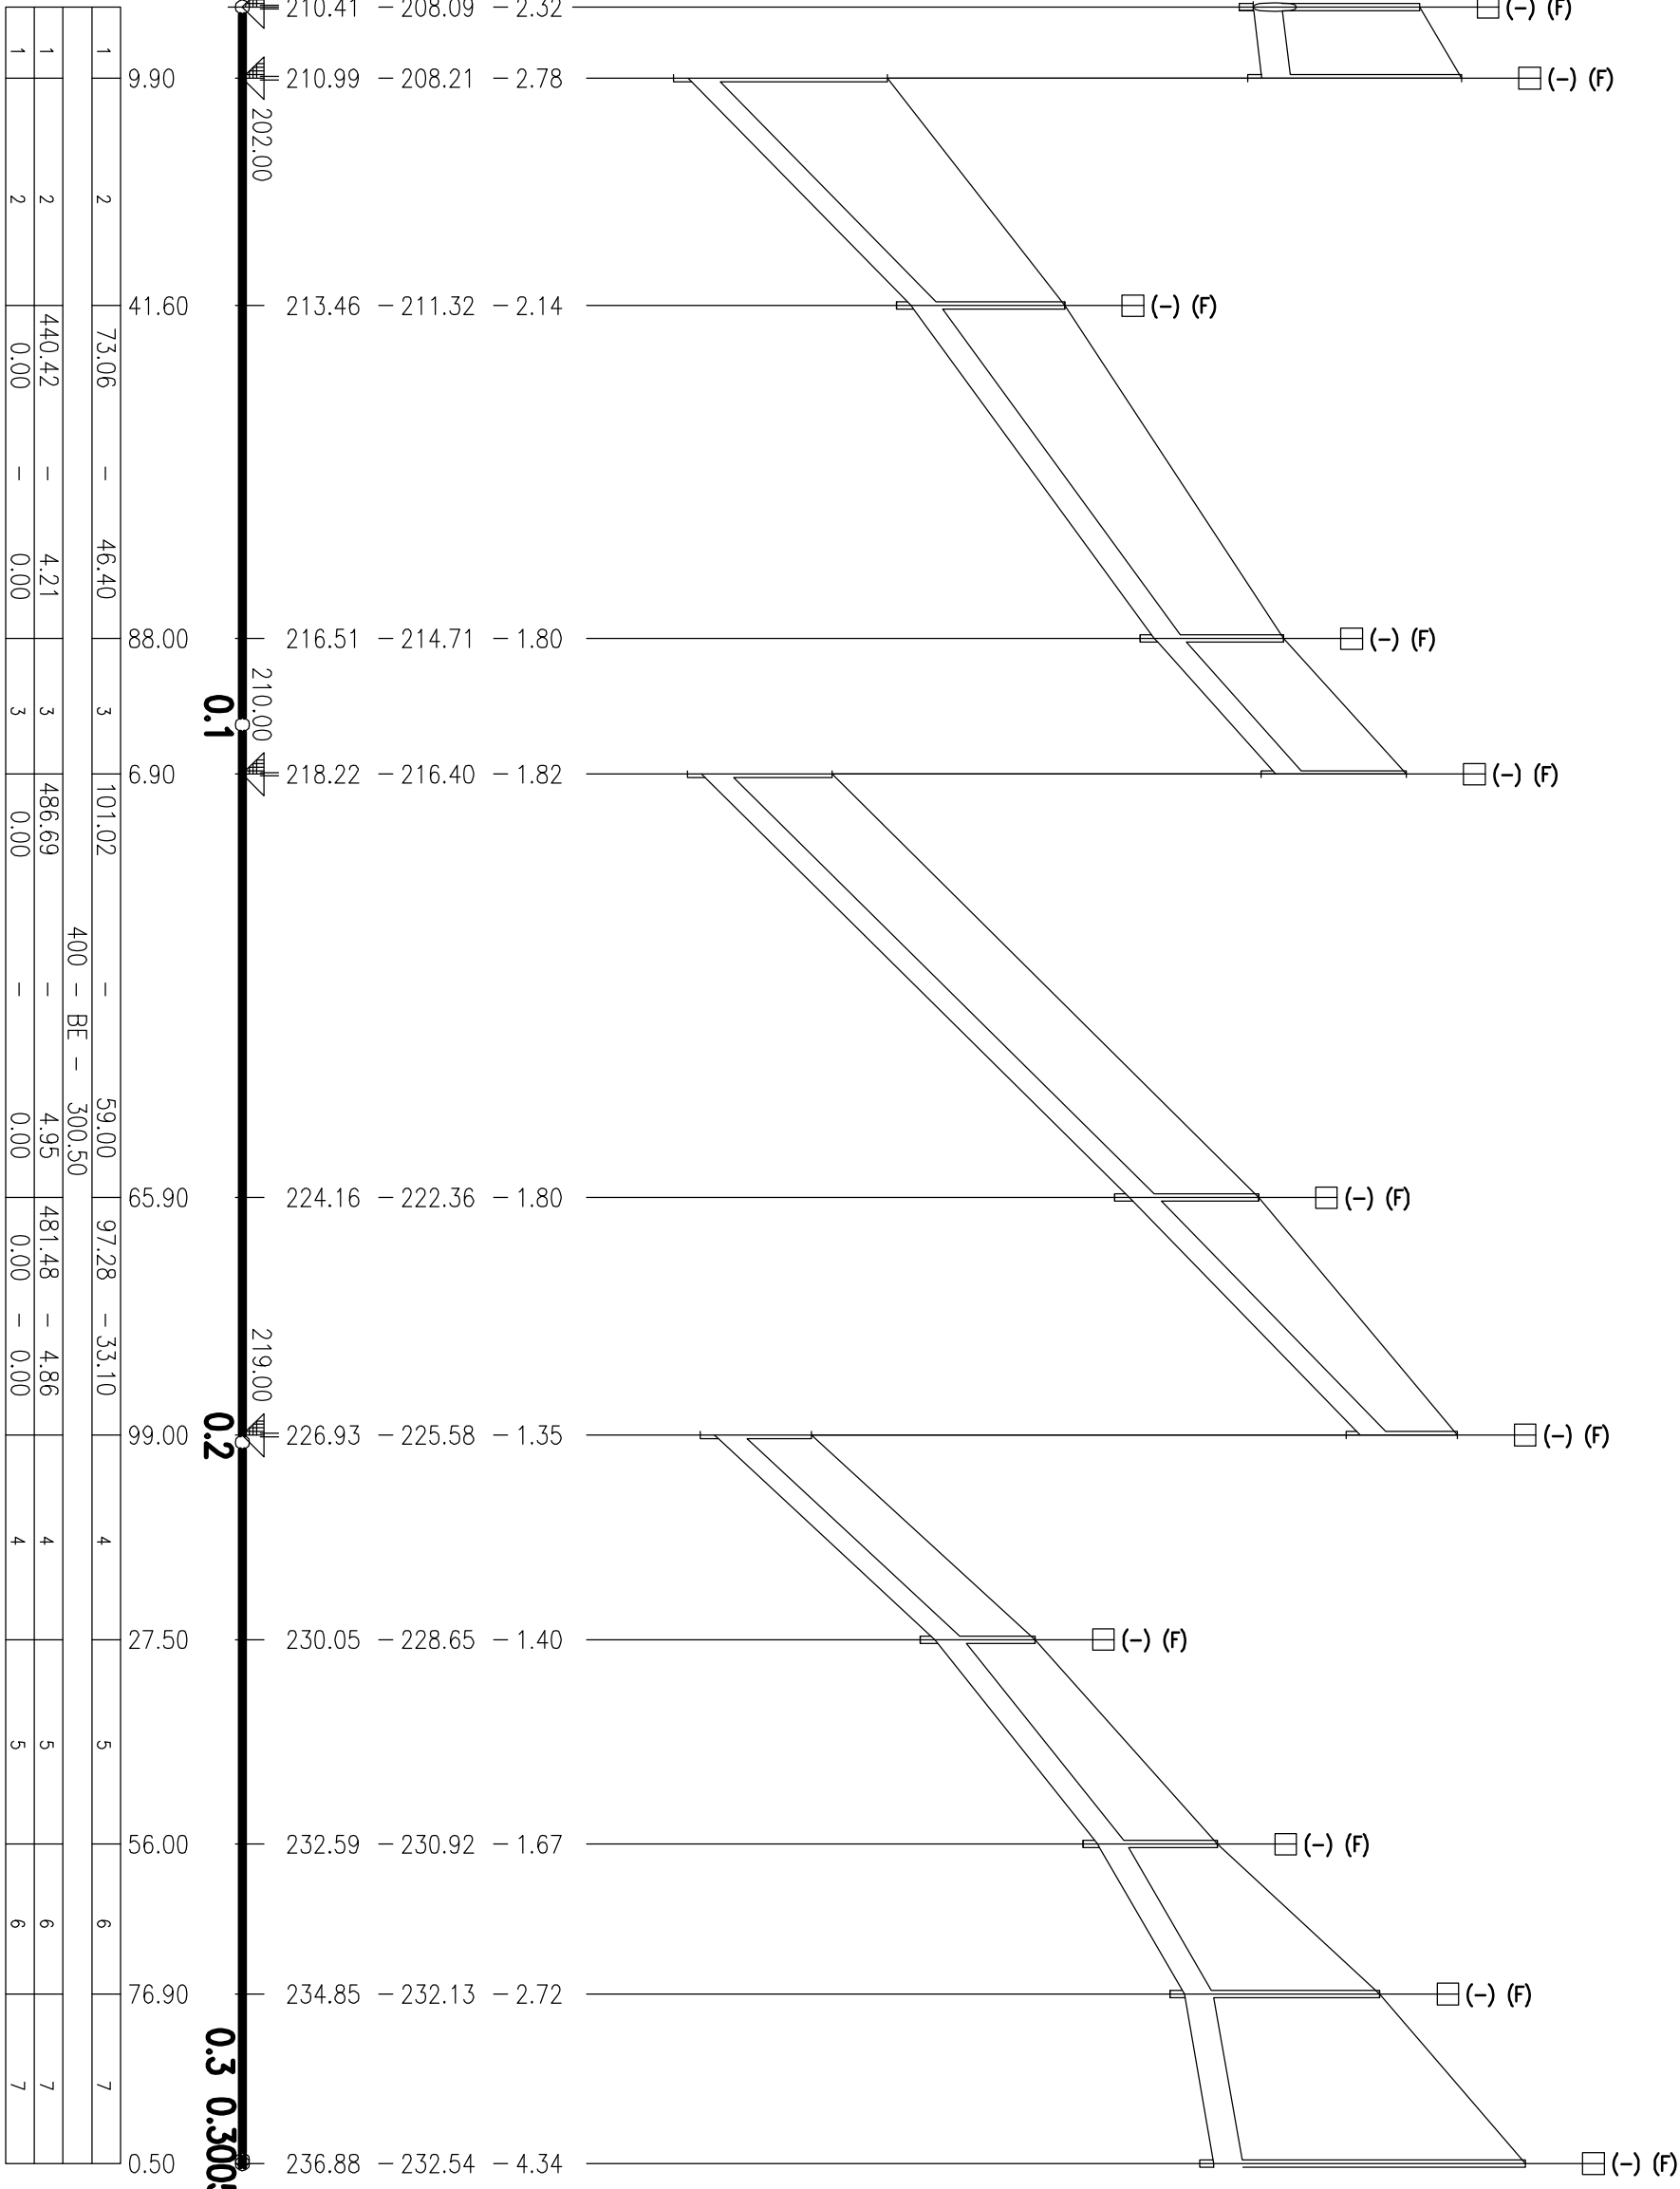

| poř. sklon-délka               | jm. šachty | jm. přípojky | DN[mm] | dn[mm] |
|--------------------------------|------------|--------------|--------|--------|
| 1 12.12 - 9.90                 | 15556      | BE 600       | 600    | 208.09 |
| 2 88.42 - 38.40                |            |              |        |        |
| 3 107.72 - 28.50               |            |              |        |        |
| 4 79.65 - 28.50                |            |              |        |        |
| 5 57.89 - 20.90                |            |              |        |        |
| 6 17.37 - 23.60                |            |              |        |        |
| 7 37.44 - 1.13                 |            |              |        |        |
| poř. kcp. [l/s] - rychl.[m/s]  |            |              |        |        |
| 1 482.85 - 4.86                |            |              |        |        |
| 2 489.63 - 4.86                |            |              |        |        |
| 3 495.42 - 5.11                |            |              |        |        |
| 4 453.01 - 4.40                |            |              |        |        |
| 5 406.17 - 3.75                |            |              |        |        |
| 6 257.96 - 2.05                |            |              |        |        |
| 7 0.00 - 0.00                  |            |              |        |        |
| poř. vkop.[l/s] - vrychl.[m/s] |            |              |        |        |
| 1 0.00 - 0.00                  |            |              |        |        |
| 2 0.00 - 0.00                  |            |              |        |        |
| 3 0.00 - 0.00                  |            |              |        |        |
| 4 0.00 - 0.00                  |            |              |        |        |
| 5 0.00 - 0.00                  |            |              |        |        |
| 6 0.00 - 0.00                  |            |              |        |        |
| 7 0.00 - 0.00                  |            |              |        |        |

### LEGENDA

- LEGENDA
- TYP SANACE  
○ POZICE SANACE  
□ SANACE VÝKOPEM  
□ MÍSTO SANACE
- VÝŠKOVÝ SYSTÉM BpV.
- ZAKLADNÍ TYPY SAMOČINNÝCH OPATŘENÍ DLE ČSN EN 13380
- A. OPRAVA-LOKÁLNÍ OPRAVA NEREZOVOU MANŽETOU  
B. OPRAVA-LOKÁLNÍ INJEKCE V POTRUBÍ  
C. OPRAVA-LOKÁLNÍ UTĚSNĚNÍ SPOLE "ŠACHTA-POTRUBÍ"  
D. OPRAVA-DOPLNĚNÍ LITINOVÝCH A BETONOVÝCH PRVKŮ ŠACHTY  
E. RENOVACE-CELOPLOŠNÁ RENOVACE POTRUBÍ  
F. RENOVACE-RENOVACE PLÁŠTĚ A DNA KANALIZAČNÍ ŠACHTY  
G. OBNOVA-OBNOVA POTRUBÍ VÝKOPEM

|  |  |   |  |
|--|--|---|--|
| <b>V&amp;K ENGINEERING</b><br>PROJEKTOVÁ PŘÍPRAVA A VEDENÍ VODOHOSPODÁŘSKÝCH STAVEB          |  | ING. PETR ČEPIČKÝ<br>tel. 606 465 721<br>petr.cepicky@gmail.com                     |  |
| Zodpovědný projektant:<br>ING. PETR ČEPIČKÝ  |  | Datum: 02/2018  |  |
| Výpracoval:<br>ING. PETR ČEPIČKÝ   |  | Zak. číslo: 1730  |  |
| Starobitka: VODOVODY A KANALIZACE MLADÁ BOLESLAV a.s.<br>ČECHOVA 1151, 293 22 MLADÁ BOLESLAV |  | Stupeň dokumentace: DPS<br>Měřítko: SCHÉMA  |  |
| Název akce:<br>MB V ROKLI, OBNOVA VODOVODU<br>IO 02-KANALIZACE                               |  | Paraf. č.:<br>Přiložka: <b>PODÉLNÝ PROFIL STOKA "S"</b><br>Příloha: <b>D.1.02-3</b> |  |