ÚZEMÍ: MLADÁ BOLESLAV
POVRCH ÚZEMÍ: silnice
PARCELNÍ ČÍSLO: 566/7 | 566/8 | 566/7
ROZSAH PLATNOSTI SOND: BEZ SOND

PODÉLNÝ PROFIL ŘAD "A"

MĚŘÍTKO: 1:500/1:100

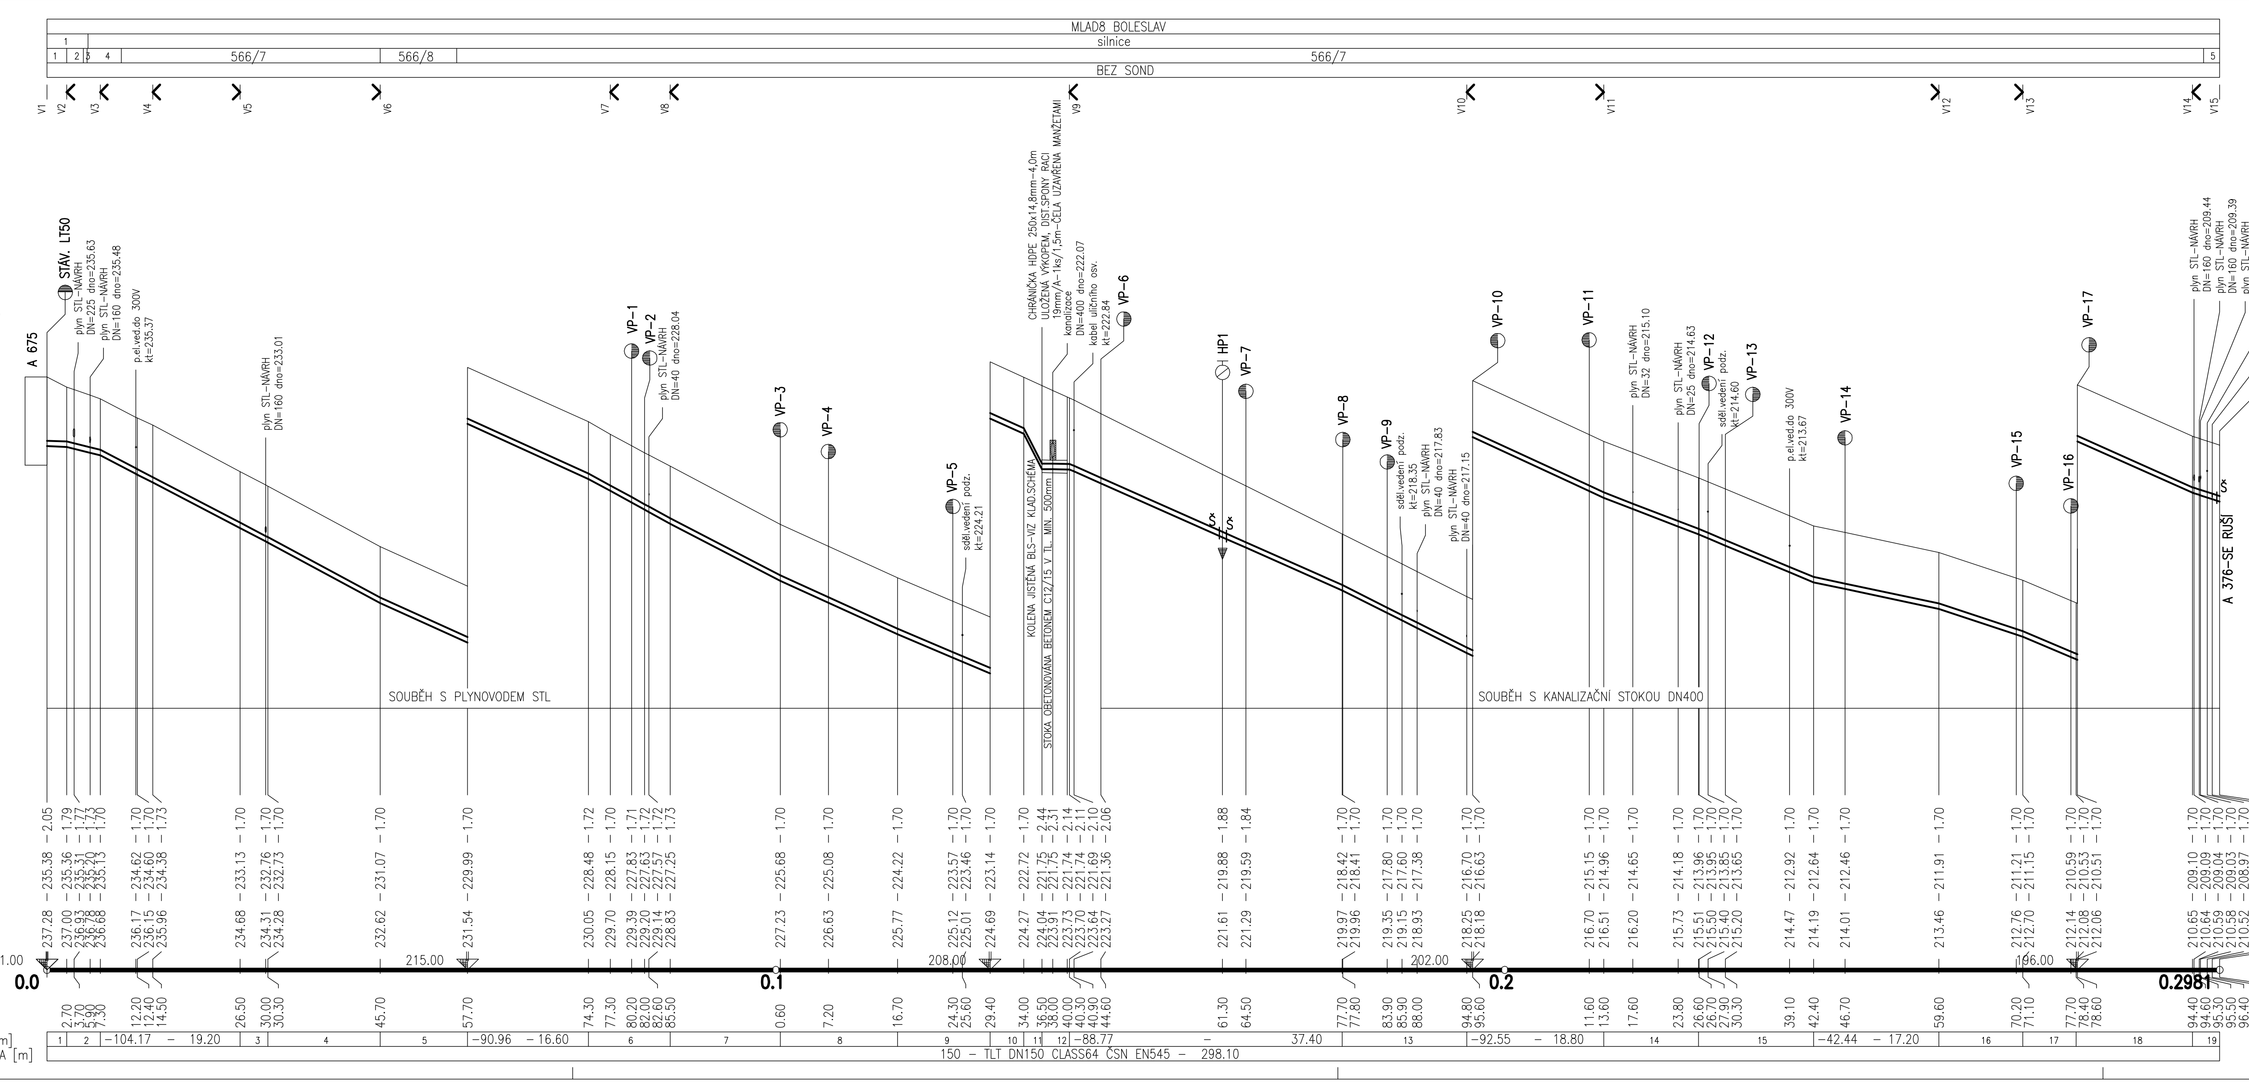

Poř. parc. číslo
1 608/172
2 608/329
3 608/5
4 1266/2
5 1263/1

Poř. Kultura
1 chodník

poř. sklon—délka
1 –7.40 — 2.70
2 –50.00 — 4.60
3 –105.26 — 3.80
4 –107.79 — 15.40
5 –90.00 — 12.00
6 –109.82 — 11.20
7 –103.97 — 15.10
8 –90.68 — 16.10
9 –85.04 — 12.70
10 –91.30 — 4.60
11 –388.00 — 2.50
12 –2.63 — 3.80
13 –100.58 — 17.10
14 –76.92 — 13.00
15 –83.54 — 15.80
16 –66.09 — 11.50
17 –84.93 — 7.30
18 –89.38 — 16.00
19 –64.86 — 3.70

Položkové čís.	Staničení napojení na řad	Materiál a dimenze řadu	Označení přípojky	Materiál a profil přípojky STÁV.	Materiál a profil přípojky NÁVRH	Základní údaje o přípoje: Napojená nemovit. číslo popisné, parcelní	Vlastník/uživatel nemovitosti (jméno a příjmení / firma)	Typ přípojky	Přípoj. zlevn. zprava	Délka přip. i propoje	Křížení s pozz.sít (vk,st,nn vn,s, kt,...)
	km			mm	mm	č.p. / p.p.č.			L / P	m	
	ŘAD "A"										
1	0,080.2	TLT DN150	VP-1	PE 3/4"	PE 32	192	Slavětínská Jaroslava	nová	P	5,0	ntl
2	0,082.0	TLT DN150	VP-2	PB 1/2"	PE 32	179	Pinkas Josef Ing.	nová	L	15,5	k, vo
3	0,100.6	TLT DN150	VP-3	PE 32	PE 32	315	Kuchtová Marie	k propojení	L	1,0	*
4	0,107.2	TLT DN150	VP-4	PB 3/4"	PE 32	186	Maurenc Pavel	nová	P	6,0	s
5	0,124.3	TLT DN150	VP-5	PE 32	PE 32	185	Markvad Anežka	k propojení	P	1,0	*
6	0,144.6	TLT DN150	VP-6	PB 3/4"	PE 32	184	Slaby Květoslav	nová	P	8,0	k, ntl, s
7	0,164.5	TLT DN150	VP-7	PE 32	PE 32	183	Bilman Jiří	k propojení	P	1,0	*
8	0,177.8	TLT DN150	VP-8	PE 32	PE 32	182	Kraus Lukáš, Sýkora T.	k propojení	P	1,0	*
9	0,183.9	TLT DN150	VP-9	PB 3/4"	PE 32	181	Knížek Radek	nová	P	13,0	k, ntl, s
10	0,195.6	TLT DN150	VP-10	PE 32	PE 32	173	Gliesner Karel	k propojení	L	1,0	*
11	0,211.6	TLT DN150	VP-11	PB 3/4"	PE 32	154	Töpfer Zdeněk RNDr.	nová	L	9,5	s, vo
12	0,226.7	TLT DN150	VP-12	PE 32	PE 32	150	Veselý Josef	k propojení	L	1,0	*
13	0,230.3	TLT DN150	VP-13	PE 27	PE 32	120	dtovo Město Mladá Boleslav	k propojení	P	1,0	*
14	0,246.7	TLT DN150	VP-14	PE 32	PE 32	151	Šrám Václav	k propojení	L	1,0	*
15	0,270.2	TLT DN150	VP-15	PE 32	PE 32	176	Churá Barbora	k propojení	P	1,0	*
16	0,277.7	TLT DN150	VP-16	PE 32	PE 32	566/4	Horynová Zuzana	k propojení	P	1,0	*
17	0,278.6	TLT DN150	VP-17	PE 32	PE 32	175	Korec Tomáš	k propojení	P	1,0	*

VP-1 — PROPOJOVANÁ VODOVODNÍ PŘÍPOJKA, PRO čp.192, 186, 179, 184, 181, 154 HRADÍ V CELÉ DÉLCE MAJITEL NEMOVITOSTI

VÝŠKOVÝ SYSTÉM ČS JNS/Bolt p.v.

ING. PETR ČEPICKÝ
V&K ENGINEERING
PROJEKTOVÁ PŘÍPRAVA A VEDENÍ VODOHOSPODÁŘSKÝCH STAVEB
Vejrichova 272, 511 01 Turnov
tel. 606 465 721
petr.cepicky@gmail.com

Zodpovědný projektant:	ING. PETR ČEPICKÝ	Datum:	02/2018
Vypracoval:	ING. PETR ČEPICKÝ	Zak. číslo:	1730
Stavebník:	VODOVODY A KANALIZACE MLADÁ BOLESLAV,a.s. ČECHOVA 1151, 293 22 MLADÁ BOLESLAV	Stupeň dokumentace: DPS	Měřítko: 1:500/1:100
Název akce:	MB V ROKLI, OBNOVA VODOVODU IO 01-VODOVOD		Paré č.:
Příloha:	PODÉLNÝ PROFIL ŘADU "A"		Příl. číslo: D.1.01-3