



ULOŽENÍ POTRUBÍ Z KAMENINY

PŘÍČNÝ ŘEZ

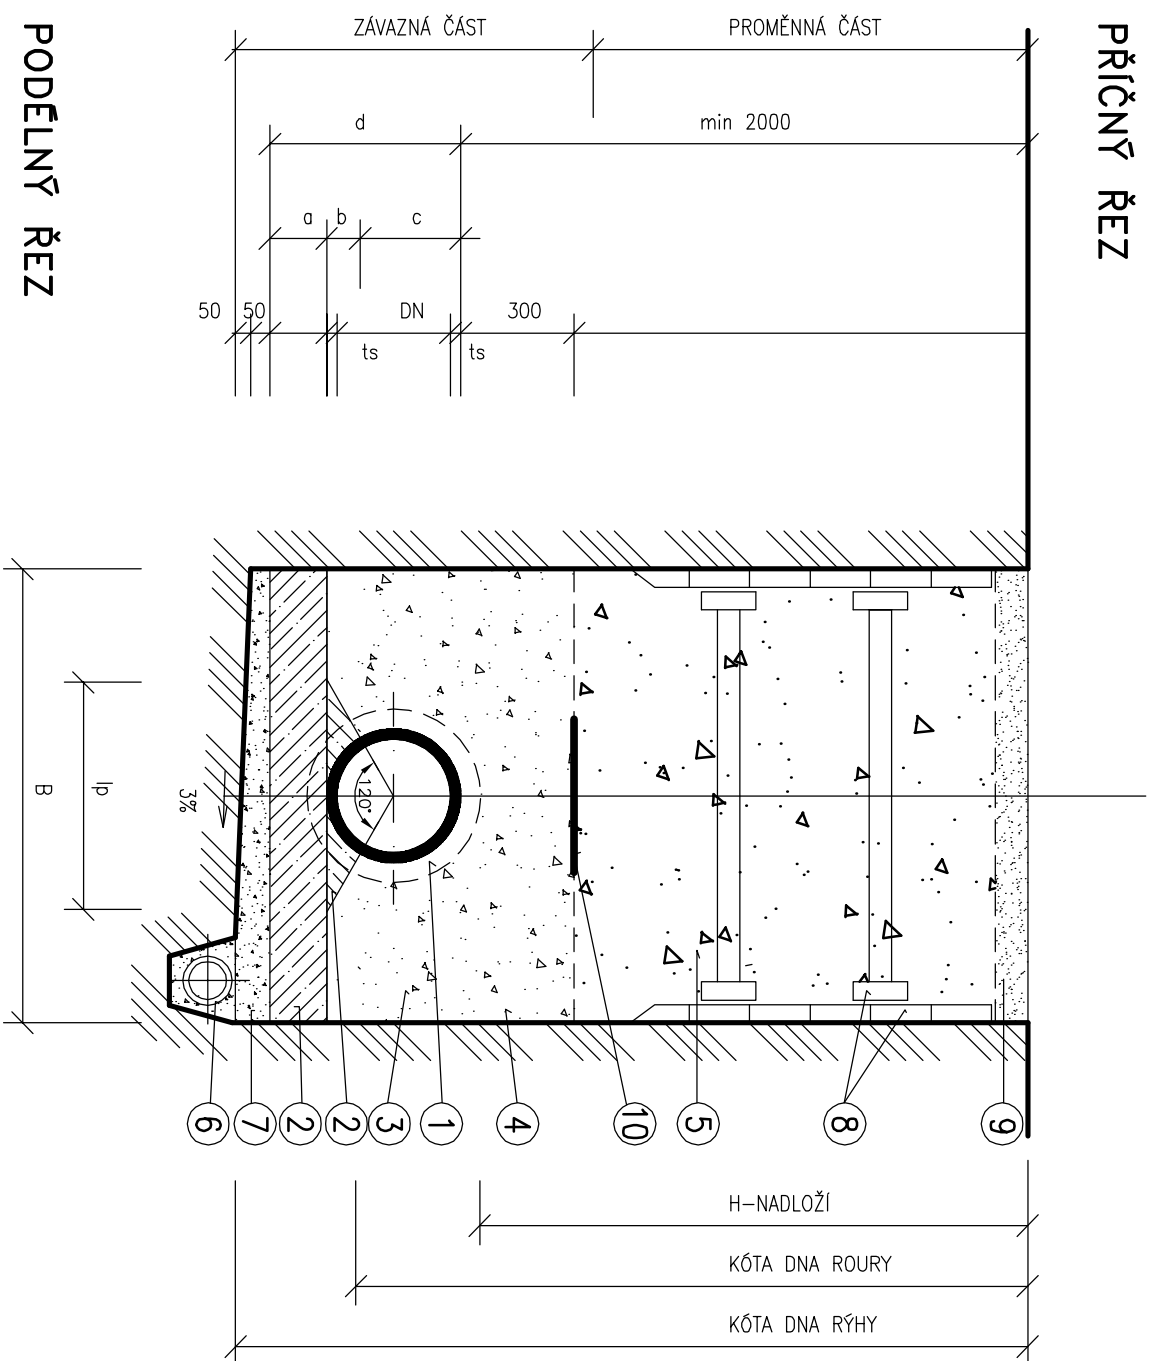

PODÉLNÝ ŘEZ

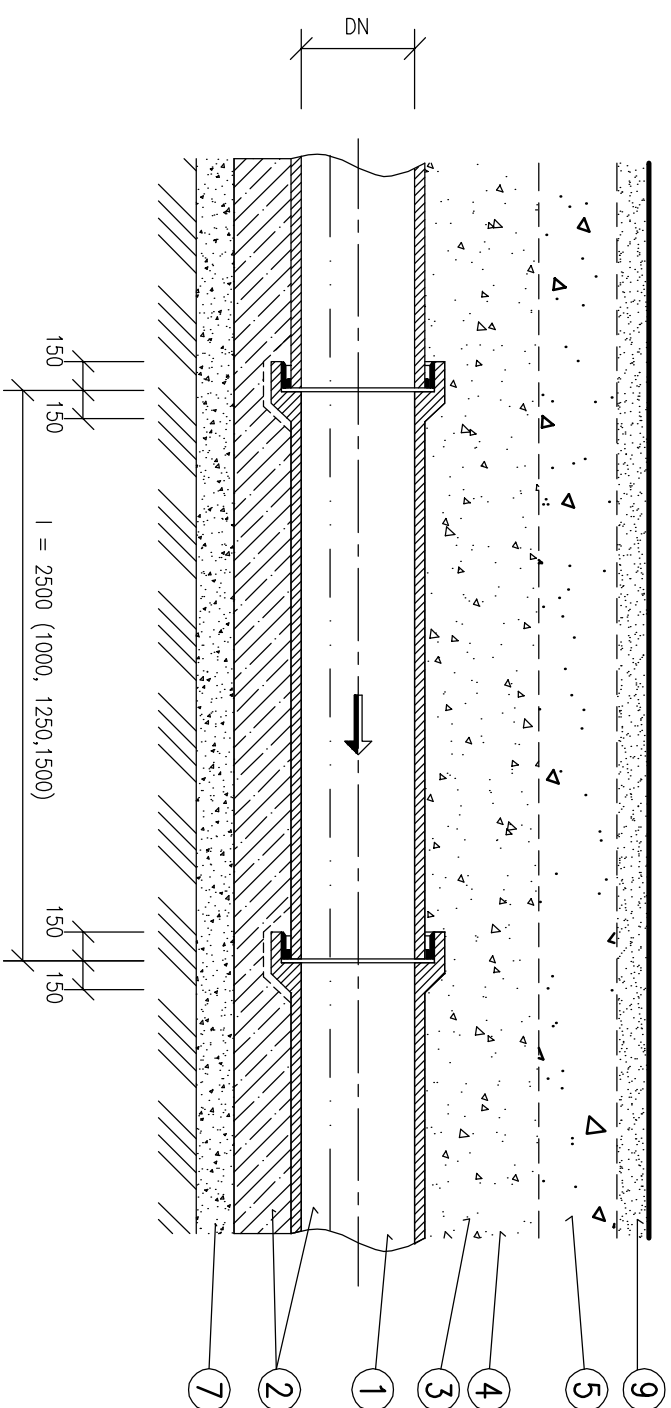

1. TABULKA ROZMĚRŮ [mm] ČSN EN 1610


TROUBA	JMENOVITÁ SVĚTLOST	DN	150	200	250	300	400	500	600
	VNĚJŠÍ PRŮMĚR	D	186	242	299	355	486	581	687
	TLOUŠTKA STĚNY	t _s	18	21	25	27,5	30	42,5	45
	DĚLKA	l	1500	1500	1500	1500	1500	1500	1500
ŠÍŘKA RÝHY		B	900	900	900	1050	1200	1300	1400
	ŠÍŘKA OBETONOVÁNÍ	B	900	900	900	1050	1200	1300	1400
	BETON POD ROUROU	a	150	150	150	150	150	150	150
	BETONOVÉ SEDLO	b	47	61	75	89	122	145	172
OBETONOVÁNÍ	ZÁSYP DO HOR. ÚROVNĚ ROURY	c	139	181	224	266	364	436	515
	CELKOVÁ VÝŠKA	d	336	392	449	505	636	731	837
	TŘÍDA BETONU C		12/15	12/15	12/15	12/15	12/15	12/15	12/15
	ŠTĚRKOVÉ LOŽE		50	50	50	50	50	50	50
			100	100	100	100	100	100	100

2. TABULKA KUBATUR NA 1bm RÝHY

VNĚJŠÍ PRŮMĚR	D	186	242	299	355	486	581	687
VYTLAČENÁ KUBATURA TROUBY	m ³	0,027	0,046	0,070	0,099	0,185	0,265	0,370
KUBATURA BETONU	m ³	0,168	0,174	0,179	0,233	0,264	0,295	0,327
KUBATURA OBSYPU 300 mm	m ³	0,375	0,403	0,425	0,514	0,674	0,780	0,895
KUBATURA ŠTĚRKOVÉHO LOŽE	m ³	0,090	0,090	0,090	0,105	0,120	0,130	0,140
VYTLAČENÁ KUBATURA CELKEM	m ³	0,660	0,713	0,764	0,951	1,243	1,470	1,732

LEGENDA

- 1 KAMENINOVÁ TROUBA DN250÷600/2500
- 2 SPOJ "S"-ZABRUŠOVANÝ, TŘ.160, ČSN-EN 295
- 3 KAMENINOVÁ TROUBA DN150/1000 (1250,1500)
- 4 SPOJ "L"-PRÝŽOVÝ, TŘ.34, ČSN-EN 295
- 5 BETONOVÉ SEDLO C12/15
- 6 ZHUTNĚNÝ OBSYP-ŠTĚRKODRŤ FR. 0/11
- 7 ZHUTNĚNÝ OBSYP-PÍSEK FR. 0/32
- 8 ZHUT. ZÁSYP RÝHY ŠTĚRKODRŤ FR. 0/63
- 9 DRENÁŽ PŘI VÝSKYTU PODZEMNÍ VODY
- 10 ŠTĚRK FR. 0/63
- 11 PAŽÍCÍ BOXY
- 12 OBNOVENÍ POVRCHU (PROVIZORNÍ ÚPRAVA)
- 13 VÝSTRAŽNÁ FOLIE TRASOVÁ 300mm HNĚDÁ,
S NÁPISEM "KANALIZACE"

		ING. PETR ČEPICKÝ		Veřejná zpráva	
V&K ENGINEERING		PROJEKTOVÁ PRÁCE		Veřejná zpráva	
Zodpovědný projektant:		ING. PETR ČEPICKÝ		Veřejná zpráva	
Výpracoval:		ING. PETR ČEPICKÝ		Veřejná zpráva	
Stavebník: VODOVODY A KANALIZACE MLADÁ BOLESLAV, a.s.		Stupeň dokumentace:		Veřejná zpráva	
ČECHOVA 1151, 293 22 MLADÁ BOLESLAV		DPS		Veřejná zpráva	
Název akce:		Paré č.:		Veřejná zpráva	
JOSEFŮV DŮL, OBNOVA VODOVODU A KANALIZACE		IO 02-KANALIZACE		Veřejná zpráva	
Příloha:		Příl. číslo:		Veřejná zpráva	
ULOŽENÍ POTRUBÍ Z KAMENINY		D.1.02-4		Veřejná zpráva	