ÚZEMÍ
POVRCH ÚZEMÍ
PARCELNÍ ČÍSLO
ROZSAH PLATNOSTI SOND

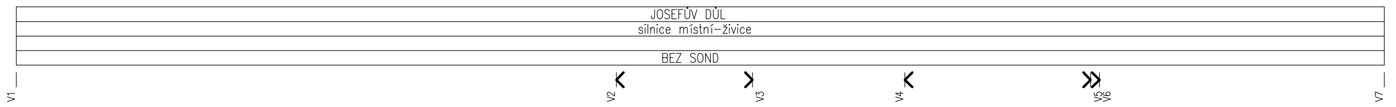

pol. sklon–délka
1 50.00 – 3.60
2 106.41 – 15.60
3 100.00 – 11.50
4 102.08 – 9.60

PODÉLNÝ PROFIL
ŘAD "A"

MĚŘÍTKO:
1:500/1:100

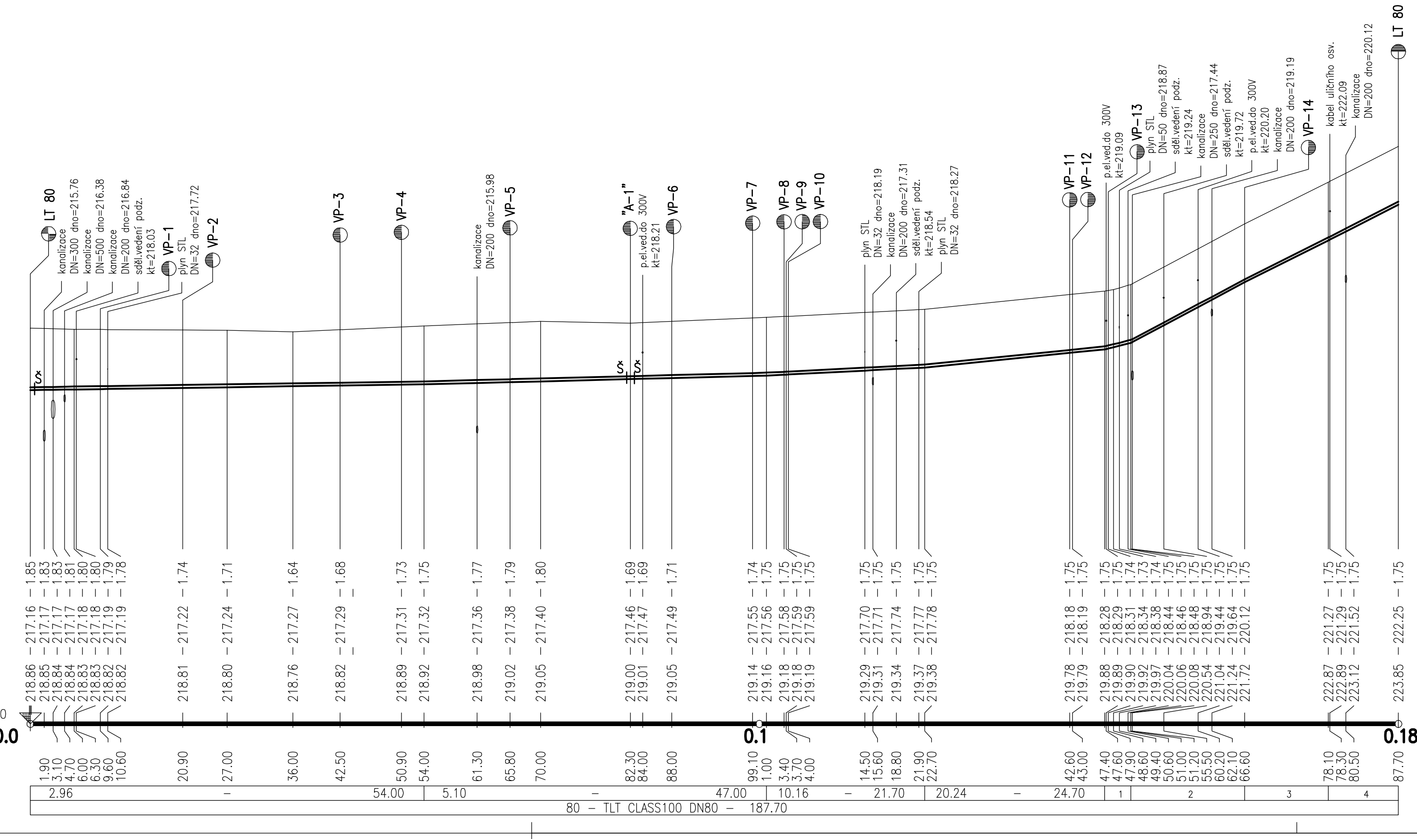

Pořadové čís.	Staničení napojení na řad	Materiál a dimenze řadu	Označení přípojky	Materiál a profil přípojky-STÁV.	Materiál a profil přípojky-NÁVRH	Napojená nemovit. číslo popisné, parcelní	Vlastník/uživatel nemovitosti (jméno a příjmení / firma)	Typ přípojky	Přípoj. zleva, zprava	Délka přip. / propoje
	km			mm	mm	č.p. / p.p.č.			L / P	m
	ŘAD "A"									
1	0,009.6	TLT DN80	VP-1	FE 3/4"	PE 32	7	Duban Michal	nová	L	12,0
2	0,020.9	TLT DN80	VP-2	FE 3/4"	PE 32	7	Neumann Pavel	nová	L	12,0
3	0,042.5	TLT DN80	VP-3	PE 25	PE 32	8	Společenství vlastníků	k propojení	L	6,8
4	0,050.9	TLT DN80	VP-4	FE 3/4"	PE 32	8	Společenství vlastníků	nová	L	12,0
5	0,065.8	TLT DN80	VP-5	PB 28	PE 32	8	Společenství vlastníků	nová	L	12,0
6	0,088.0	TLT DN80	VP-6	PE 25	PE 32	10	Společenství vlastníků	k propojení	L	6,8
7	0,099.1	TLT DN80	VP-7	PE 25	PE 32	10	Společenství vlastníků	k propojení	L	7,1
8	0,103.4	TLT DN80	VP-8	PE 25	PE 32	10	Společenství vlastníků	k propojení	L	7,2
9	0,103.7	TLT DN80	VP-9	PE 32	PE 32	28	Brzobohatá Martina	k propojení	P	0,5
10	0,104.0	TLT DN80	VP-10	"	PE 32	10	Společenství vlastníků	nová	L	12,0
11	0,142.6	TLT DN80	VP-11	PE 32	PE 32	32	Fridrichovský Patrik	k propojení	P	4,1
12	0,143.0	TLT DN80	VP-12	PE 32	PE 32	zářivárky	zaslepeno v šachtě	k propojení	P	4,1
13	0,147.9	TLT DN80	VP-13	PE 40	PE 40	ČOV	Vodovody a kanalizace	k propojení	P	20,4
14	0,166.6	TLT DN80	VP-14	FE 50	PE 50	22	obec Josefův Důl	nová	P	10,0

VP–1
VODOVODNÍ PŘÍPOJKA

VÝŠKOVÝ SYSTÉM ČS JNS/Balt p.v.

ING. PETR ČEPICKÝ
V&K ENGINEERING
PROJEKTOVÁ PŘÍPRAVA A VEDENÍ VODOHOSPODÁŘSKÝCH STAVEB
Vejrichova 272, 511 01 Turnov
tel. 606 465 721
petr.cepicky@gmail.com

Zodpovědný projektant:	ING. PETR ČEPICKÝ	Datum:	11/2017
Vypracoval:	ING. PETR ČEPICKÝ	Zak. číslo:	1719
Stavebník: VODOVODY A KANALIZACE MLADÁ BOLESLAV,a.s. ČECHOVA 1151, 293 22 MLADÁ BOLESLAV	Stupeň dokumentace: DPS	Měřítko:	SCHÉMA
Název akce: JOSEFŮV DŮL, OBNOVA VODOVODU A KANALIZACE IO 01-VODOVOD		Paré č.:	
Příloha: **PODÉLNÝ PROFIL ŘADU "A"**		Pří. číslo:	**D.1.01-3.1**

ÚZEMÍ
POVRCH ÚZEMÍ
PARCELNÍ ČÍSLO
ROZSAH PLATNOSTI SOND

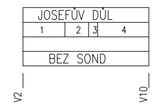

Pol. Kultura
1 silnice místní–živice
2 neplodná půda
3 opěrná zeď
4 neplodná půda
Pol. DN – Materiál– Délka úseku
1 80 – TLT CLASS100 DN80 ČSN EN545 – 6.90
pol. sklon–délka
1 –68.42 – 3.80
2 –3800.00 – 0.30
3 –96.43 – 2.80

PODÉLNÝ PROFIL ŘADU
"A–1"

MĚŘÍTKO:
1:200/1:100

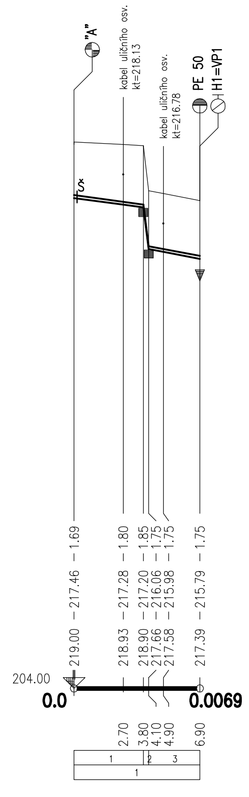

VP–1
VODOVODNÍ PŘÍPOJKA

VÝŠKOVÝ SYSTÉM ČS JNS/Balt p.v.

ING. PETR ČEPICKÝ
V&K ENGINEERING
PROJEKTOVÁ PŘÍPRAVA A VEDENÍ VODOHOSPODÁŘSKÝCH STAVEB
Vejrichova 272, 511 01 Turnov
tel. 606 465 721
petr.cepicky@gmail.com

Zodpovědný projektant:	ING. PETR ČEPICKÝ	Datum:	11/2017
Vypracoval:	ING. PETR ČEPICKÝ	Zak. číslo:	1719
Stavebník: VODOVODY A KANALIZACE MLADÁ BOLESLAV,a.s. ČECHOVA 1151, 293 22 MLADÁ BOLESLAV	Stupeň dokumentace: DPS	Měřítko:	SCHÉMA
Název akce: JOSEFŮV DŮL, OBNOVA VODOVODU A KANALIZACE IO 01-VODOVOD		Paré č.:	
Příloha: **PODÉLNÝ PROFIL ŘADU "A-1"**		Pří. číslo:	**D.1.01-3.2**