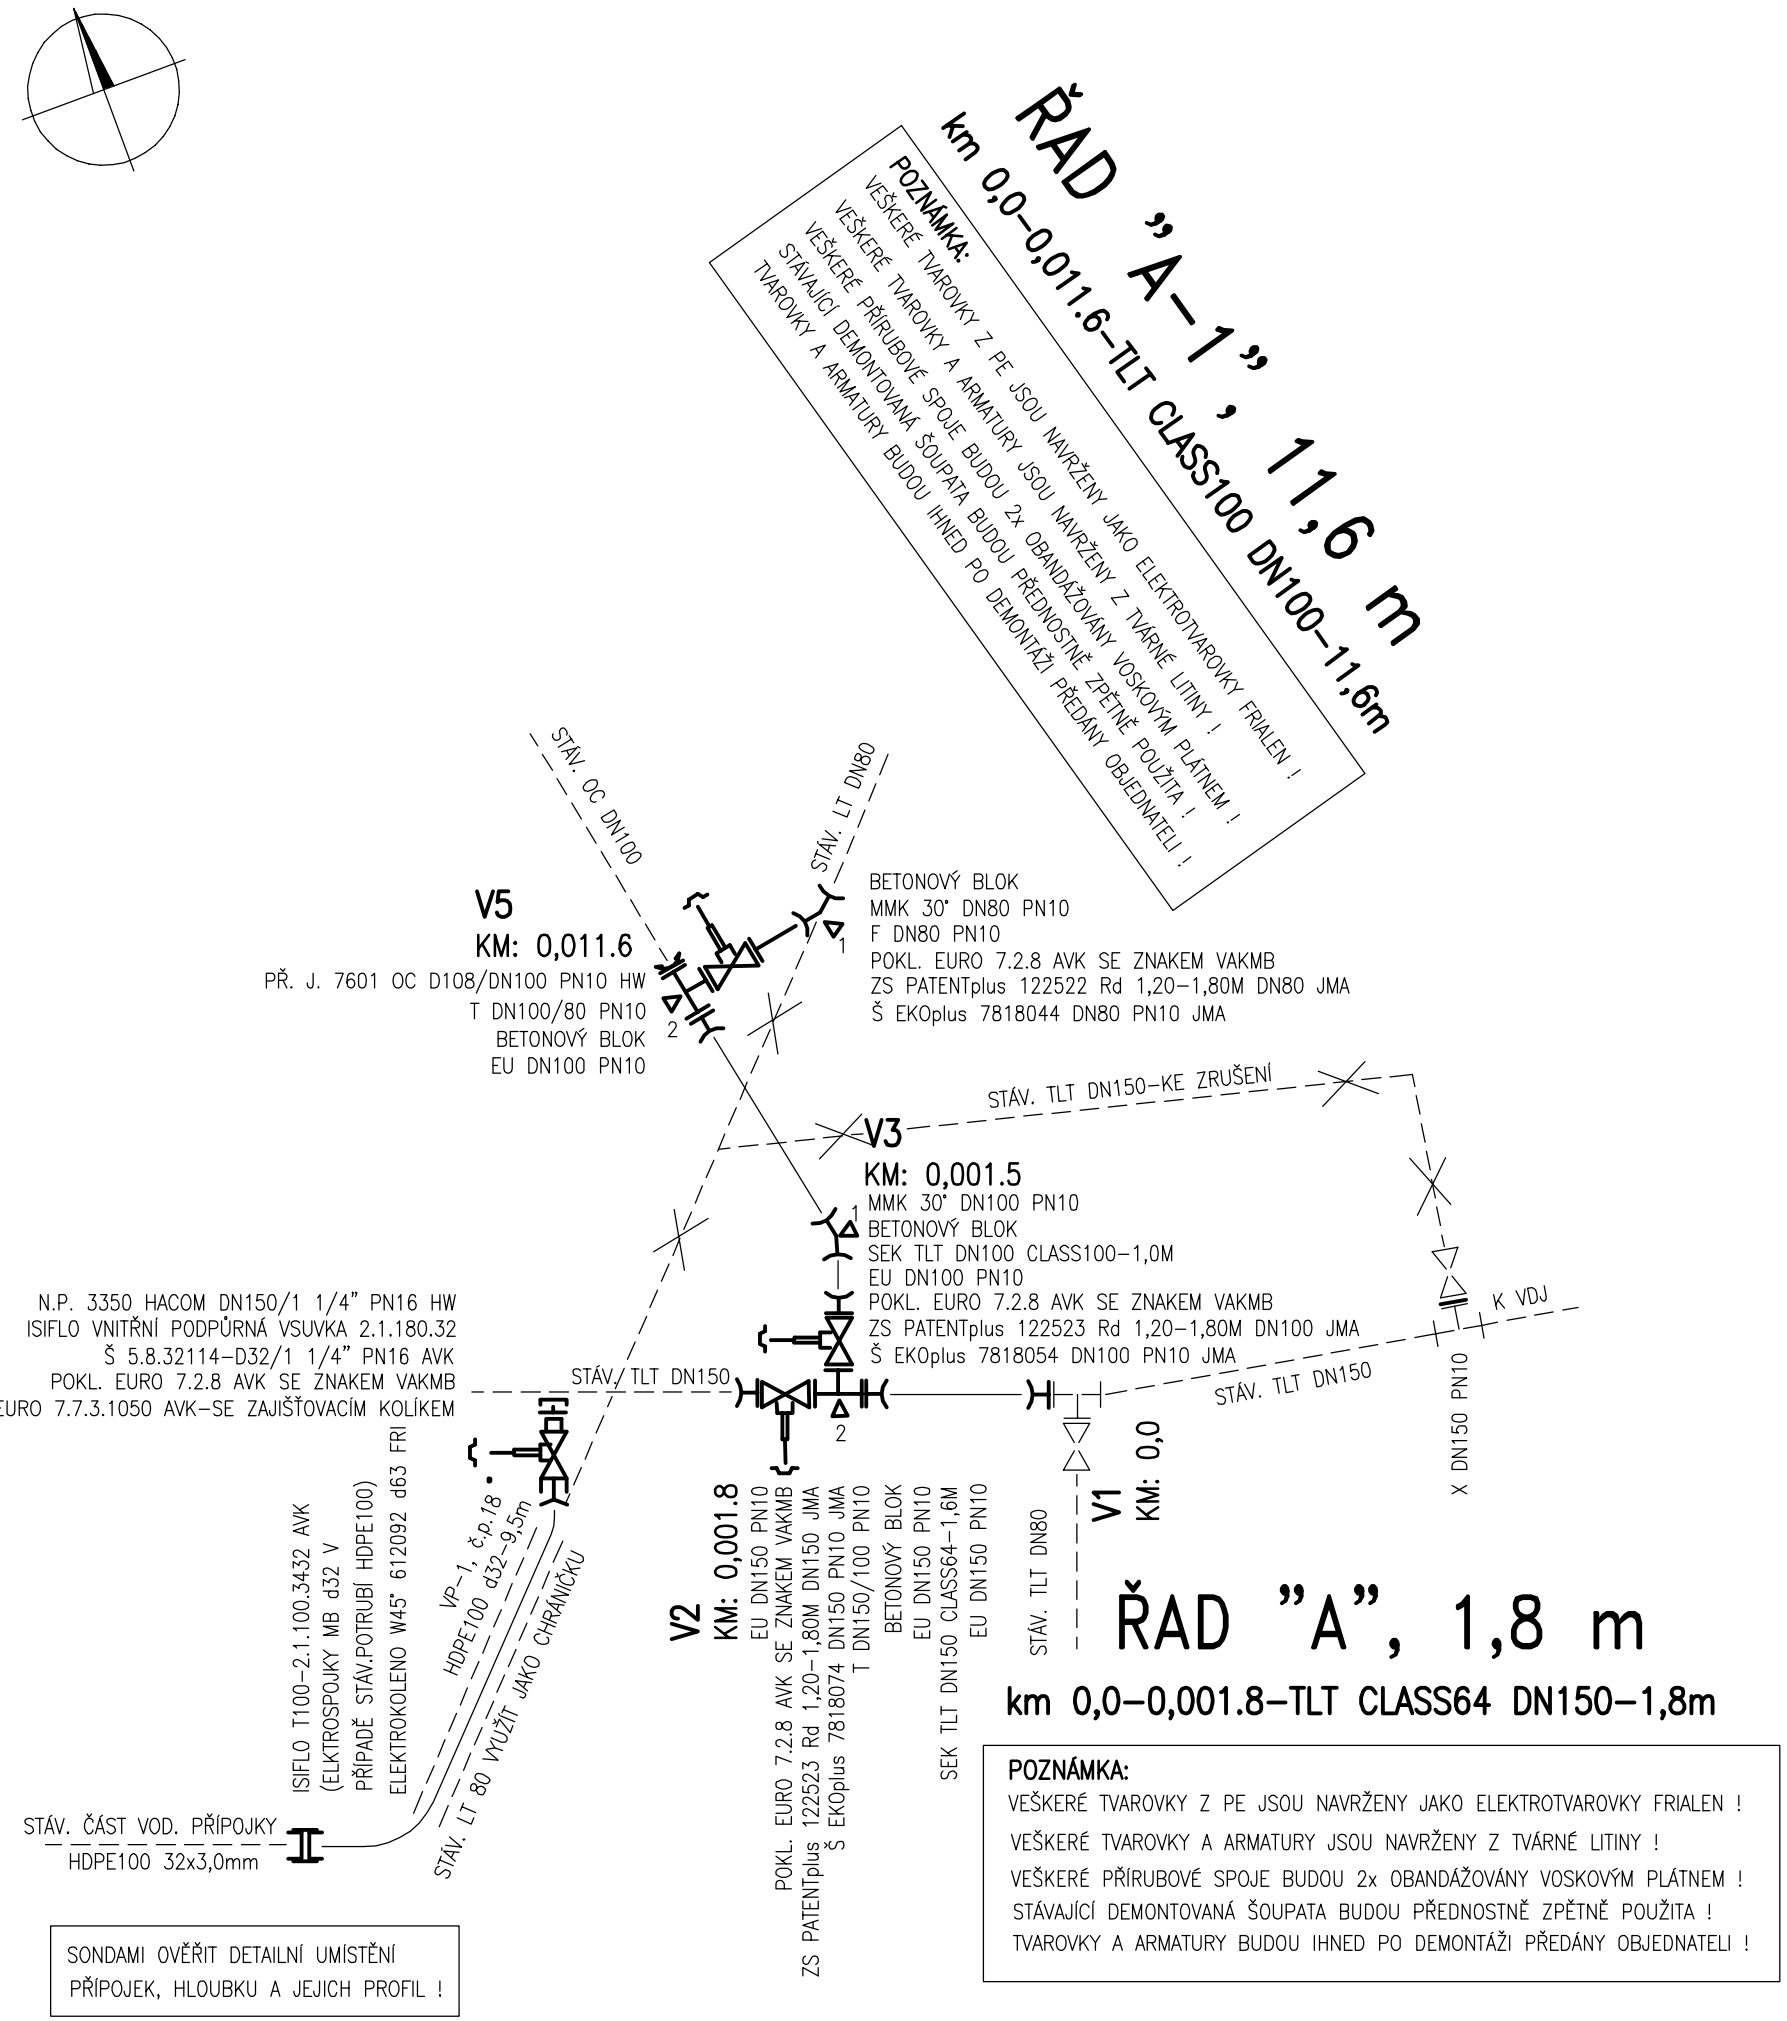

VÝPIS TRUBNÍHO MATERIÁLU, TVAROVEK A ARMATUR

POPIS MATERIÁLU	MJ	MNOŽSTVÍ
EU DN100 PN10	ks	2
EU DN150 PN10	ks	3
F DN80 PN10	ks	1
ISIFLO T100-2.1.100.3432 AVK	ks	1
ISIFLO VNITŘNÍ PODPŮRNÁ VSUVKA 2.1.180.32	ks	1
MMK 30° DN100 PN10	ks	1
MMK 30° DN80 PN10	ks	1
N.P. 3350 HACOM DN150/1 1/4" PN16 HW	ks	1
POKL. EURO 7.2.8 AVK SE ZNAKEM VAKMB	ks	4
PŘ. J. 7601 OC D108/DN100 PN10 HW	ks	1
Š 5.8.32114-D32/1 1/4" PN16 AVK	ks	1
Š EKOplus 7818044 DN80 PN10 JMA	ks	1
Š EKOplus 7818054 DN100 PN10 JMA	ks	1
Š EKOplus 7818074 DN150 PN10 JMA	ks	1
T DN100/80 PN10	ks	1
T DN150/100 PN10	ks	1
X DN150 PN10	ks	1
ZS EURO 7.7.3.1050 AVK-SE ZAJIŠŤOVACÍM KOLÍKEM	ks	1
ZS PATENTplus 122522 Rd 1,20-1,80M DN80 JMA	ks	1
ZS PATENTplus 122523 Rd 1,20-1,80M DN100 JMA	ks	1
ZS PATENTplus 122523 Rd 1,20-1,80M DN150 JMA	ks	1
SPOJOVACÍ MATER.-NEREZ (ŠROUBY A2, MATKY, PODLOŽKY A4)	kpl	1
SIGNALIZAČNÍ VODIČ NY-J2x4mm2 (DLE STANDARDU PN KV06100)	m	0
BÍLÁ VÝSTRAŽNÁ FOLIE š.300 mm S NÁPISEM „VODOVOD“	m	15,0
POTRUBÍ TLT DN100 CLASS100 (ČSN EN 545-MODRÝ EPOXID)	m	11,6
POTRUBÍ TLT DN150 CLASS64 (ČSN EN 545-MODRÝ EPOXID)	m	1,8
POTRUBÍ HDPE100 SDR11 32x3,0mm-MODRÝ PROUŽEK	m	9,5

KLADEČSKÉ SCHÉMA SLOUŽÍ POUZE JAKO PODKLAD PRO OCENĚNÍ STAVEBNÍCH PRACÍ A PRO DODAVATELSKOU DOKUMENTACI ZHOTOVITELE, KTEROU PŘEDLOŽÍ OBJEDNATELI PŘED MONTÁŽÍ K ODSOUHLASENÍ !

ING. PETR ČEPICKÝ
V&K ENGINEERING
PROJEKTOVÁ PŘÍPRAVA A VEDENÍ VODOHOSPODÁŘSKÝCH STAVEB
Vejrichova 272, 511 01 Turnov
tel. 606 465 721
petr.cepicky@gmail.com

Zodpovědný projektant:	ING. PETR ČEPICKÝ	*Datum:*	06/2016
Vypracoval:	ING. PETR ČEPICKÝ	*Zak. číslo:*	1603
Stavebník:	VODOVODY A KANALIZACE MLADÁ BOLESLAV,a.s. ČECHOVA 1151, 293 22 MLADÁ BOLESLAV	*Stupeň dokumentace:* DPS	*Měřítko:* SCHÉMA

Název akce:

JOSEFŮV DŮL,
OPRAVA PORUCHOVÉHO ÚSEKU KANALIZACE
IO 02-VODOVOD

Příloha:

KLADEČSKÉ SCHÉMA

Příl. číslo: **D.1.02-3**