



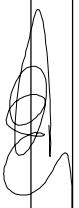
OBNOVA KONSTRUKCE VOZOVKY NAD RÝHOU PO ULOŽENÍ KANALIZAČNÍHO POTRUBÍ V MÍSTNÍ OBSLUŽNÉ KOMUNIKACI

KONSTRUKCE VOZOVKY – DLE KATALOGU VOZOVEK POZ. KOMUNIKACÍ PRO TŘÍDU DOPR. ZATÍŽENÍ V

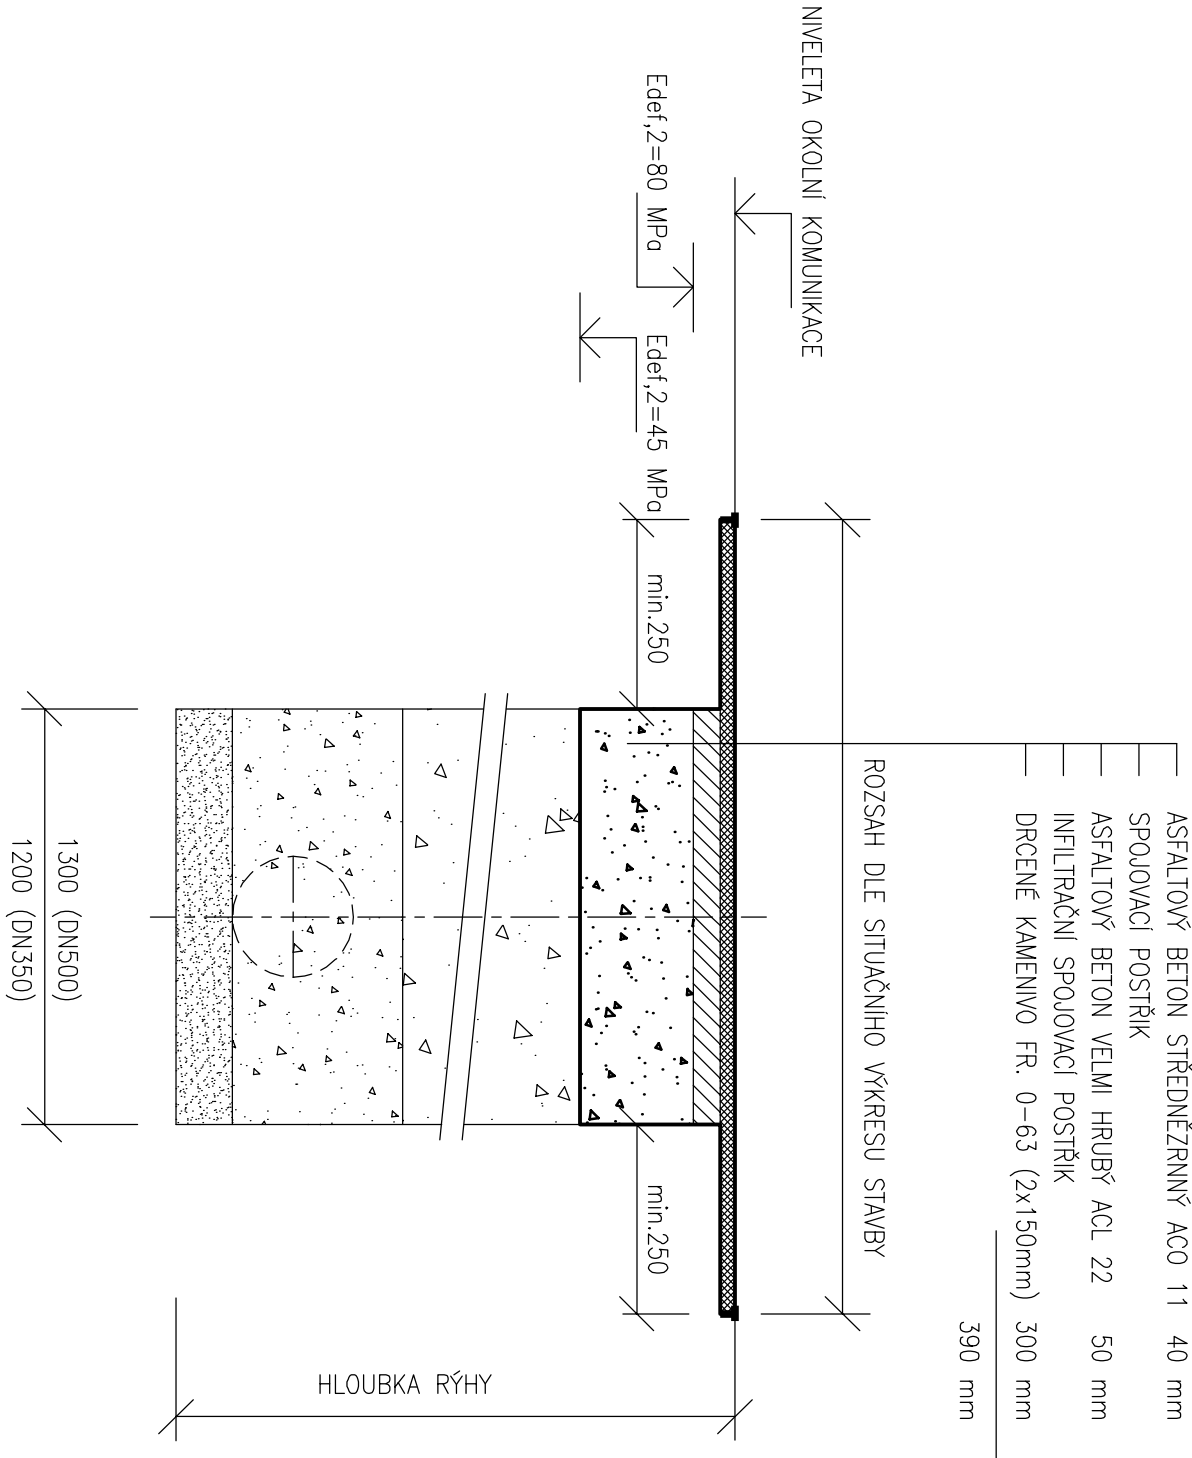

TECHNOLOGICKÝ POSTUP

PŘED ZAHÁJENÍ ZEMNÍCH PRACÍ BUDE PROVEDEN SVISLÝ ŘEZ ŽIVIČNÝMI VRSTVAMI V KRAJÍCH RÝHY. PO PROVEDENÍ VLASTNÍ RÝHY A ULOŽENÍ VODOVODNÍHO POTRUBÍ V KOMUNIKACÍCH, DLE TYPOVÉHO PODKLADU, BUDE PROVEDEN HUTNĚNÝ ZÁSTP Z VHODNÉHO MATERIÁLU (NAPŘ. ŠTĚRKOPÍSEK FR. 0–63 MM) NA KÓTU –0,39M OD NIVELETY SOUČASNÉ VOZOVKY. V TÉTO ÚROVNI BUDE PROVEDENA KONTROLA MÍRY ZHUTNĚNÍ, KDY ZHOTOVITEL DOLOŽÍ INVESTOROVÍ AKCE ZJIŠTĚNOU MINIMÁLNÍ HODNOTU MODULU PŘETVÁRNOSTI ZE STATICKÉ ZATĚŽOVACÍ ZKOUŠKY DESKOU (Z DRUHÉHO ZATĚŽOVACÍ CYKLU) $E_{def,2} = 45$ MPa, OVĚŘENOU ZKOUŠKOU AUTORIZOVANOU LABORATOŘÍ S CERTIFIKACÍ. V PŘÍPADĚ ŽIVIČNÝCH KOMUNIKACÍ BUDE PO PŘEVZETÍ TAKTO PŘÍPRAVENÉ SPÁRY TECHNICKÝM DOZOREM INVESTORA PROVEDENA VLASTNÍ OBNOVA KONSTRUKCE VOZOVKY. VLASTNÍ KONSTRUKCE VOZOVKY BUDE ZAHÁJENA PODSPYNOU VRSTVOU ZE ŠTĚRKODRTI. V PŘÍPADĚ PROVIZORNÍ ÚPRAVY RÝHY PO DOBU VÝSTAVBY BUDE POUZIT VSPRAVEN ŽIVIČNÝM RECYKLÁTEM NA AKTUÁLNÍ NIVELETU VOZOVKY. PO POLOŽENÍ LOŽNÍ VRSTVY ŽIVIČNÉ SMĚSI BUDE STÁVAJÍCÍ OBRUSNÁ VRSTVA VYFŘEZOVÁNA DLE PŘÍČNÉHO ŘEZU A NÁSLEDNĚ ZAŘÍZNUTA DVĚMA SVISLÝMI ŘEZY, VEDENÝMI MIN. 0,25 M OD OBOU OKRAJŮ RÝHY. TAKTO VYTVOŘENÁ VODOROVNÁ SPÁRA BUDE PEČLIVĚ OČIŠTĚNA A OPATŘENA SPOJOVACÍM POSTŘÍKEM BEZPROSTŘEDNĚ PŘED ULOŽENÍM OBRUSNÉ VRSTVY. DO PROVEDENÍ FINÁLNÍ OBRUSNÉ VRSTVY ZABRÁNÍ ZHOTOVITEL VNIKU DEŠŤOVÝCH VOD DO KONSTRUKCE KOMUNIKACE. STYK NOVÉ OBRUSNÉ VRSTVY S VOZOVKOU BUDE NÁSLEDNĚ PROŘÍZNUT A OPATŘEN ZÁLIVKOU ZA HORKA Z MODIFIKOVANÉHO ASFALTU A_{me} 65 NA HLOUBKU 30 MM.

		ING. PETR ČEPIČKÝ		Vejiřhova 272, 511 01 Turnov tel. 606 465 721 petr.cepicky@gmail.com	
PROJEKTOVÁ PŘÍPRAVA A VEDENÍ VODOHOSPODÁŘSKÝCH STAVEB		V&K ENGINEERING			
Zodpovědný projektant:		ING. PETR ČEPIČKÝ			
Vyracoval:		ING. PETR ČEPIČKÝ		Datum: 06/2016	
Stavebník: VODOVODY A KANALIZACE MLADÁ BOLESLAV, a.s. ČECHOVA 1151, 293 22 MLADÁ BOLESLAV		Stupeň dokumentace: DPS		Zak. číslo: 1603	
Název akce: JOSEFŮV DŮL, OPRAVA PORUCHOVÉHO ÚSEKU KANALIZACE IO 01 -KANALIZACE				Měřilo: SCHÉMA	
				Paré č.:	
Příloha: OBNOVA KONSTRUKCE MÍSTNÍ KOMUNIK.				Příl. číslo: D.1.01-6	