OBNOVA KONSTRUKCE VOZOVKY NAD RÝHOU PO ULOŽENÍ VODOVODNÍHO POTRUBÍ V MÍSTNÍ OBSLUŽNÉ KOMUNIKACI

KONSTRUKCE VOZOVKY–DLE KATALOGU VOZOVEK POZ. KOMUNIKACÍ PRO TŘÍDU DOPR. ZATÍŽENÍ V

ASFALTOVÝ BETON STŘEDNĚZRNNÝ ACO 11	40 mm
SPOJOVACÍ POSTŘIK	
ASFALTOVÝ BETON VELMI HRUBÝ ACL 22	50 mm
INFILTRAČNÍ SPOJOVACÍ POSTŘIK	
DRCENÉ KAMENIVO FR. 0–63 (2x150mm)	300 mm
	390 mm

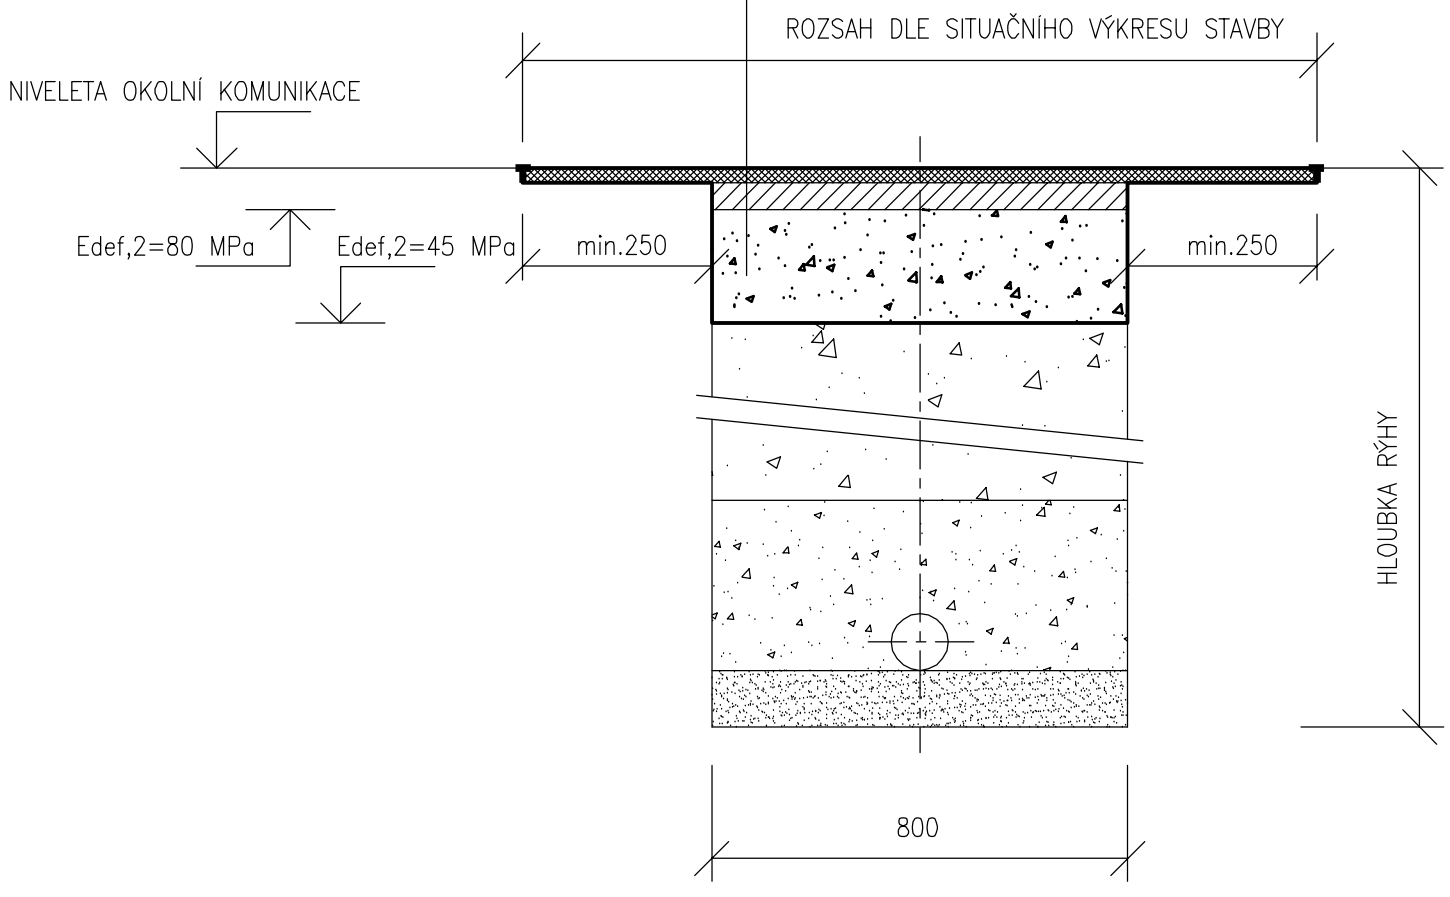

TECHNOLOGICKÝ POSTUP

PŘED ZAHÁJENÍ ZEMNÍCH PRACÍ BUDE PROVEDEN SVISLÝ ŘEZ ŽIVIČNÝMI VRSTVAMI V KRAJÍCH RÝHY. PO PROVEDENÍ VLASTNÍ RÝHY A ULOŽENÍ VODOVODNÍHO POTRUBÍ V KOMUNIKACÍCH, DLE TYPOVÉHO PODKLADU, BUDE PROVEDEN HUTNĚNÝ ZÁSYP Z VHODNÉHO MATERIÁLU (NAPŘ. ŠTĚRKOPÍSEK FR. 0–63 MM) NA KÓTU –0,39M OD NIVELETY SOUČASNÉ VOZOVKY. V TÉTO ÚROVNI BUDE PROVEDENA KONTROLA MÍRY ZHUTNĚNÍ, KDY ZHOTOVITEL DOLOŽÍ INVESTOROVI AKCE ZJIŠTĚNOU MINIMÁLNÍ HODNOTU MODULU PŘETVÁRNOSTI ZE STATICKÉ ZATĚŽOVACÍ ZKOUŠKY DESKOU (Z DRUHÉHO ZATĚŽOVACÍ CYKLU) Edef,2 = 45 MPa, OVĚŘENOU ZKOUŠKOU AUTORIZOVANOU LABORATOŘÍ S CERTIFIKACÍ. V PŘÍPADĚ ŽIVIČNÝCH KOMUNIKACÍ BUDE PO PŘEVZETÍ TAKTO PŘIPRAVENÉ SPÁRY TECHNICKÝM DOZOREM INVESTORA PROVEDENA VLASTNÍ OBNOVA KONSTRUKCE VOZOVKY.
VLASTNÍ KONSTRUKCE VOZOVKY BUDE ZAHÁJENA PODSYPNOU VRSTVOU ZE ŠTĚRKODRTI. V PŘÍPADĚ PROVIZORNÍ ÚPRAVY RÝHY PO DOBU VÝSTAVBY BUDE POVRCH RÝHY VYSPRAVEN ŽIVIČNÝM RECYKLÁTEM NA AKTUÁLNÍ NIVELETU VOZOVKY. PO POLOŽENÍ LOŽNÍ VRSTVY ŽIVIČNÉ SMĚSI BUDE STÁVAJÍCÍ OBRUSNÁ VRSTVA VYFRÉZOVÁNA DLE PŘÍČNÉHO ŘEZU A NÁSLEDNĚ ZAŘÍZNUTA DVĚMA SVISLÝMI ŘEZY, VEDENÝMI MIN. 0,25 M OD OBOU OKRAJŮ RÝHY. TAKTO VYTVOŘENÁ VODOROVNÁ SPÁRA BUDE PEČLIVĚ OČIŠTĚNA A OPATŘENA SPOJOVACÍM POSTŘIKEM BEZPROSTŘEDNĚ PŘED ULOŽENÍM OBRUSNÉ VRSTVY. DO PROVEDENÍ FINÁLNÍ OBRUSNÉ VRSTVY ZABRÁNÍ ZHOTOVITEL VNIKU DEŠŤOVÝCH VOD DO KONSTRUKCE KOMUNIKACE. STYK NOVÉ OBRUSNÉ VRSTVY S VOZOVKOU BUDE NÁSLEDNĚ PROŘÍZNUT A OPATŘEN ZÁLIVKOU ZA HORKA Z MODIFIKOVANÉHO ASFALTU AMe 65 NA HLOUBKU 30 MM.

ING. PETR ČEPICKÝ
V&K ENGINEERING
PROJEKTOVÁ PŘÍPRAVA A VEDENÍ VODOHOSPODÁŘSKÝCH STAVEB
Vejrichova 272, 511 01 Turnov
tel. 606 465 721
petr.cepicky@gmail.com

Zodpovědný projektant:	ING. PETR ČEPICKÝ		*Datum:* 06/2016
Vypracoval:	ING. PETR ČEPICKÝ		*Zak. číslo:* 1603
Stavebník: VODOVODY A KANALIZACE MLADÁ BOLESLAV,a.s. ČECHOVA 1151, 293 22 MLADÁ BOLESLAV		*Stupeň dokumentace:* DPS	*Měřítko:* SCHÉMA
Název akce: JOSEFŮV DŮL, OPRAVA PORUCHOVÉHO ÚSEKU KANALIZACE IO 02-VODOVOD			*Paré č.:*
Příloha: **OBNOVA KONSTRUKCE MÍSTNÍ KOMUNIK.**			*Příl. číslo:* **D.1.02-5**