ÚZEMÍ
POVRCH ÚZEMÍ
PARCELNÍ ČÍSLO

Strenice		
Asfaltová vozovka	Krajnice	2
7/5		3

LEGENDA:
1) -85.00 - 4.00
2) Asfaltová vozovka
3) st.133

Podélný profil vodovodu - Řad I.

MĚŘÍTKO 1:500 / 1:100

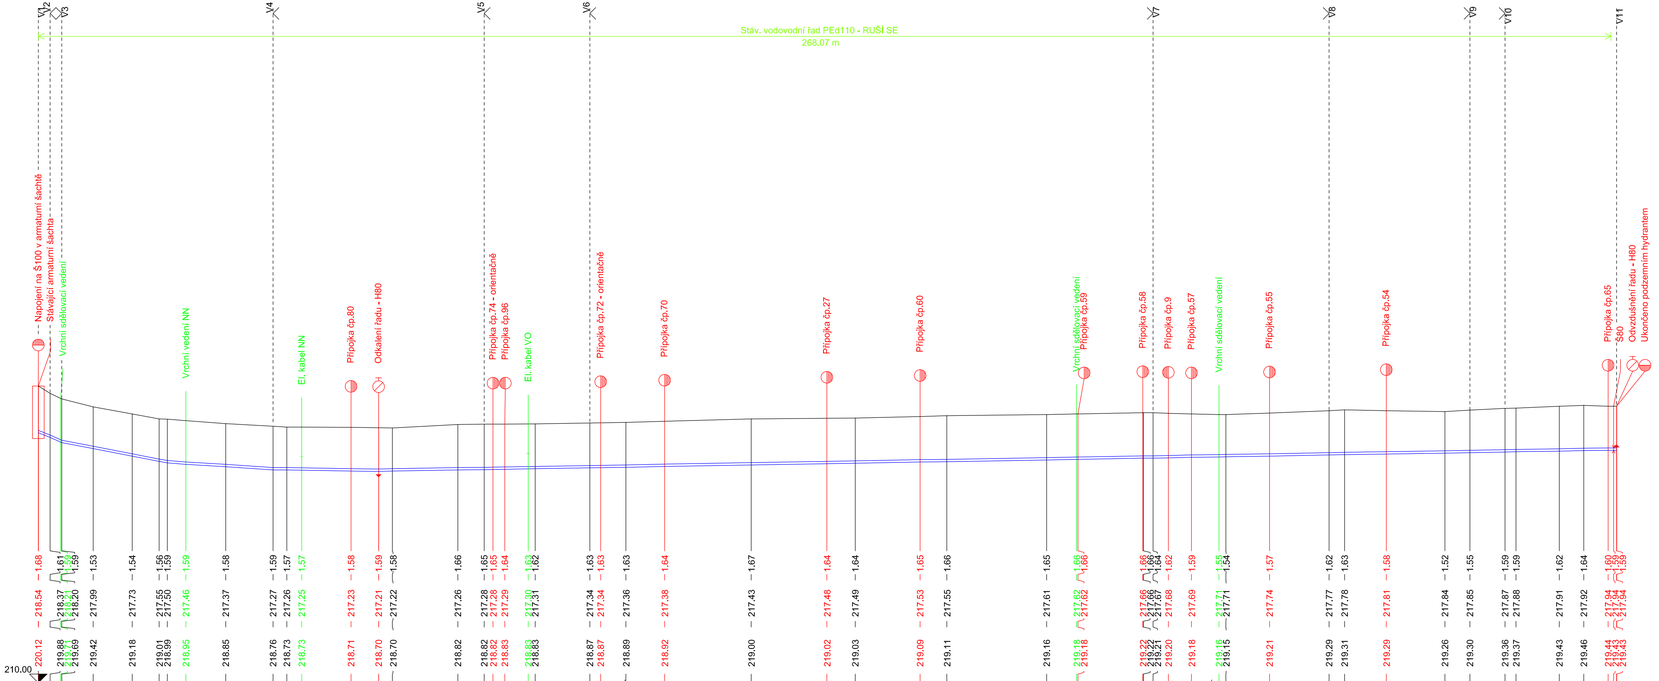

SKLON [promile] - DÉLKA [m]
DN [mm] - MATERIÁL - DÉLKA [m]

1	-38.85 - 18.00	-12.97 - 18.00	-2.96 - 18.00	3.44 - 211.00
80 - Litinová trouba hrdlová DN80 PN16 Duktus - 269.00				

Výškový systém : Bpv.

Zodp. projektant:	Vypracoval:	GEVOS DVORSKÁ 748/9 466 01 JABLONEC NAD NISOU tel. 602 584 458
Ing. M. Ulbrych	Z. Zobal	
Obec: Strenice	KÚ: Strenice	
Objednatel: VaK Mladá Boleslav, a.s., Čechova 1151, 293 22 Mladá Boleslav	Datum:	II. 2018
STRENICE OPRAVA PORUCHOVÝCH VODOVODNÍCH ŘADŮ	Č. zakázky:	1714
	Číslo kopie:	
	DPS	
PODÉLNÝ PROFIL - ŘAD I.	Měřítko: 1 : 500 / 100	Č. přílohy: 8