


ÚZEMÍ
POVRCH ÚZEMÍ
PARCELNÍ ČÍSLO

LEGENDA:
1) 347/1
2) 80 - HDPE100 d90 SDR11 s polypropylenovým ochranným pláštěm - 32.00

Podélný profil vodovodu - Řad IV.

MĚŘÍTKO 1:500 / 1:100

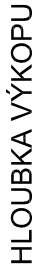


KÓTA DNA POTRUBÍ

KÓTA TERÉNU

SROVNÁVACÍ ROVINA [m]

STANIČENÍ [Km],[m]

SKLON [promile] - DÉLKA [m]
DN [mm] - MATERIÁL - DÉLKA [m]

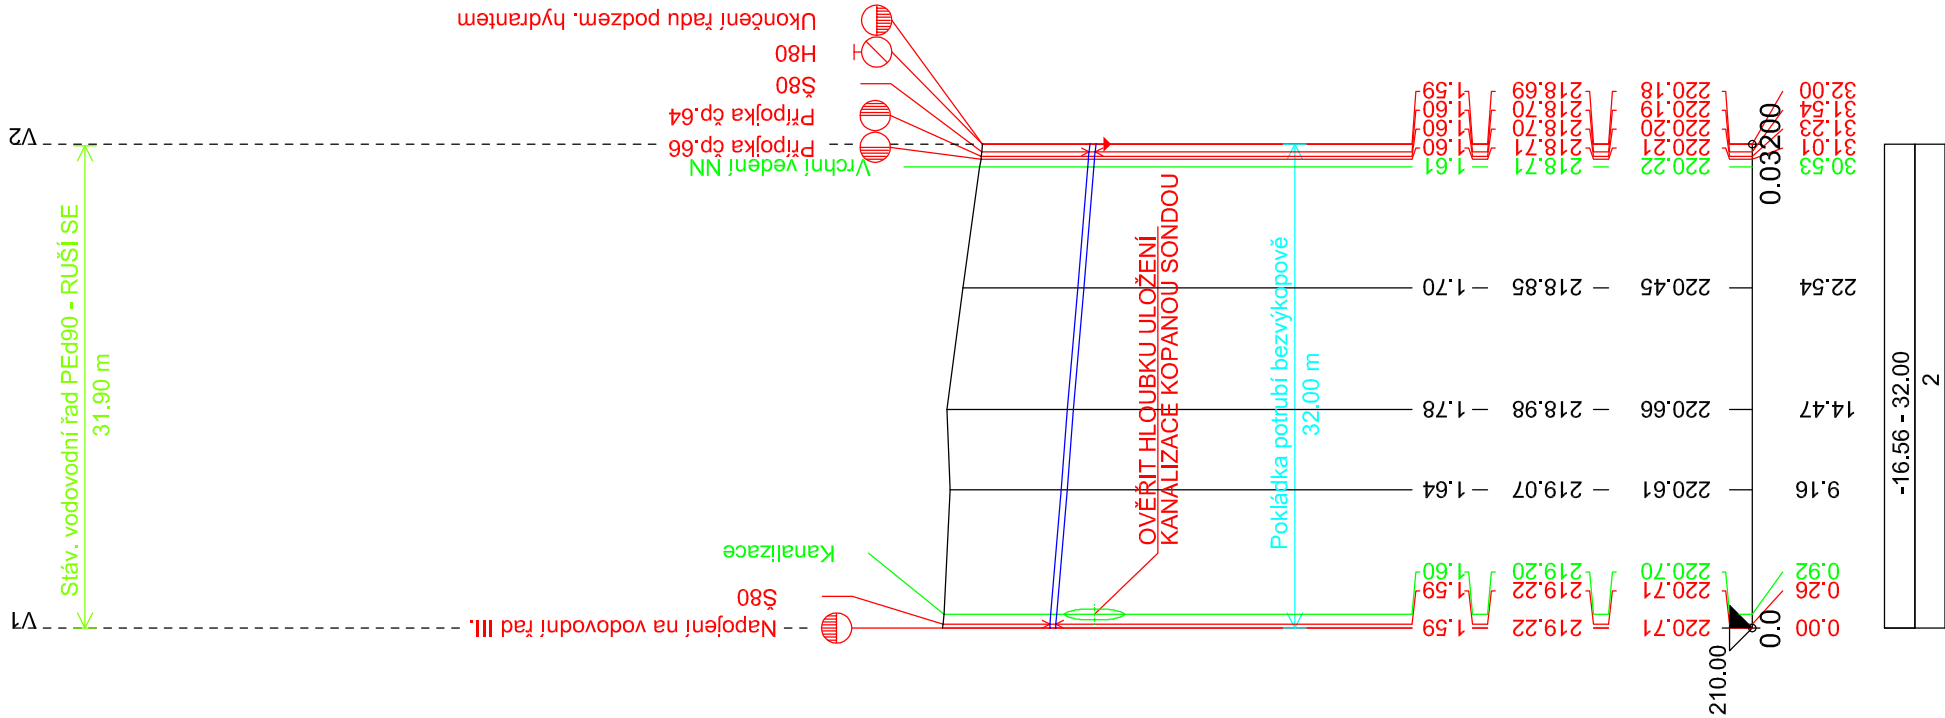

Zodp. projektant:		Vypracoval:		<div><div><div>GEVOS</div><div>DVORSKÁ 748/9 466 01 JABLONEC NAD NISOU tel. 602 584 458</div></div></div>	Datum:	II. 2018
Ing. M. Ulbrých		Z. Zobal			Č. zakázky:	1714
Obec: Strenice		KÚ: Strenice			Číslo kopie:	
					DPS	
Objednatel: VaK Mladá Boleslav, a.s., Čechova 1151, 293 22 Mladá Boleslav						
STRENICE						
OPRAVA PORUCHOVÝCH VODOVODNÍCH ŘADŮ						
PODÉLNÝ PROFIL - ŘAD IV.						
Měřítka:				Č. přílohy:	11	
1 : 500 / 100						

LEGENDA:

1) 347/1


2) 80 - HDPE100 d90 SDR11 s polypropylénovým ochranným pláštěm - 32.00

ÚZEMÍ
POVRCH ÚZEMÍ
PARCELNÍ ČÍSLO

LEGENDA:
1) 347/1
2) 80 - HDPE100 d90 SDR11 s polypropylenovým ochranným pláštěm - 32.00

Podélný profil vodovodu - Řad IV.

MĚŘÍTKO 1:500 / 1:100

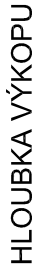

KÓTA DNA POTRUBÍ

KÓTA TERÉNU

SROVNÁVACÍ ROVINA [m]

STANIČENÍ [Km],[m]

SKLON [promile] - DÉLKA [m]
DN [mm] - MATERIÁL - DÉLKA [m]