ÚZEMÍ
POVRCH ÚZEMÍ
PARCELNÍ ČÍSLO

Strenice
1 | Asfaltová vozovka
351/1 | 356/1

LEGENDA:
1) Krajnice
2) 13.33 - 9.00
3) -150.00 - 12.00
4) -107.62 - 10.50
5) -71.67 - 6.00
6) -26.00 - 5.00

Podélný profil vodovodu - Řad II.

MĚŘÍTKO 1:500 / 1:100

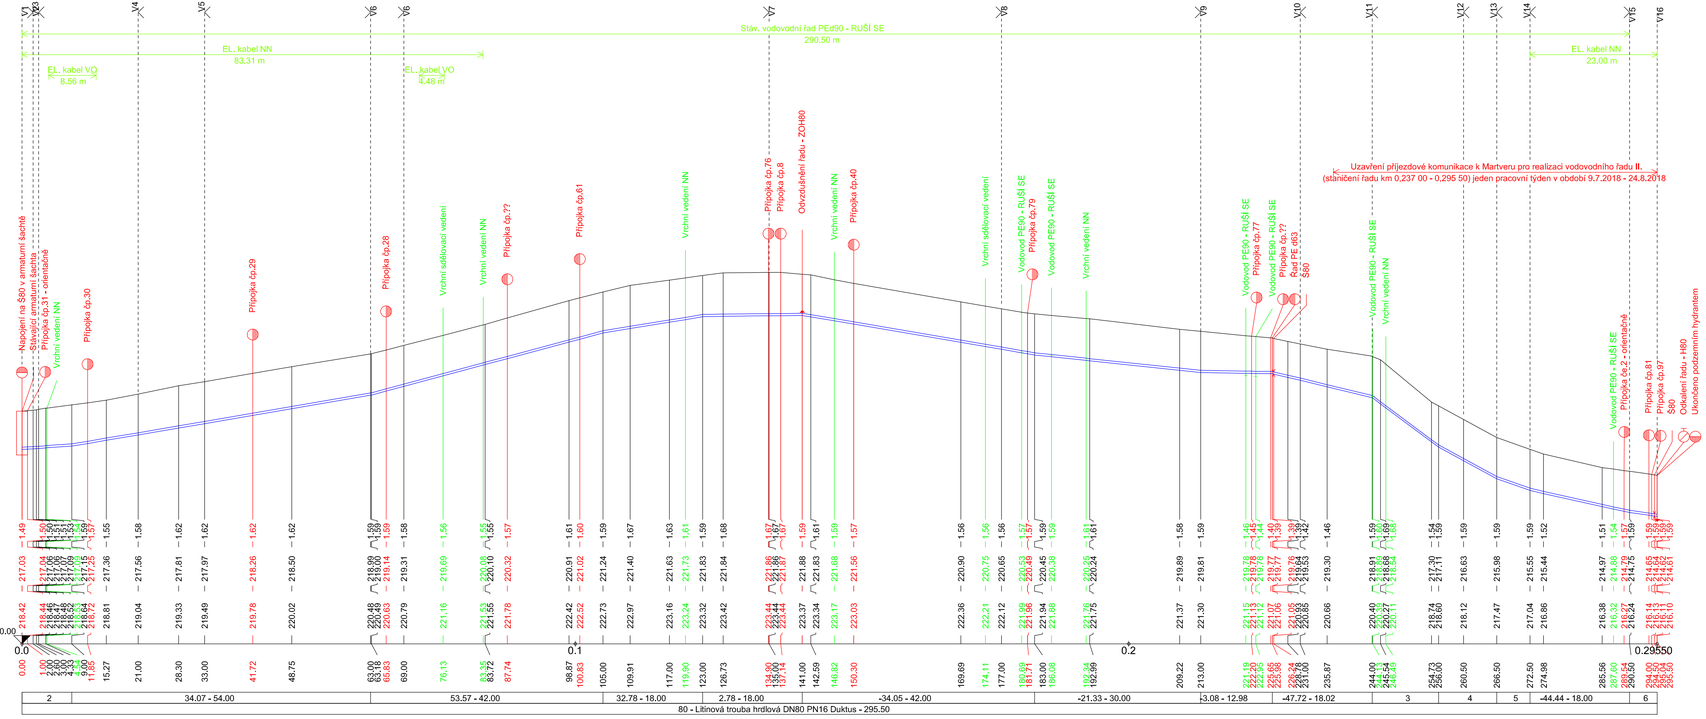

SKLON [promile] - DÉLKA [m]
DN [mm] - MATERIÁL - DÉLKA [m]

2 | 34.07 - 54.00 | 53.57 - 42.00 | 32.78 - 18.00 | 2.78 - 18.00 | -34.05 - 42.00 | -21.33 - 30.00 | 3.08 - 12.98 | -47.72 - 18.02 | 3 | 4 | 5 | -44.44 - 18.00 | 6

80 - Litinová trouba hrdlová DN80 PN16 Duktus - 295.50

Výškový systém : Bpv.

Zodp. projektant:	Vypracoval:	GEVOS DVOŘÁKOVÁ 749/9 466 01 JABLONEC NAD NISOU tel. 602 584 408
Ing. M. Ulbrych	Z. Zobal	
Obec: Strenice	KÚ: Strenice	
Objednatel: VaK Mladá Boleslav, a.s., Čechova 1151, 293 22 Mladá Boleslav	Datum:	II. 2018
STRENICE OPRAVA PORUCHOVÝCH VODOVODNÍCH ŘADŮ	Č. zakázky:	1714
	Číslo kopie:	
	DPS	
PODÉLNÝ PROFIL - ŘAD II.	Měřítko: 1 : 500 / 100	Č. přílohy: 9