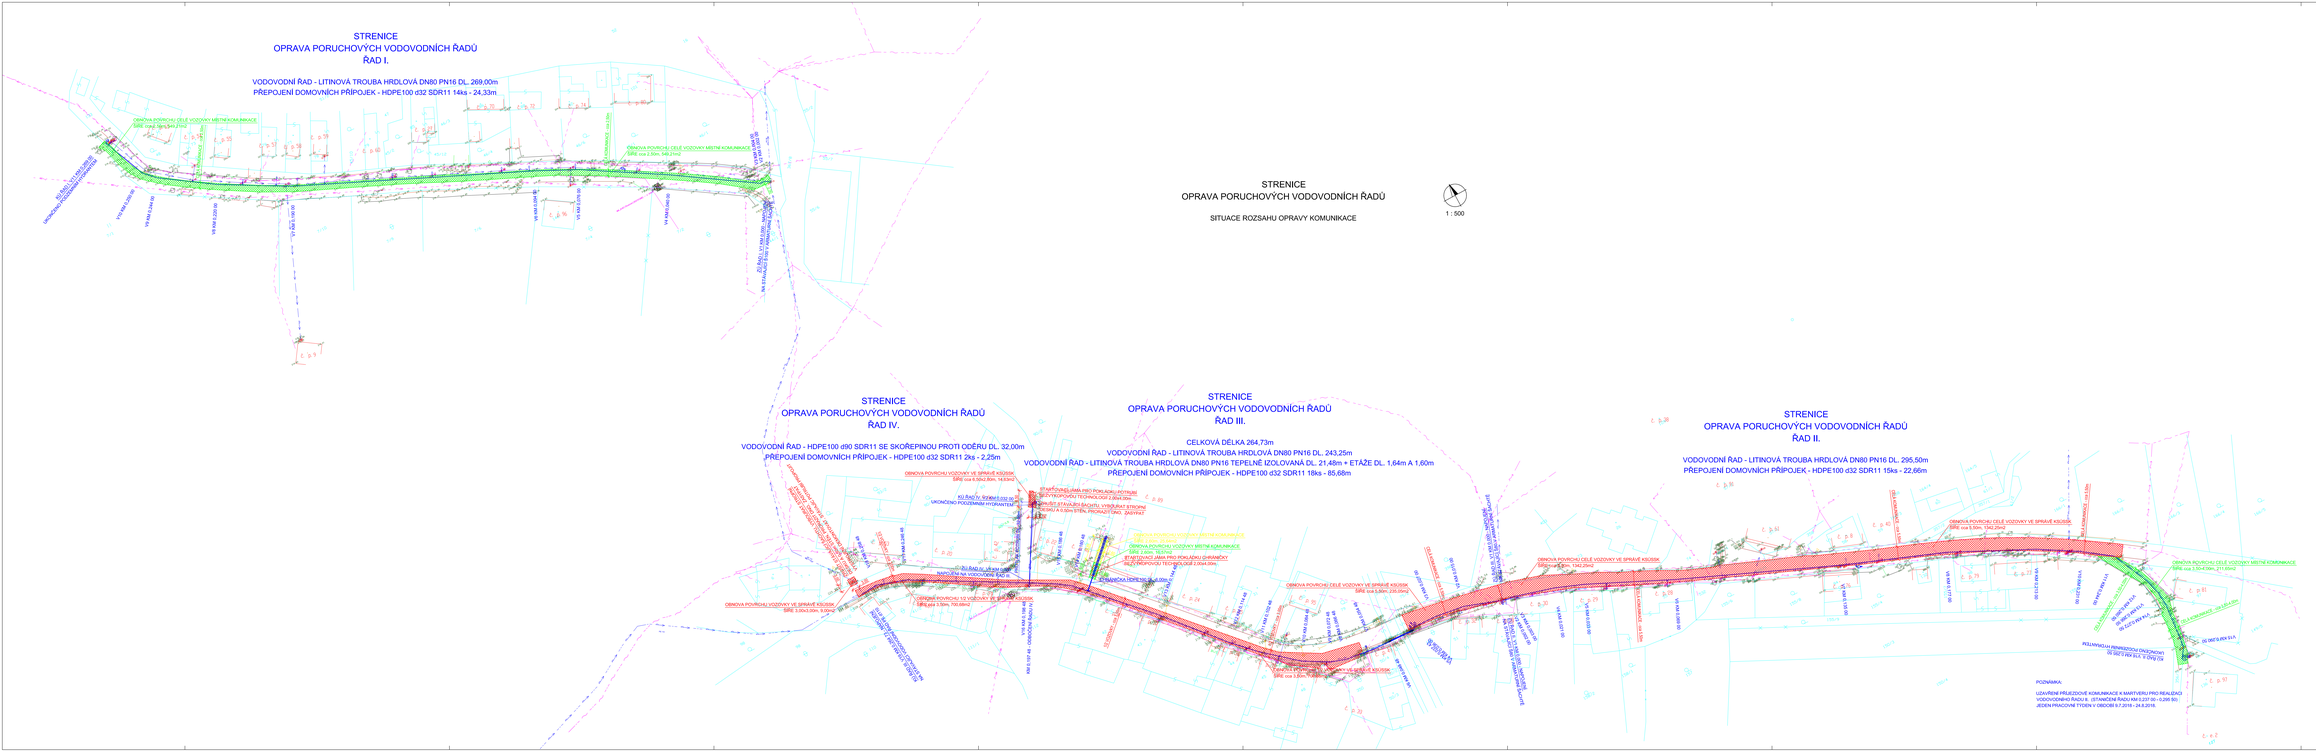
STRENICE
OPRAVA PORUCHOVÝCH VODOVODNÍCH ŘADŮ
ŘAD I.
VODOVODNÍ ŘAD - LITINOVÁ TROUBA HRDLOVÁ DN80 PN16 DL. 269,00m
PŘEPOJENÍ DOMOVNÍCH PŘÍPOJEK - HDPE100 d32 SDR11 14ks - 24,33m
STRENICE
OPRAVA PORUCHOVÝCH VODOVODNÍCH ŘADŮ
SITUACE ROZSAHU OPRAVY KOMUNIKACE
1 : 500
STRENICE
OPRAVA PORUCHOVÝCH VODOVODNÍCH ŘADŮ
ŘAD IV.
VODOVODNÍ ŘAD - HDPE100 d90 SDR11 SE SKOŘEPINOU PROTI ODĚRU DL. 32,00m
PŘEPOJENÍ DOMOVNÍCH PŘÍPOJEK - HDPE100 d32 SDR11 2ks - 2,25m
STRENICE
OPRAVA PORUCHOVÝCH VODOVODNÍCH ŘADŮ
ŘAD III.
CELKOVÁ DÉLKA 264,73m
VODOVODNÍ ŘAD - LITINOVÁ TROUBA HRDLOVÁ DN80 PN16 DL. 243,25m
VODOVODNÍ ŘAD - LITINOVÁ TROUBA HRDLOVÁ DN80 PN16 TEPELNĚ IZOLOVANÁ DL. 21,48m + ETÁŽE DL. 1,64m A 1,60m
PŘEPOJENÍ DOMOVNÍCH PŘÍPOJEK - HDPE100 d32 SDR11 18ks - 85,68m
STRENICE
OPRAVA PORUCHOVÝCH VODOVODNÍCH ŘADŮ
ŘAD II.
VODOVODNÍ ŘAD - LITINOVÁ TROUBA HRDLOVÁ DN80 PN16 DL. 295,50m
PŘEPOJENÍ DOMOVNÍCH PŘÍPOJEK - HDPE100 d32 SDR11 15ks - 22,66m
LEGENDA:
PROJEKTOVANÝ VODOVODNÍ ŘAD
VODOVODNÍ ŘAD + DOMOVNÍ PŘÍPOJKY - VYTYČENO
VODOVODNÍ ŘAD + DOMOVNÍ PŘÍPOJKY - ORIENTAČNĚ
KANALIZAČNÍ STOKA + PŘÍPOJKY
EL. KABEL NN
VRCHNÍ VEDENÍ NN
VRCHNÍ VEDENÍ VN
EL. KABEL VO
SDĚLOVACÍ KABEL
VRCHNÍ SDĚLOVACÍ VEDENÍ
OBNOVA ASFALTOVÉHO POVRCHU VE VOZOVCE KOUSKSK
OBNOVA ASFALTOVÉHO POVRCHU MÍSTNÍ KOMUNIKACE
OBNOVA POVRCHU ZE ZÁMKOVÉ DLAŽBY MÍSTNÍ KOMUNIKACE
POZNÁMKA:
ZÁKRES INŽENÝRSKÝCH SÍTÍ V TÉTO SITUACI JE POUZE ORIENTAČNÍ. PŘI PROVÁDĚNÍ JAKÝCHKOLI ZEMNÍCH PRACÍ JE NUTNO RESPEKTOVAT A NEPOŠKOZIT STÁVAJÍCÍ A NOVÉ I.S. PŘ ED ZAHÁJENÍM PRACÍ MUSÍ BÝT SÍTĚ VYTYČENY JEJICH SPRÁVCI. V BLÍZKOSTI I.S. PROVÁDĚT VÝKOP RUČNĚ BEZ POUŽITÍ MECHANIZACE.
POZNÁMKA:
UZAVÍRKA PŘEJEZDOVÉ KOBLIŽNICE K MARTVÉMU PŘÍPOJI REALIZUJÍ VODOVODNÍHO ŘADU II. (STAŇOVÉ ŘÁDKY MH 1.237 SN - 0.245 SO) JEDEN PRACOVNÍ TÝDEN V OBDOBÍ 6.7.2018 - 24.8.2018.
Výškový systém : Bpv.
Souřadnicový systém: S-JTSK
Zodp. projektant: Vypracoval:
Ing. M. Ullrych Z. Zoltek
Obec: Strenice KÚ: Strenice
Objednatel: VaK Mladá Boleslav, a.s., Čerchova 1151, 293 22 Mladá Boleslav
GEVOS
GEOTECHNICKÁ VÝZKUMNÁ A PROJEKČNÍ ÚSTAV, a.s.
Datum: 8. 2018
Číslo kopie: 1714
STRENICE
OPRAVA PORUCHOVÝCH VODOVODNÍCH ŘADŮ
DPS
Měřítko: 1 : 500
Č. přílohy: 18
SITUACE ROZSAHU OPRAVY KOMUNIKACE