

Strenice					
Astálková vozovka	Krajnice	Potok	Krajnice		Astálková vozov.
351/1		398	3	350	347/1

ÚZEMÍ
POVRCH ÚZE
PARCELNÍ ČÍ

ová trouba hrdlová DN80
34

Strenice				
1	Asfaltová vozovka	4	5	Krajnice
	351/1		398	350
			7	347/1
				Asfaltová vozovka

H ÚZEMÍ
LNÍ ČÍSLO

LEGENDA
2) 37.31 - 1
3) 34.71

ÚZEMÍ
POVRCH ÚZE[illegible]

1000000



Asfaltová vozovka

Krainice

H ÚZEMÍ

Podélný profil vodovodu - Řad III
DETAIL U MOSTU

MĚŘÍTKO 1:100 / 1:10

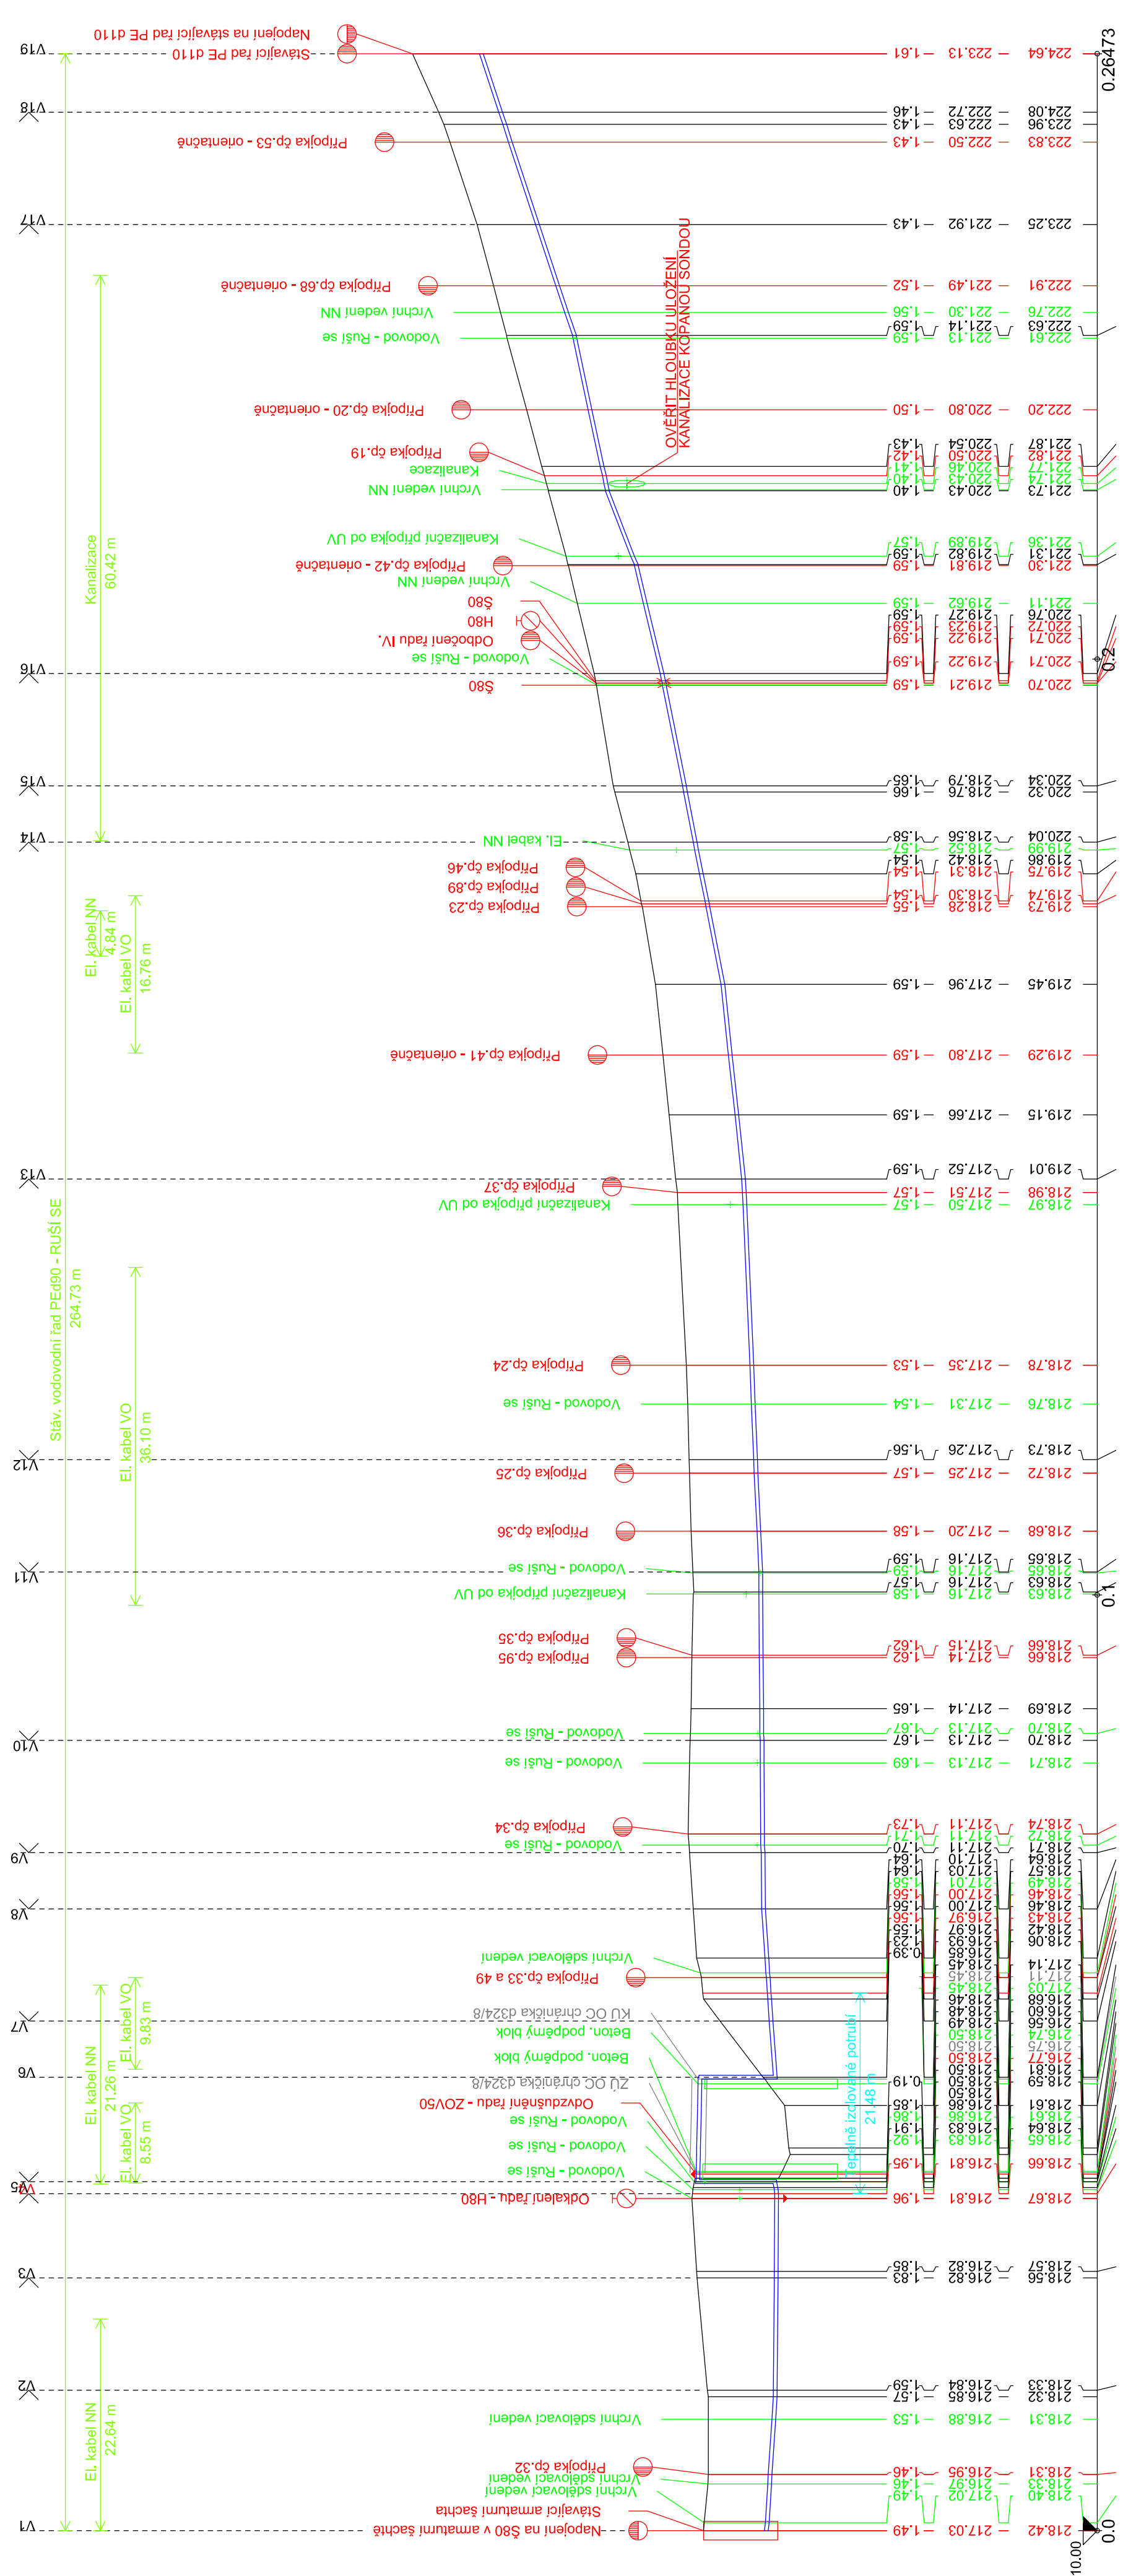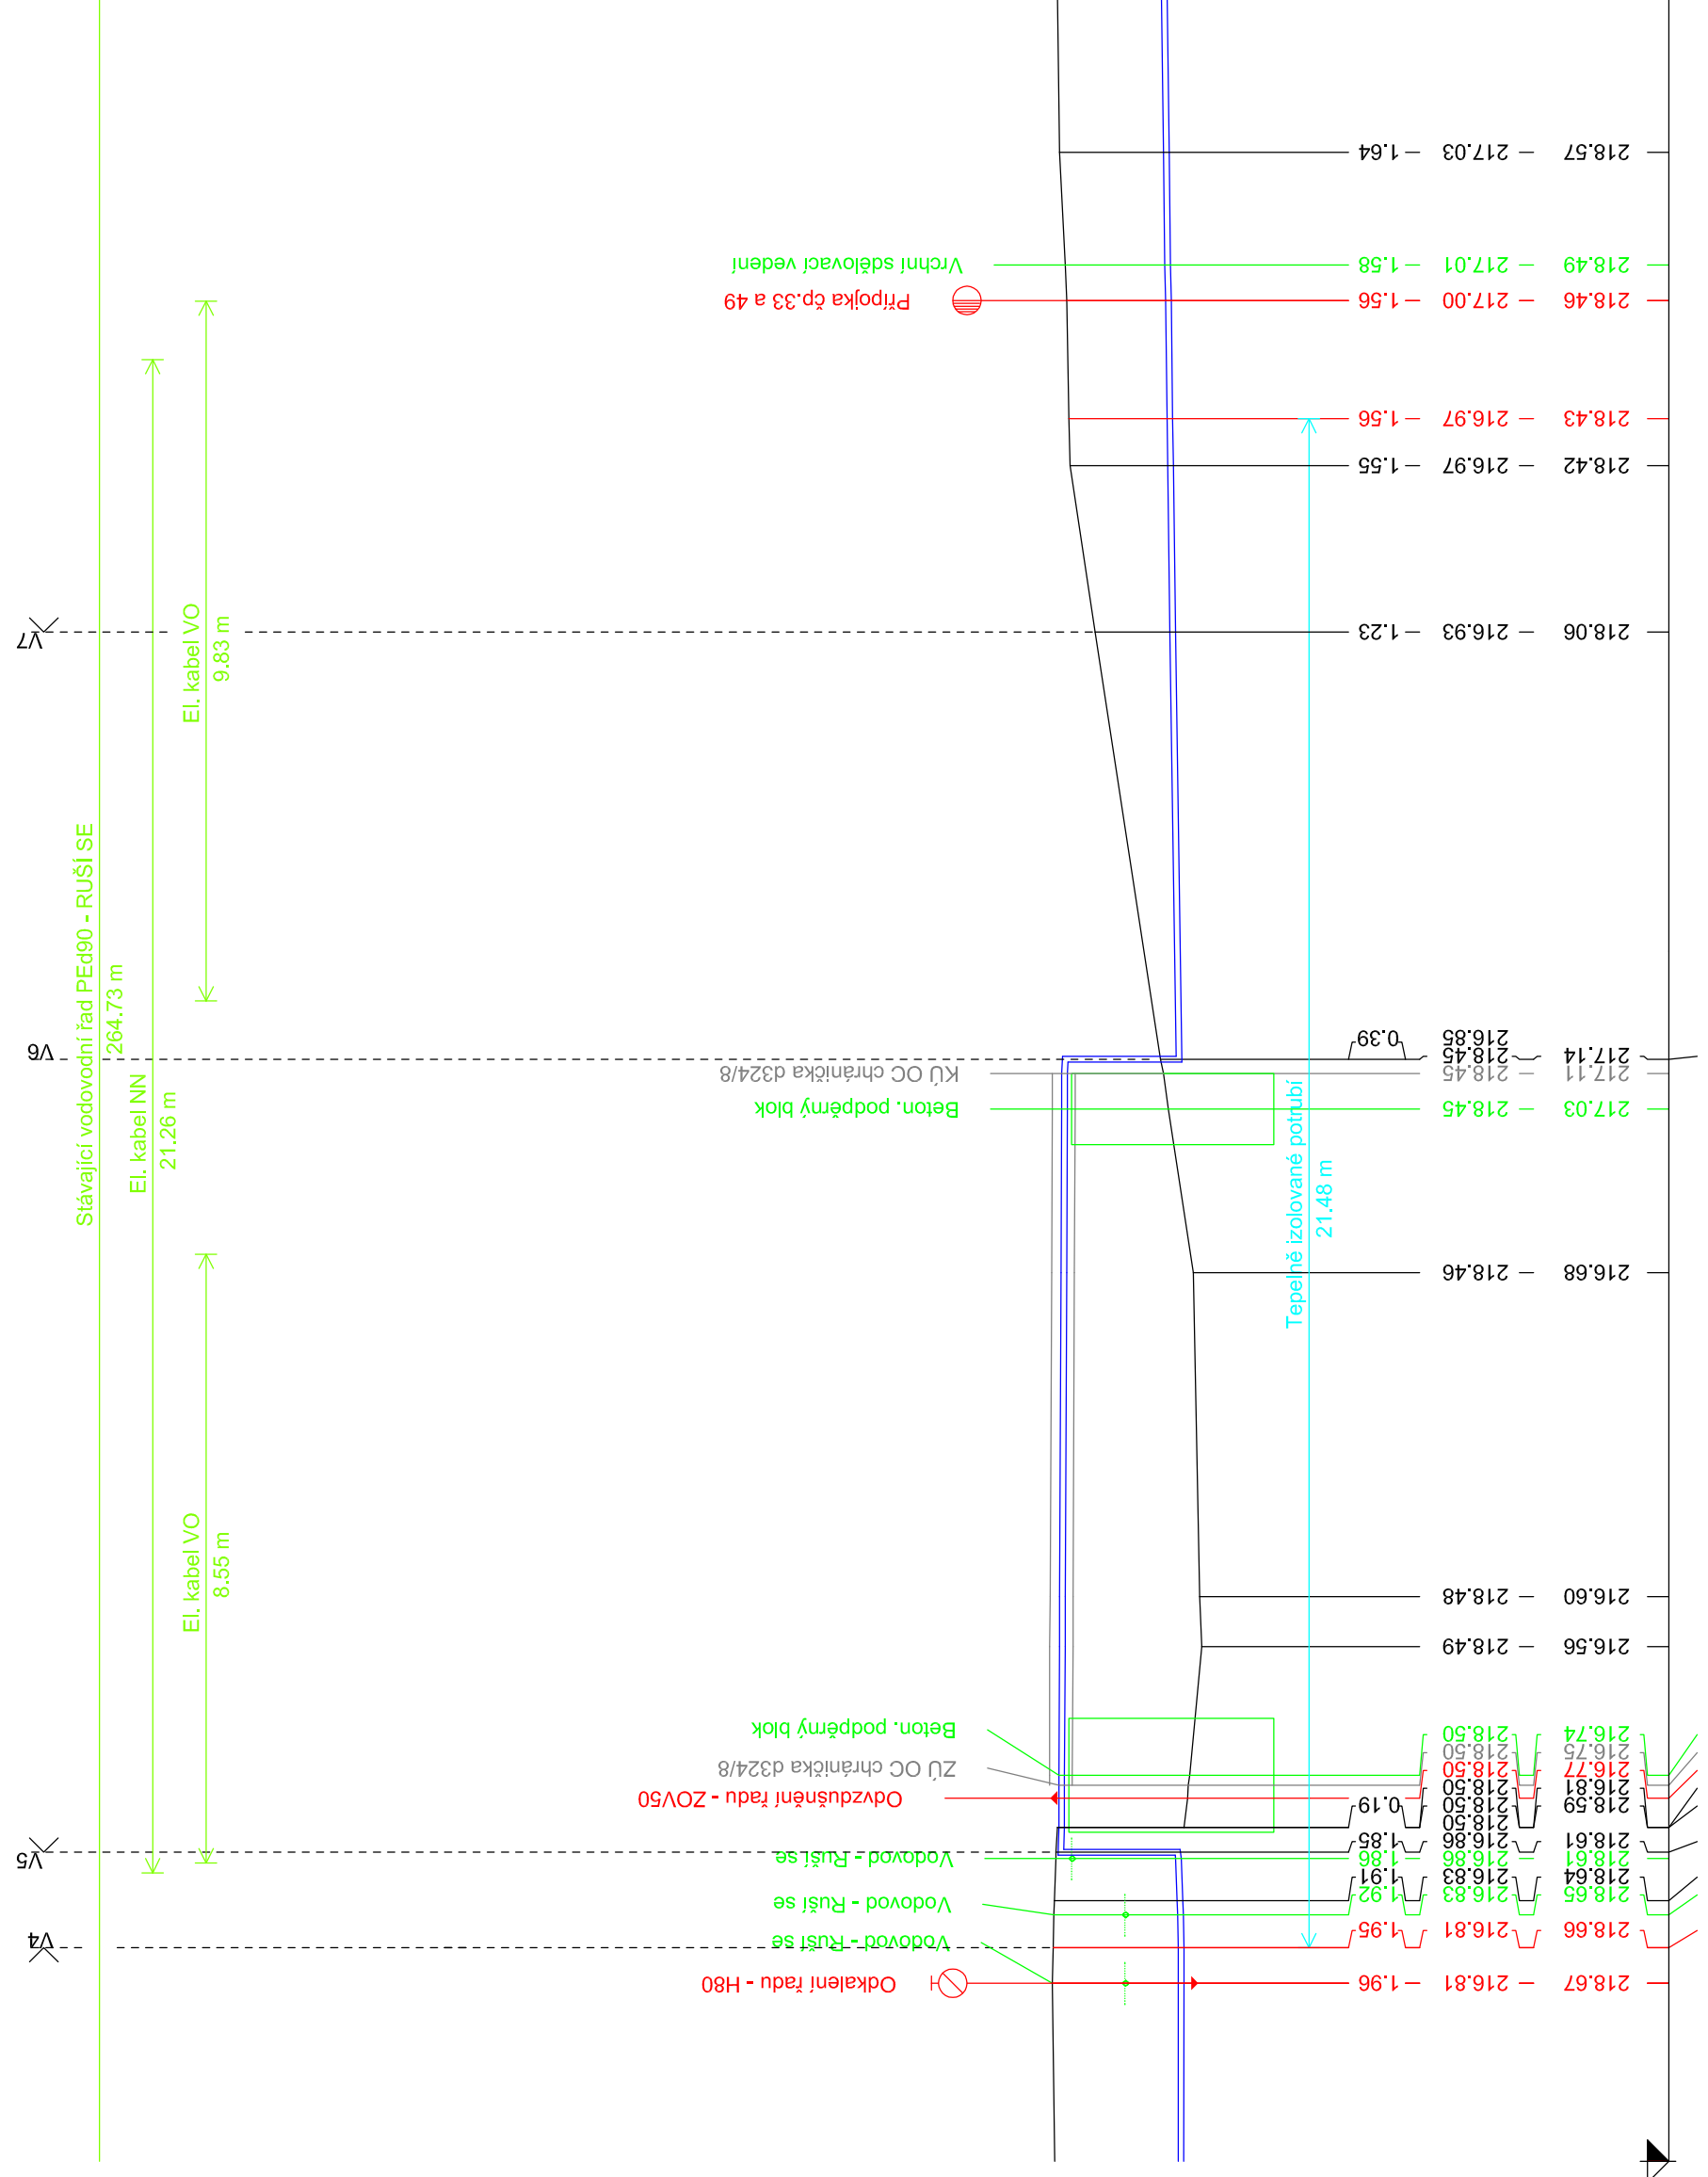

tém : Bpv

Zodp. projektant:	Vypracoval:	<div><div>GEVOS</div><div>IVOVSKÁ 94/99 466 01 JABLONEC PRAHA TEL: 220 31 11 11 FAX: 220 31 11 10 E-MAIL: info@gevos.cz</div></div>		
Ing. M. Uhlýřch	Z. Zabal			
Obec: Střelčice	KÚ: Střelčice			
Objednatel: Vrak Mladá Boleslav, a.s., Čechova 1151, 293 22 Mladá Boleslav Datum: II. 2018				
<div>STŘENICE</div> <div>OPRAVA PORUCHOVÝCH VODOVODNÍCH ŘADŮ</div>			Č. zakázky:	17714
			Číslo kopie:	
			DPS	
<div>PODÉLNÝ PROFIL - ŘAD III.</div>			Měřítka:	Č. přílohy:
			1 : 500 / 100	10

	-1,43 - 21,00	2	-4,49 - 11,14	13,89 - 18,00
PN16 DUKUS - 36,00				
80 - Litinová trouba hrdlová DUKUS - 21,48				
PN16				
180 - Litinová trouba hrdlová DN80 PN16 DUKUS				

SKLON [promile] - DÉLKA [m]					DN [mm] - MATERIAL - DELK							
-12,67 - 15,00	-1,43 - 21,00	3	6	13,89 - 18,00	1,67 - 36,00	8,57 - 42,00	21,17 - 20,78	39,11 - 32,22	47,43 - 12,65	9	42,75 - 16,61	66,07 - 30,12
2		8		80 - Litinová trouba hrdlová DN80 PN16 Duktus - 207 25								