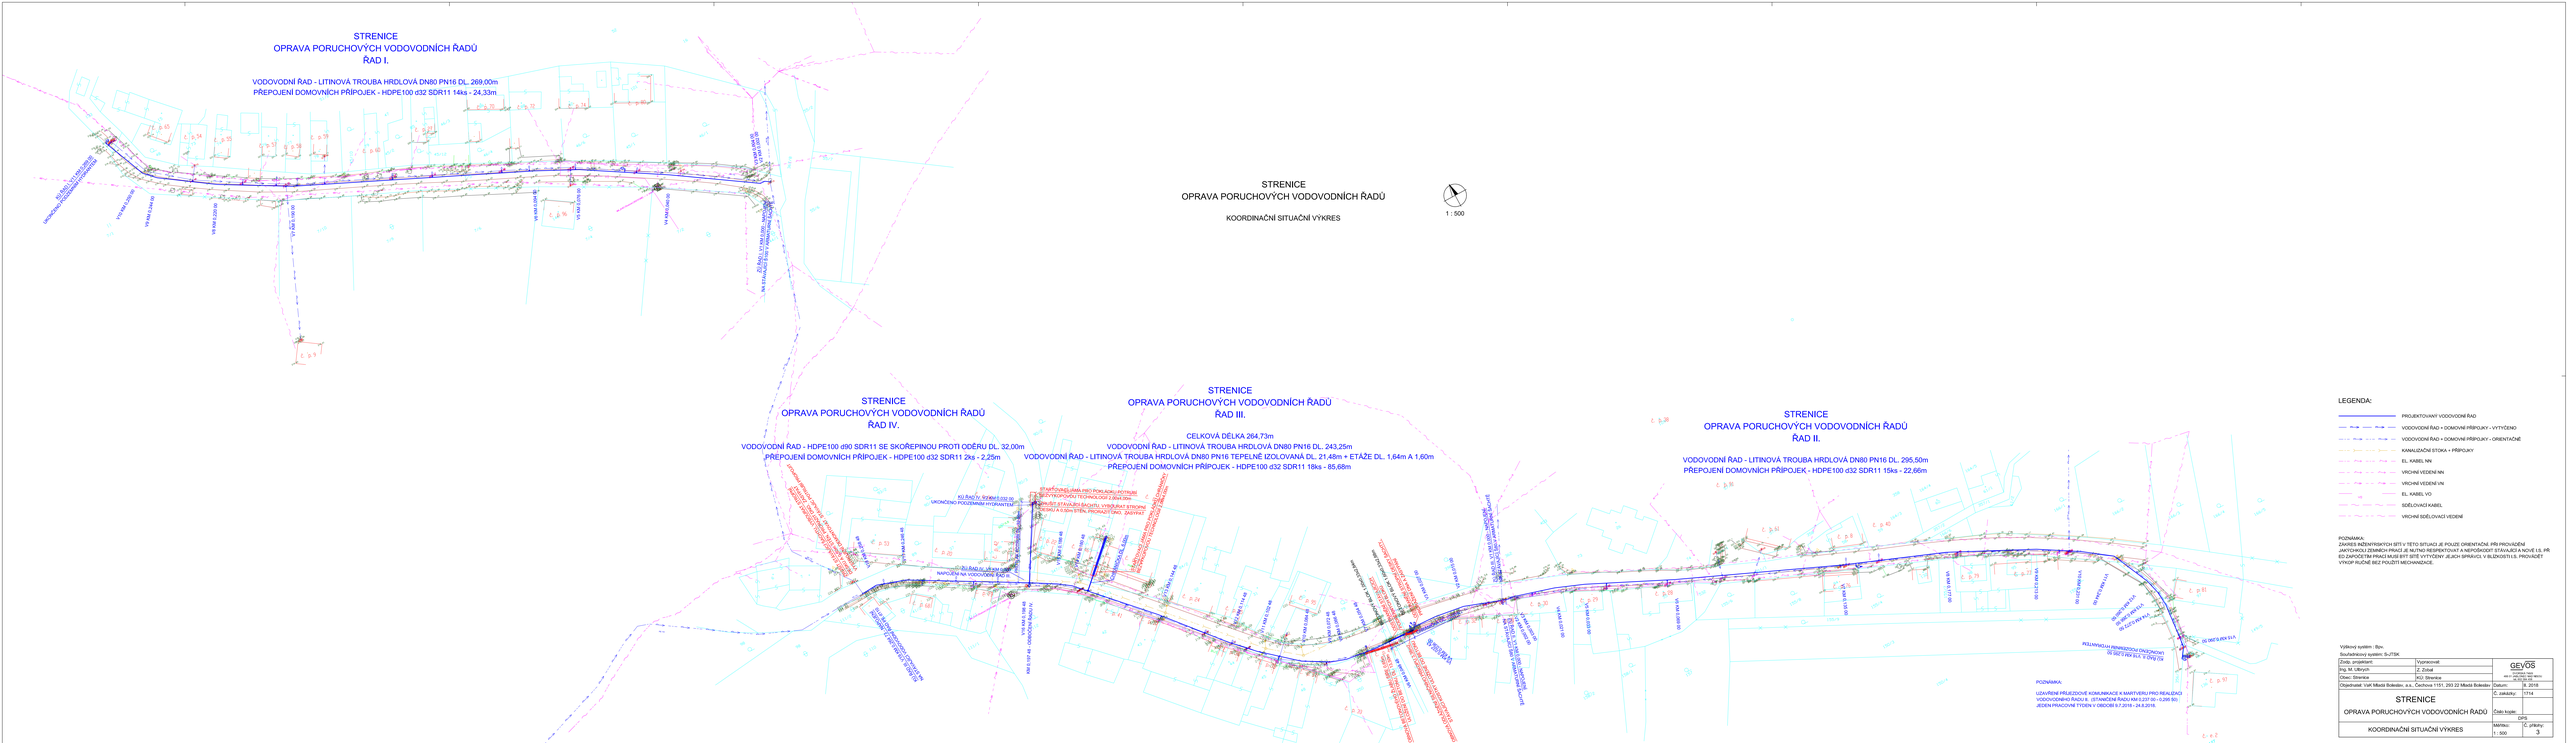
STRENICE
OPRAVA PORUCHOVÝCH VODOVODNÍCH ŘADŮ
ŘAD I.
VODOVODNÍ ŘAD - LITINOVÁ TROUBA HRDLOVÁ DN80 PN16 DL. 269,00m
PŘEPOJENÍ DOMOVNÍCH PŘÍPOJEK - HDPE100 d32 SDR11 14ks - 24,33m
STRENICE
OPRAVA PORUCHOVÝCH VODOVODNÍCH ŘADŮ
KOORDINAČNÍ SITUAČNÍ VÝKRES
1 : 500
STRENICE
OPRAVA PORUCHOVÝCH VODOVODNÍCH ŘADŮ
ŘAD IV.
VODOVODNÍ ŘAD - HDPE100 d90 SDR11 SE SKOŘEPINOU PROTI ODĚRU DL. 32,00m
PŘEPOJENÍ DOMOVNÍCH PŘÍPOJEK - HDPE100 d32 SDR11 2ks - 2,25m
STRENICE
OPRAVA PORUCHOVÝCH VODOVODNÍCH ŘADŮ
ŘAD III.
CELKOVÁ DÉLKA 264,73m
VODOVODNÍ ŘAD - LITINOVÁ TROUBA HRDLOVÁ DN80 PN16 DL. 243,25m
VODOVODNÍ ŘAD - LITINOVÁ TROUBA HRDLOVÁ DN80 PN16 TEPELNĚ IZOLOVANÁ DL. 21,48m + ETÁŽE DL. 1,64m A 1,60m
PŘEPOJENÍ DOMOVNÍCH PŘÍPOJEK - HDPE100 d32 SDR11 18ks - 85,68m
STRENICE
OPRAVA PORUCHOVÝCH VODOVODNÍCH ŘADŮ
ŘAD II.
VODOVODNÍ ŘAD - LITINOVÁ TROUBA HRDLOVÁ DN80 PN16 DL. 295,50m
PŘEPOJENÍ DOMOVNÍCH PŘÍPOJEK - HDPE100 d32 SDR11 15ks - 22,66m
LEGENDA:
PROJEKTOVANÝ VODOVODNÍ ŘAD
VODOVODNÍ ŘAD + DOMOVNÍ PŘÍPOJKY - VYTÝČENO
VODOVODNÍ ŘAD + DOMOVNÍ PŘÍPOJKY - ORIENTAČNĚ
KANALIZAČNÍ STOKA + PŘÍPOJKY
EL. KABEL NN
VRCHNÍ VEDENÍ NN
VRCHNÍ VEDENÍ VN
EL. KABEL VO
SDĚLOVACÍ KABEL
VRCHNÍ SDĚLOVACÍ VEDENÍ
POZNÁMKA:
ZÁKRES INŽENÝRSKÝCH SÍTÍ V TÉTO SITUACI JE POUZE ORIENTAČNÍ. PŘI PROVÁDĚNÍ JAKÝCHKOLI ZEMNÍCH PRACÍ JE NUTNO RESPEKTOVAT A NEPOŠKOZIT STÁVAJÍCÍ A NOVÉ I.S. PŘ ED ZAPOČETÍM PRACÍ MUSÍ BÝT SÍTĚ VYTÝČENY JEJICH SPRÁVCI. V BLÍZKOSTI I.S. PROVÁDĚT VYKOP RUČNĚ BEZ POUŽITÍ MECHANIZACE.
POZNÁMKA:
UZAVÍRÁNÍ PŘÍJEZDOVÉ KOMUNIKACE K MARTVÝKRU PRO REALIZACI VODOVODNÍHO ŘADU II. (STAVEBNÍ ŘÁDU) KM 0,237 00 - 0,245 50) JEDEN PRACOVNÍ TÝDEN V OBDOBÍ 9.7.2018 - 24.8.2018.
Výškový systém : Bpv.
Souřadnicový systém: S-JTSK
Zhotovitel: VaK Mladá Boleslav, a.s., Čechova 1151, 293 22 Mladá Boleslav
Obec: Strenice
Zodp. projektant:
Ing. M. Ullrych
Vypracoval:
Z. Zoltai
KÚ: Strenice
Datum: 06. 2018
Č. zakázky: 1714
STRENICE
OPRAVA PORUCHOVÝCH VODOVODNÍCH ŘADŮ
Číslo kopie:
DPS
KOORDINAČNÍ SITUAČNÍ VÝKRES
MĚŘÍTKO: 1 : 500
Č. výkresu: 3