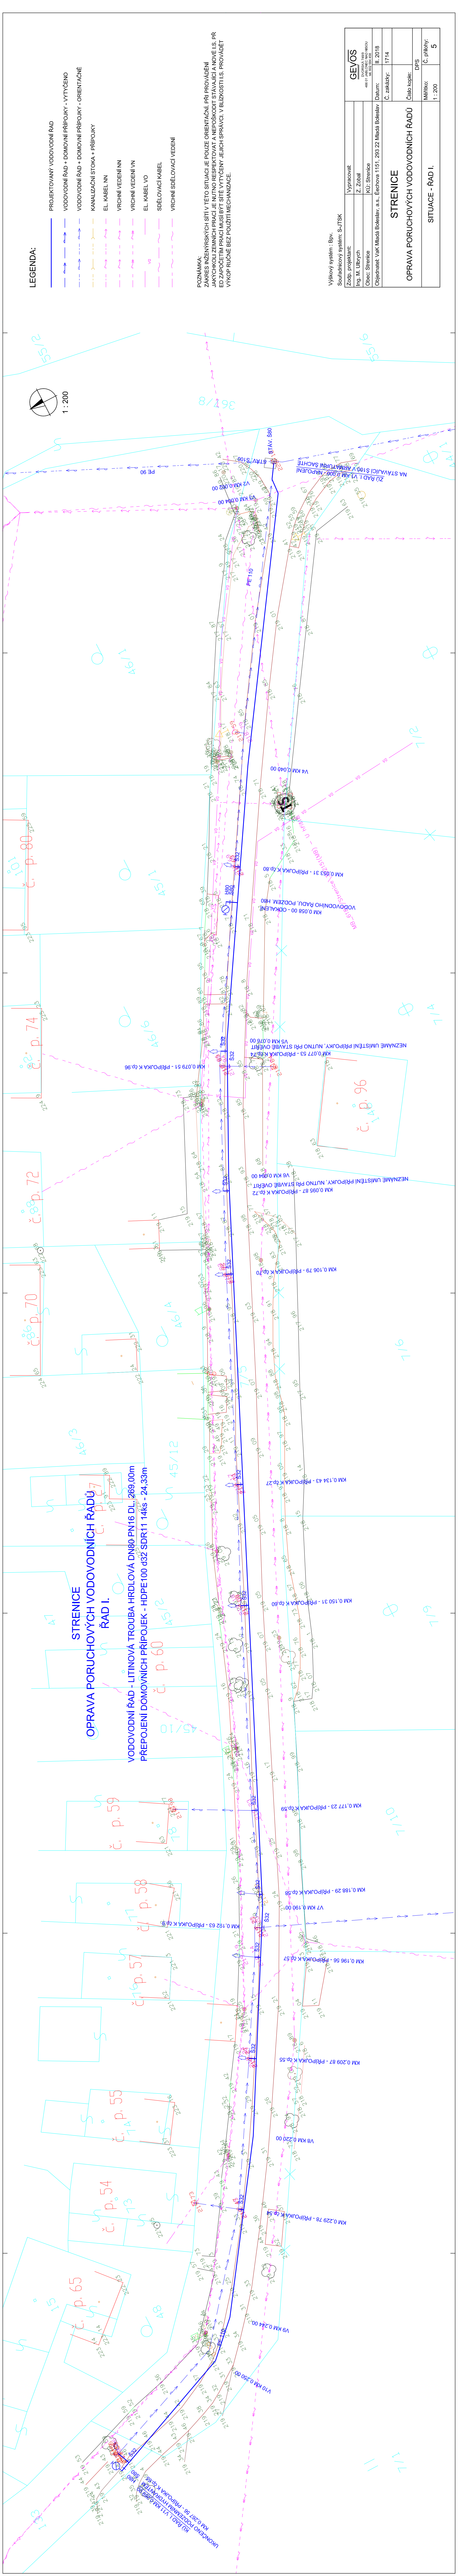
LEGENDA:
PROJEKTOVANÝ VODOVODNÍ ŘAD
VODOVODNÍ ŘAD + DOMOVNÍ PŘÍPOJKY - VYTÝČENÝ
VODOVODNÍ ŘAD + DOMOVNÍ PŘÍPOJKY - ORIENTAČNÍ
KANALIZAČNÍ STOKA + PŘÍPOJKY
EL. KABEL NN
VRCHNÍ VEDENÍ NN
VRCHNÍ VEDENÍ VN
EL. KABEL VO
SDĚLOVACÍ KABEL
VRCHNÍ SDĚLOVACÍ VEDENÍ
POZNÁMKA:
- ZAKRESLENÍ PODZEMNÍCH SÍTÍ V TÉTO SITUACI JE POUZE ORIENTAČNÍ PRO PROVÁDĚNÍ
- JAKÝCHKOLI ZEMNÍCH PRACÍ JE NUTNO RESPEKTOVAT A NETŘÍSKOUT STÁVAJÍCÍ A NOVÉ EL.-PR.
- ZEMNÍ PRÁCE V BLÍZKOSTI PODZEMNÍCH SÍTÍ PROVÁDĚJTE RUČNÍM ZPŮSOBEM A VEDENÍ SÍTÍ PROKAŽTE
- VÝKOP RUČNÍ BEZ POUŽITÍ MECHANIZACE.
1 : 200
STŘEDNÍ
OPRAVA PORUCHOVÝCH VODOVODNÍCH ŘADŮ
ŘAD I.
VODOVODNÍ ŘAD - LITINOVÁ TROUBA HRDLOVÁ DN80 PN16 DL. 269,00m
PŘEPOJENÍ DOMOVNÍCH PŘÍPOJEK - HDPE100 d32 SDR11 14ks - 24,33m
Výkresy vyslán : Ing.
Soukromcovy vyslán: Ing.PTBK
Zpracovatel
Ing.M. Bártyn
Kraj. Stavební
Osoc. Stavebn
Objednatel: Vak Mladá Boleslav, a.s., Čapkova 1127, 293 22 Mladá Boleslav
Vypracoval
Z. Zúbal
KO. Stavebn
GEVOS
projektová kancelář
Jiráskova 1000, 293 01 Mladá Boleslav
tel.: 326 324 111, 603 170 355
C. zakázky: 1714
Číslo kopie: 075
STŘEDNÍ
OPRAVA PORUCHOVÝCH VODOVODNÍCH ŘADŮ
SITUACE - ŘAD I.
Měřítko: 1 : 200
C. přílohy: 5