




PŘEPOJENÍ DOMOVNÍ PŘÍPOJKY - ŘAD I.

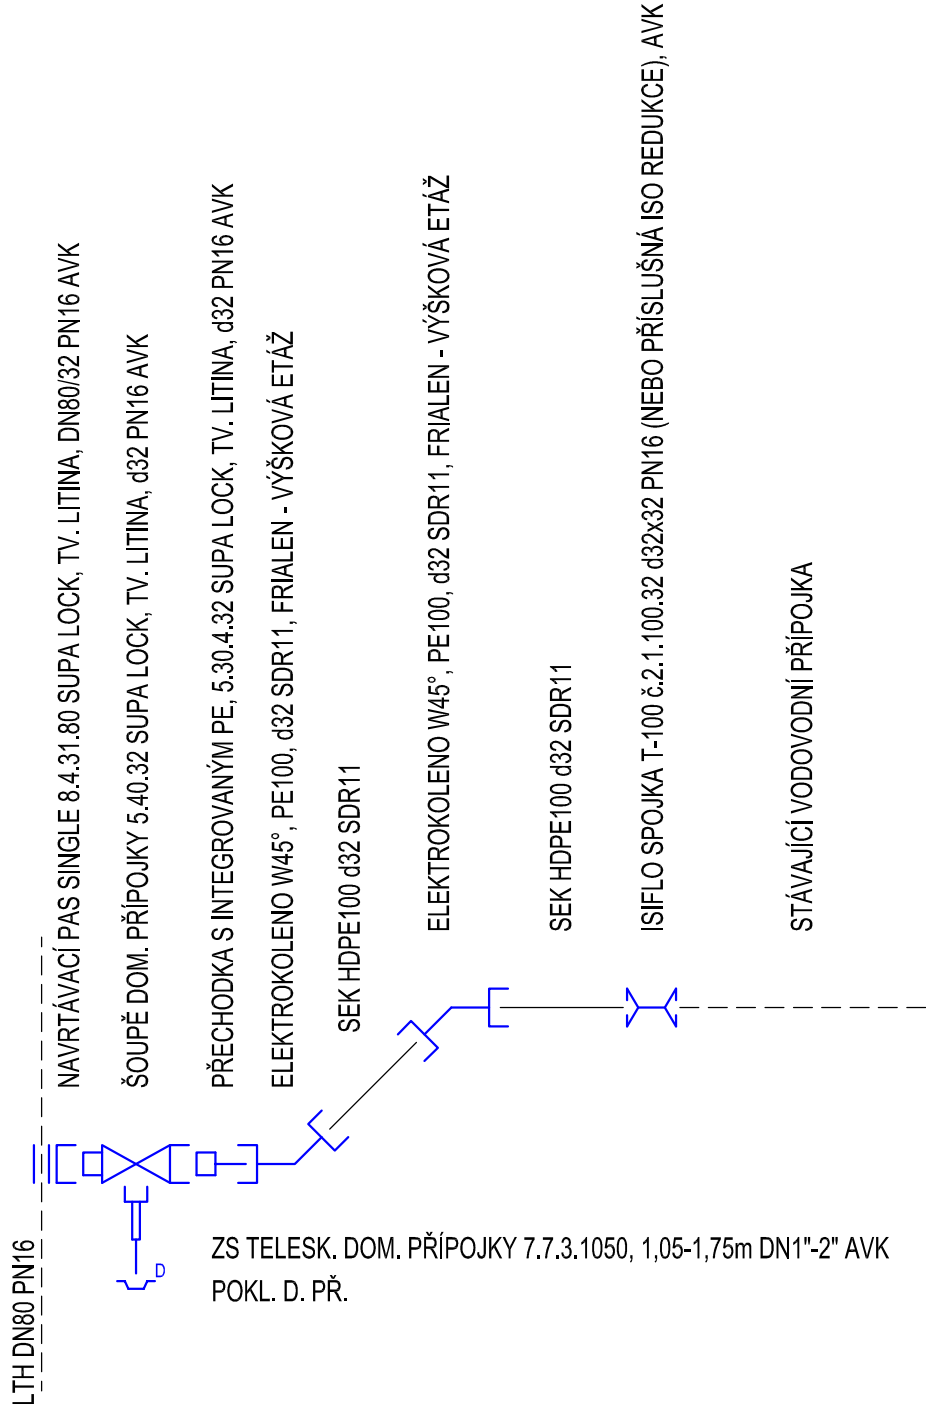

PŘEPOJENÍ DOMOVNÍ PŘÍPOJKY - ŘAD II., ŘAD III.

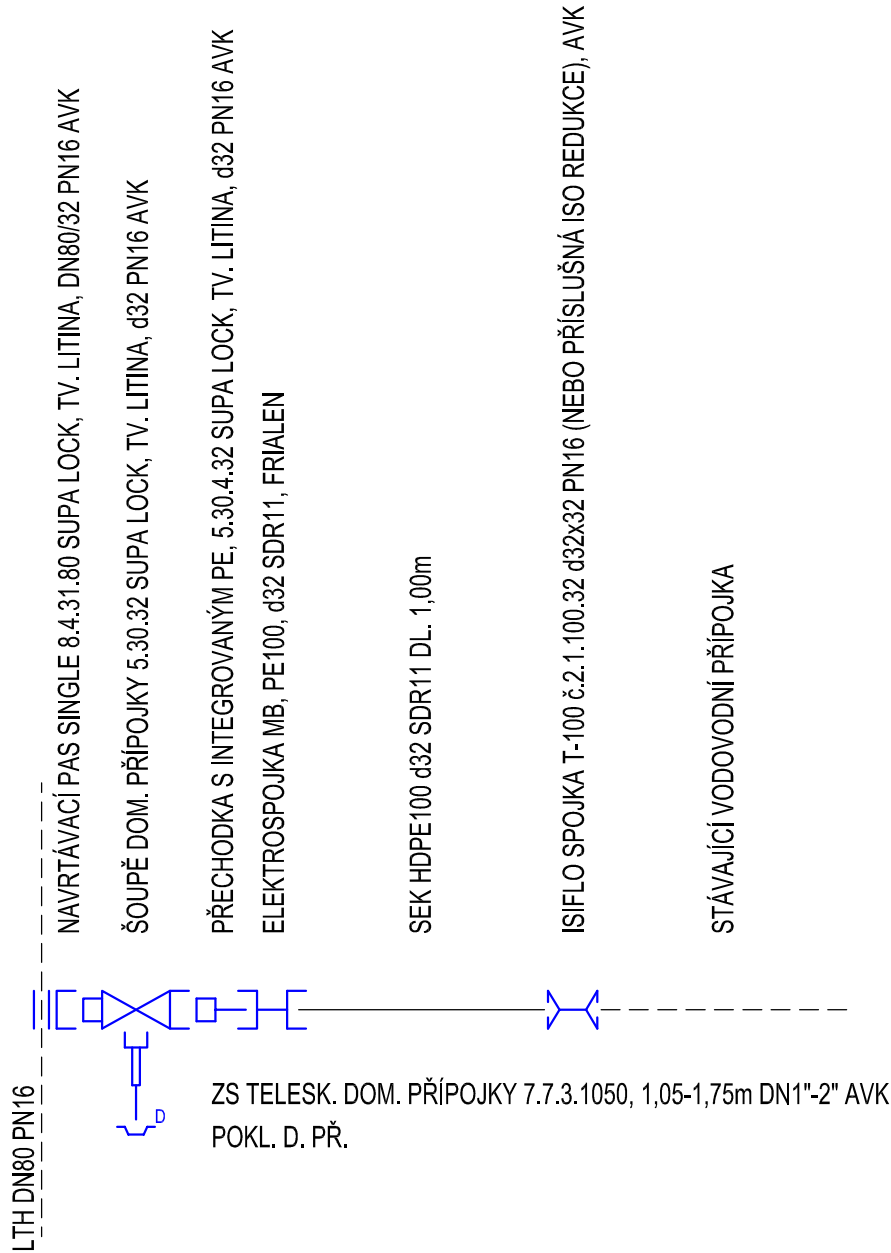

PŘEPOJENÍ DOMOVNÍ PŘÍPOJKY - ŘAD IV.

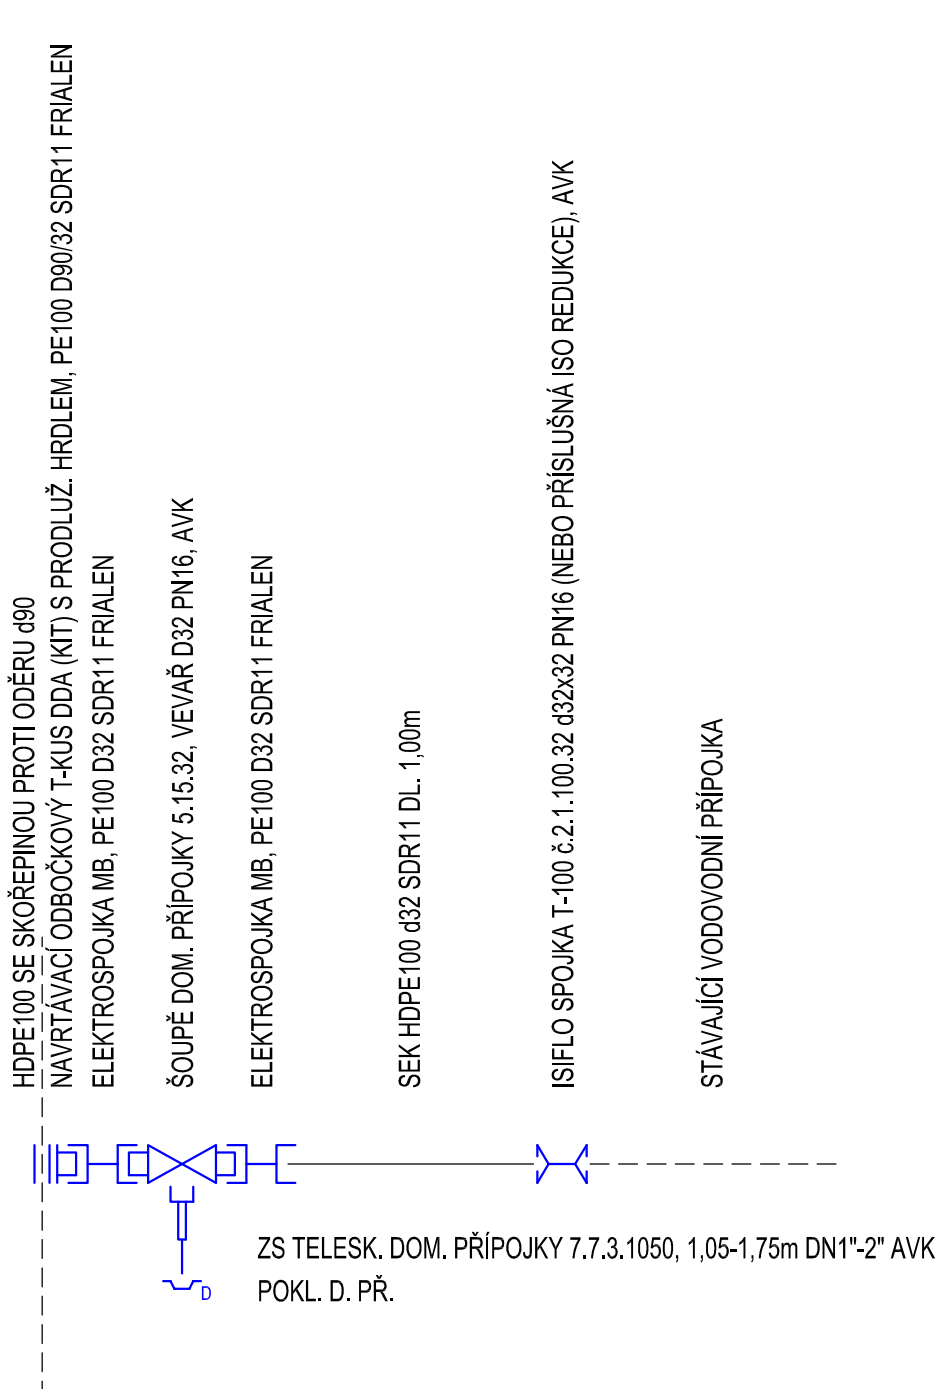

POZNÁMKA:
VEŠKERÉ POUŽITÉ TROUBY, TVAROVKY A ARMATURY MUSÍ ODPOVÍDAT TECHNICKÝM
PODMÍNKÁM SPOLEČNOSTI VODOVODY A KANALIZACE MLADÁ BOLESLAV, a.s.

Zodp. projektant:	Vypracoval:	<div>GEVOS</div> <div>DVORSKÁ 749/9 466 01 JABLONEC NAD NISOU tel. 602 584 458</div>
Ing. M. Ulbrych	Z. Zobal	
Obec: Strenice	KÚ: Strenice	
Objednatel: VaK Mladá Boleslav, a.s., Čechova 1151, 293 22 Mladá Boleslav		Datum: II. 2018
STRENICE		Č. zakázky: 1714
		Číslo kopie:
OPRAVA PORUCHOVÝCH VODOVODNÍCH ŘADŮ		DPS
VZOROVÝ VÝKRES PŘEPOJENÍ DOMOVNÍ PŘÍPOJKY		Měřítko: Č. přílohy: 16