

KATASTRY
PARCELNÍ ČÍSLA
DRUH POVRCHU

MĚŘÍTKA 1:500/100

PRODLOUŽENÍ ŘADU
"V2"
km 0,337 – 0,495

SKALNÍ PODLOŽÍ
(MRS)

III. TŘ
IV. TŘ
V. TŘ


HLOUBKA VÝKOPU

KÓTA DNA POTRUBÍ

KÓTA PŮVODNÍHO TERÉNU

SROVNÁVACÍ ROVINA

STANIČENÍ [km/m]
DN[mm]–MATERIÁL–DÉLKA[m]
SKLON[prom]–DÉLKA[m]
ULOŽENÍ

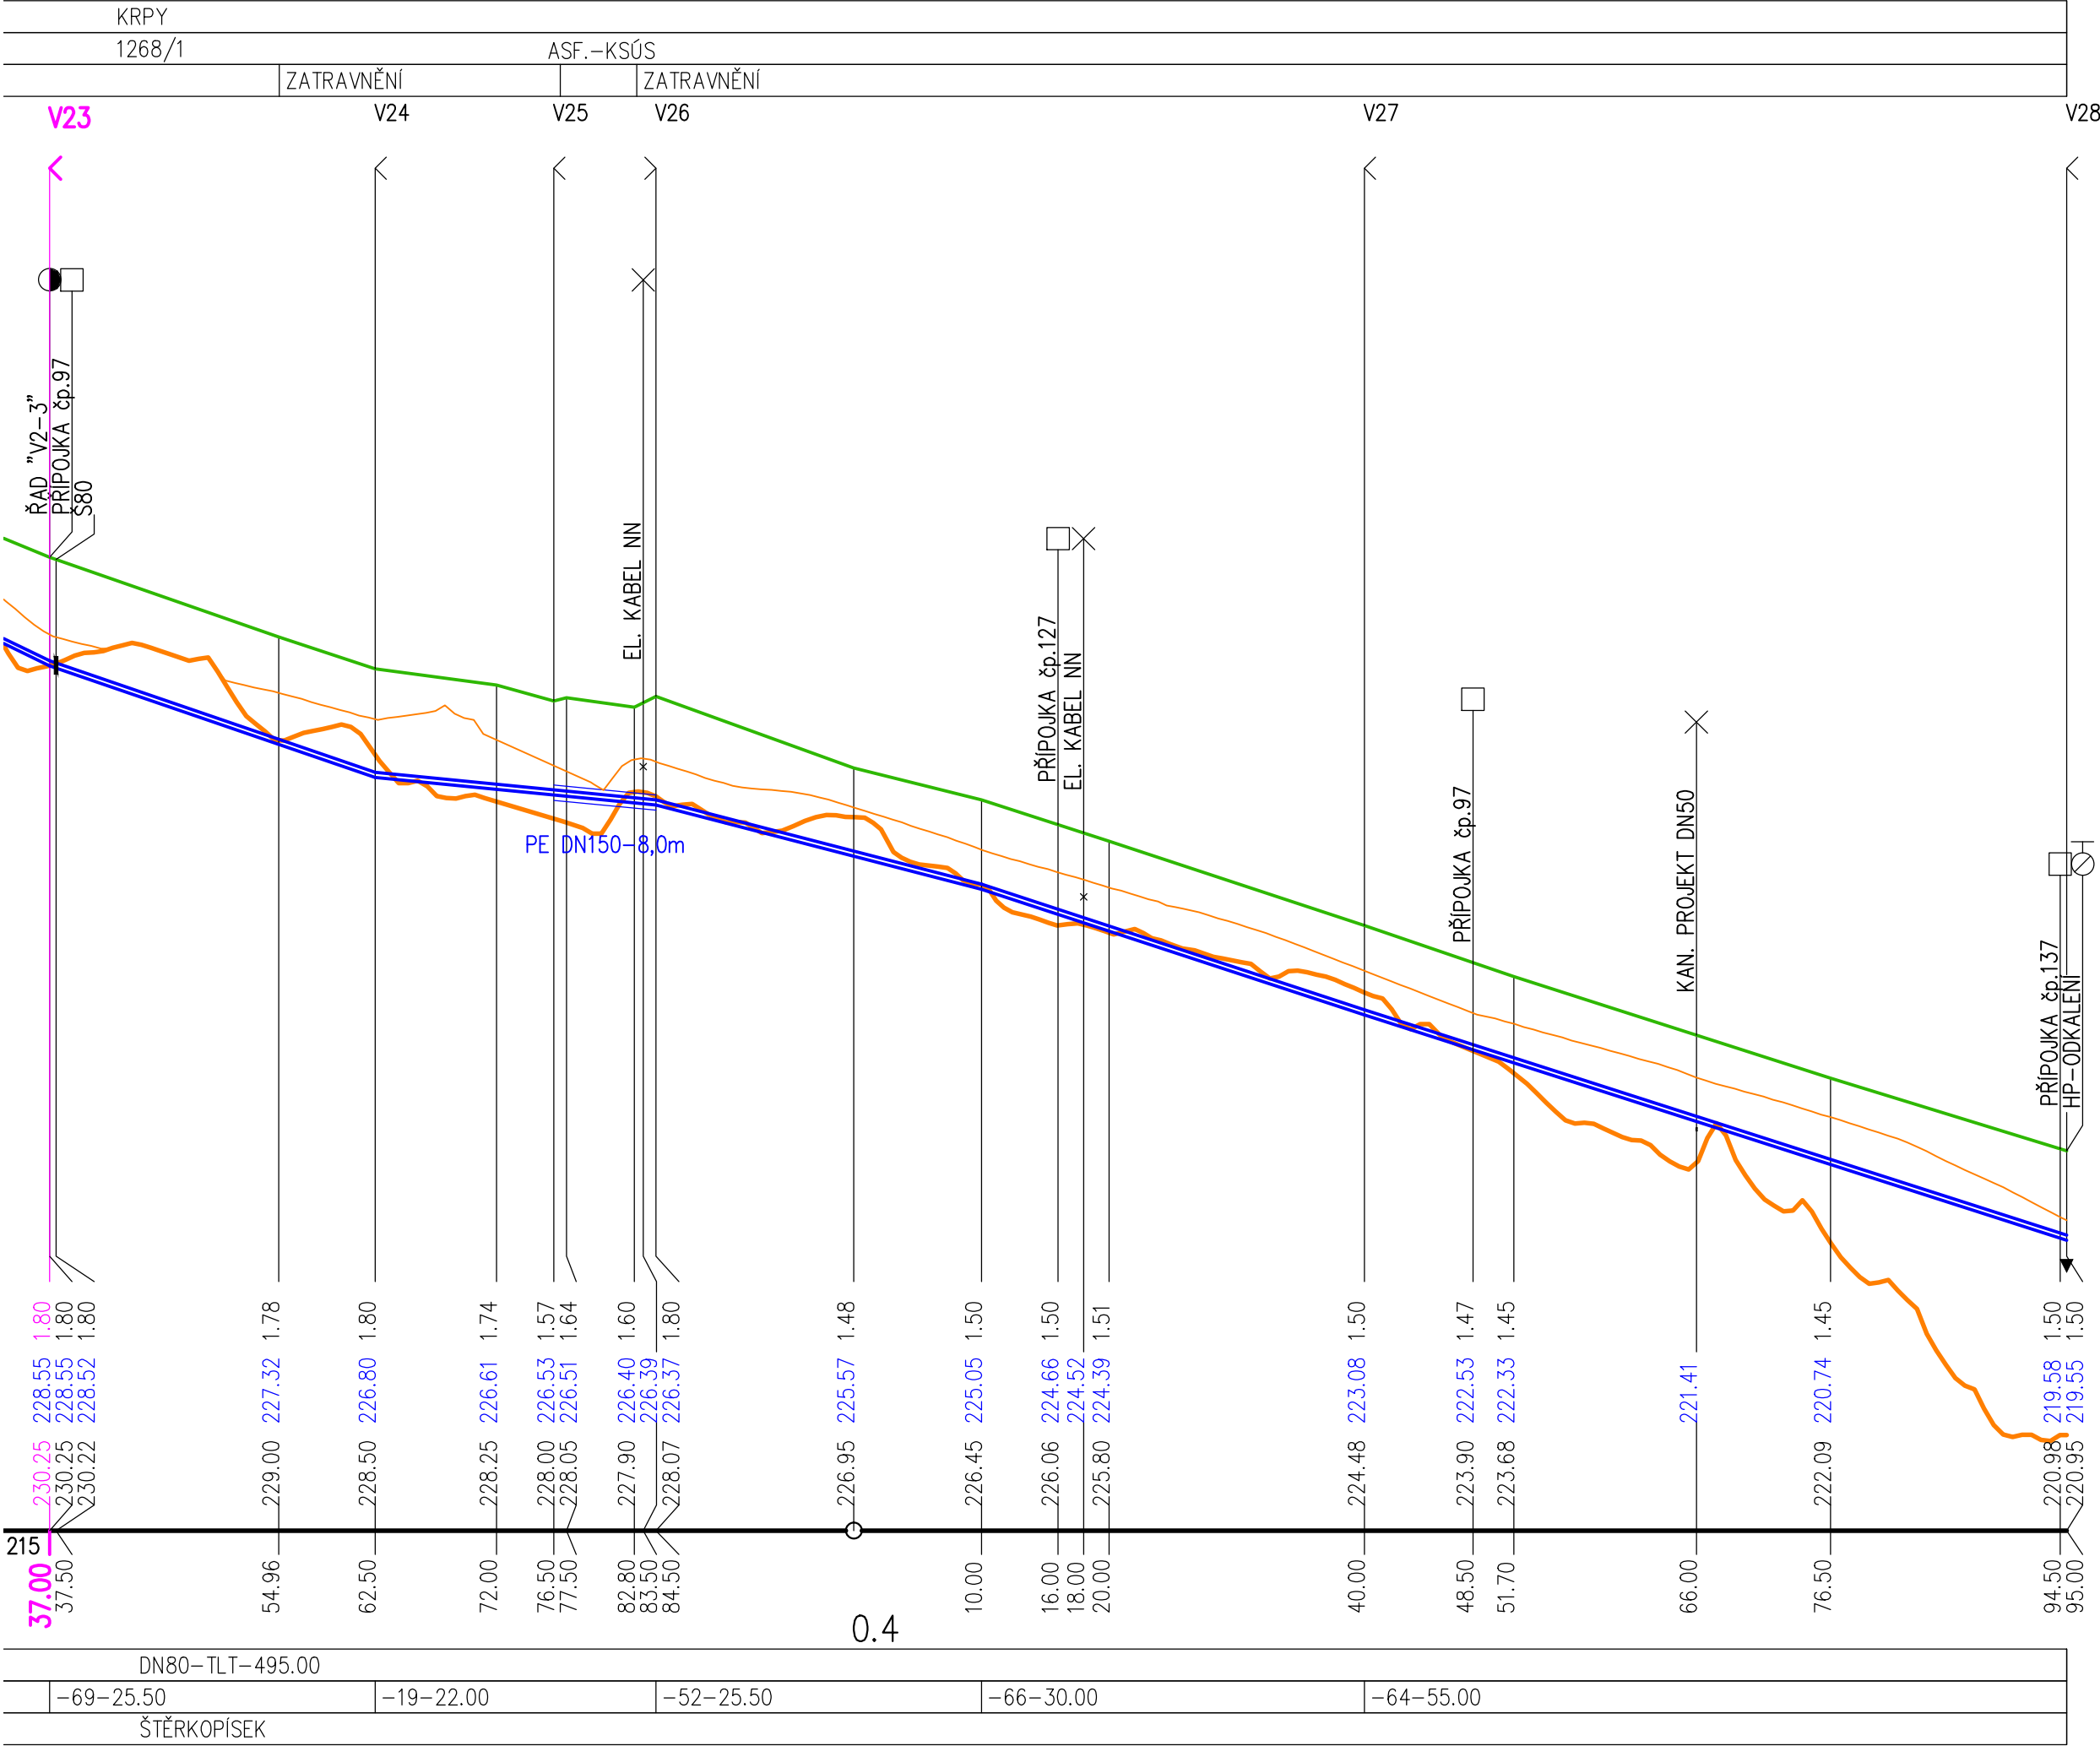

Změna	Popis/důvod	Datum	Podpis

DOKUMENTACE PRO STAVEBNÍ POVOLENÍ			
Investor VODOVODY A KANALIZACE MLADÁ BOLESLAV, a.s. Čechova 1151, 293 22 Mladá Boleslav		VODOHOSPODÁŘSKÁ projektční, inženýrská a konzultační KANCELÁŘ TRUTNOV	
Místo KRPY	Úřad MLADÁ BOLESLAV	Vydal Ing. Jan ČÍŽEK	
Č. zak. 03/2016	Stupeň DSP	Projektant Ing. Jan ČÍŽEK	Datum 12/2017
Akce KRPY – ROZŠÍŘENÍ VODOVODU			Měřítko 1:500
Příloha PODÉLNÝ PROFIL VODOVODU			Č. přílohy D.1