


KATASTRY	KRPY
PARCELNÍ ČÍSLA	1268/1 1268/5 34
DRUH POVRCHU	ZATRAVNĚNÍ
	V1 V2

PŘÍPOJKA
čp.127

MĚŘÍTKA 1:500/100

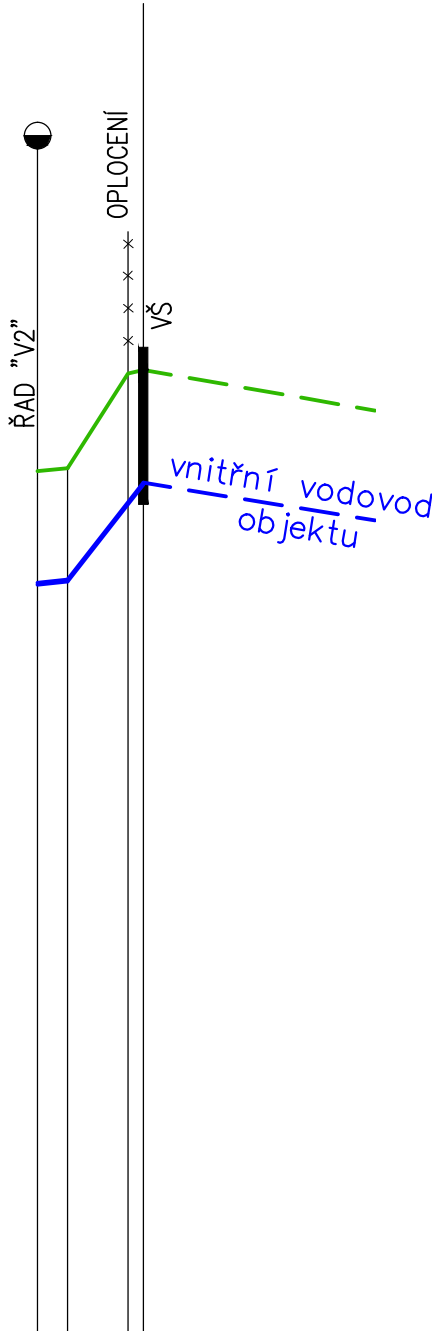

HLOUBKA VÝKOPU

KÓTA DNA POTRUBÍ


KÓTA PŮVODNÍHO TERÉNU

SROVNÁVACÍ ROVINA

STANIČENÍ [km/m]	0.0
DN[mm]–MATERIÁL–DÉLKA[m]	DN25–HDPE–7,00
SKLON[prom]–DÉLKA[m]	20–2,0 255–5,0
ULOŽENÍ	PISEK

KRPY	1128/2
1268/1	1128/5 st.154
ZATRAVNĚNÍ	ASF.–KŠÚS ŠTĚRK
	V1 V2


PŘÍPOJKA
čp.97

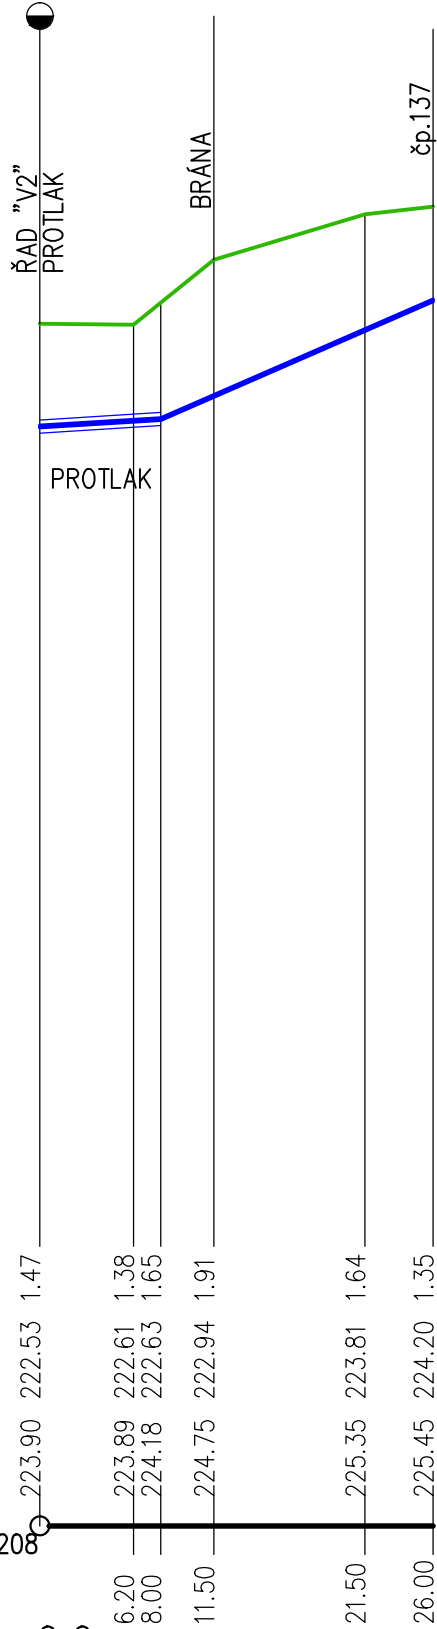

DN25–HDPE–26.00
12–8.0 87–18.00
PISEK


KRPY	41/1
1268/1 1268/5	
ZATRAVNĚNÍ	
	V1 V2

PŘÍPOJKA
čp.137

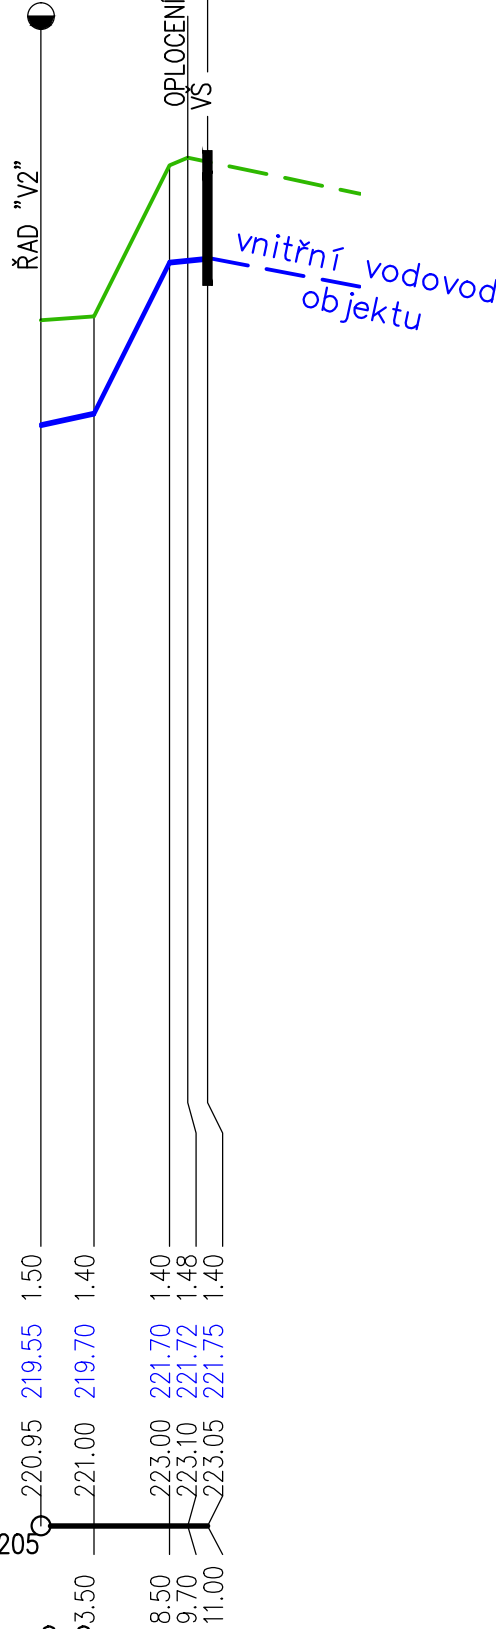

DN25–HDPE–11.00
43–3,5 400–5 20–2,5
PISEK

VZOROVÝ ŘEZ ULOŽENÍ POTRUBÍ ZPEVNĚNÝ/NEZPEVNĚNÝ POVRCH HDPE DN25 (1")

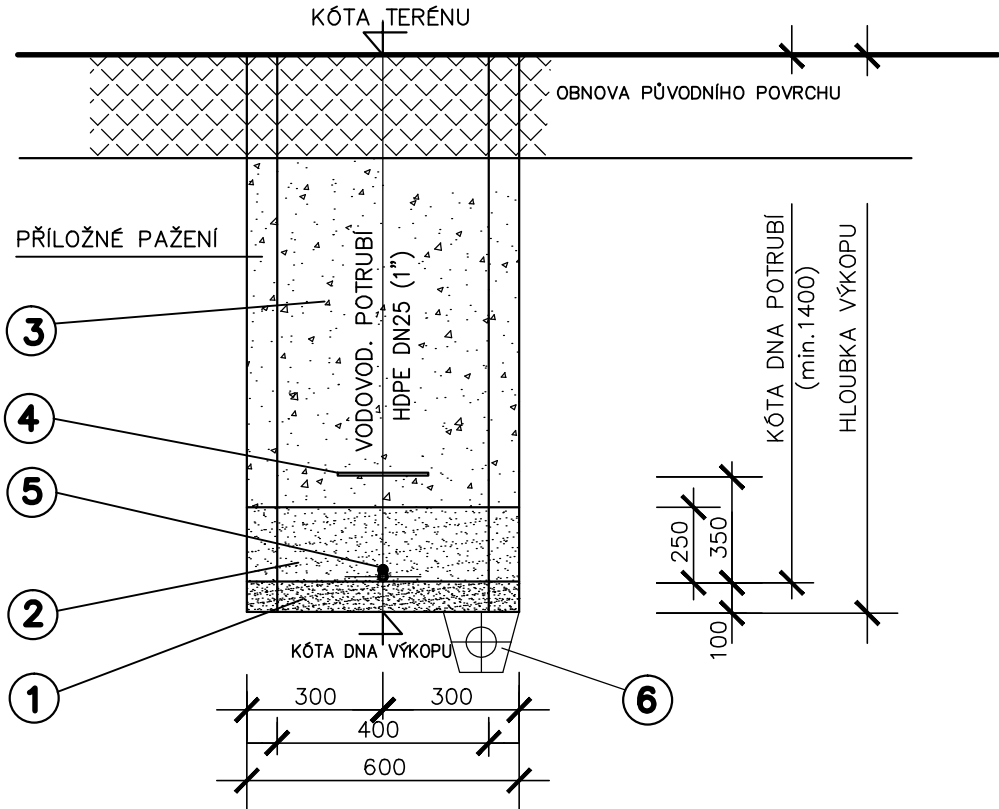

LEGENDA

- HUTNĚNÉ ŠTĚKOPISKOVÉ LOŽE (MAX. ZRNO 8mm)
- HUTNĚNÝ ŠTĚKOPISKOVÝ OBSYP (MAX. ZRNO 8mm)
- HUTNĚNÝ ZÁSYP ZEMINOU
- IDENTIFIKAČNÍ – OCHRANNÁ FÓLIE
- VYHLEDÁVACÍ – IDENTIFIKAČNÍ VODIČ
- ODVODŇOVACÍ DRÉN (PERFOROVANÁ TRUBKA PVC DN100) – ALT.

Změna	Popis/důvod	Datum	Podpis
-------	-------------	-------	--------

PROJEKTOVÁ DOKUMENTACE PRO ÚZEMNÍ SOUHLAS					
VODOVODY A KANALIZACE MLADÁ BOLESLAV, a.s. Investor Čechova 1151, 293 22 Mladá Boleslav			VODOHOSPODÁŘSKÁ projekční, inženýrská a konzultační KANCELÁŘ TRUTNOV		
Místo KRPY		Úřad BEZNO MLADÁ BOLESLAV		Revoluční 208 54101 Trutnov vnk@volny.cz	
Č. zak. 03/2016	Stupeň PDÚS	Projektant Ing. Jan ČÍŽEK	Vypracoval Ing. Jan ČÍŽEK	Datum 11/2017	Měřítko 1: 500
Akce KRPY – OBNOVA VODOVODU VODOVODNÍ PŘÍPOJKY					Č. přílohy
Příloha					D.1