

Projektant části:



NĚMEC POLÁK, spol. s r.o.
Milady Horákové 109/116, 160 00 Praha 6
telefon: +420 266 090 777, fax: +420 266 090 778
e-mail: info@nemecpolak.cz

Projektant: Ing. Jan Valenta

Vedení části projektu: Ing. Ivan Němec

±0,000 = 259,93 m n.m. Bpv



VODOHOSPODÁŘSKÉ INŽENÝRSKÉ SLUŽBY a.s.

Křížová 47, 150 39 PRAHA 5

Hlavní inž. projektu: Ing. P. Hofmann

Ved. atelieru: Ing. M. Butor

VLKAVA
VODOJEM - REKONSTRUKCE
SO 02.1 - STATICKÁ ČÁST (STROPNÍ DESKA)

Investor: Vodovody a kanalizace Mladá Boleslav, a.s., Čechova 1151, 293 22 Ml. Boleslav

TVAR A VÝZTUŽ DESKY

Datum: 01/2016

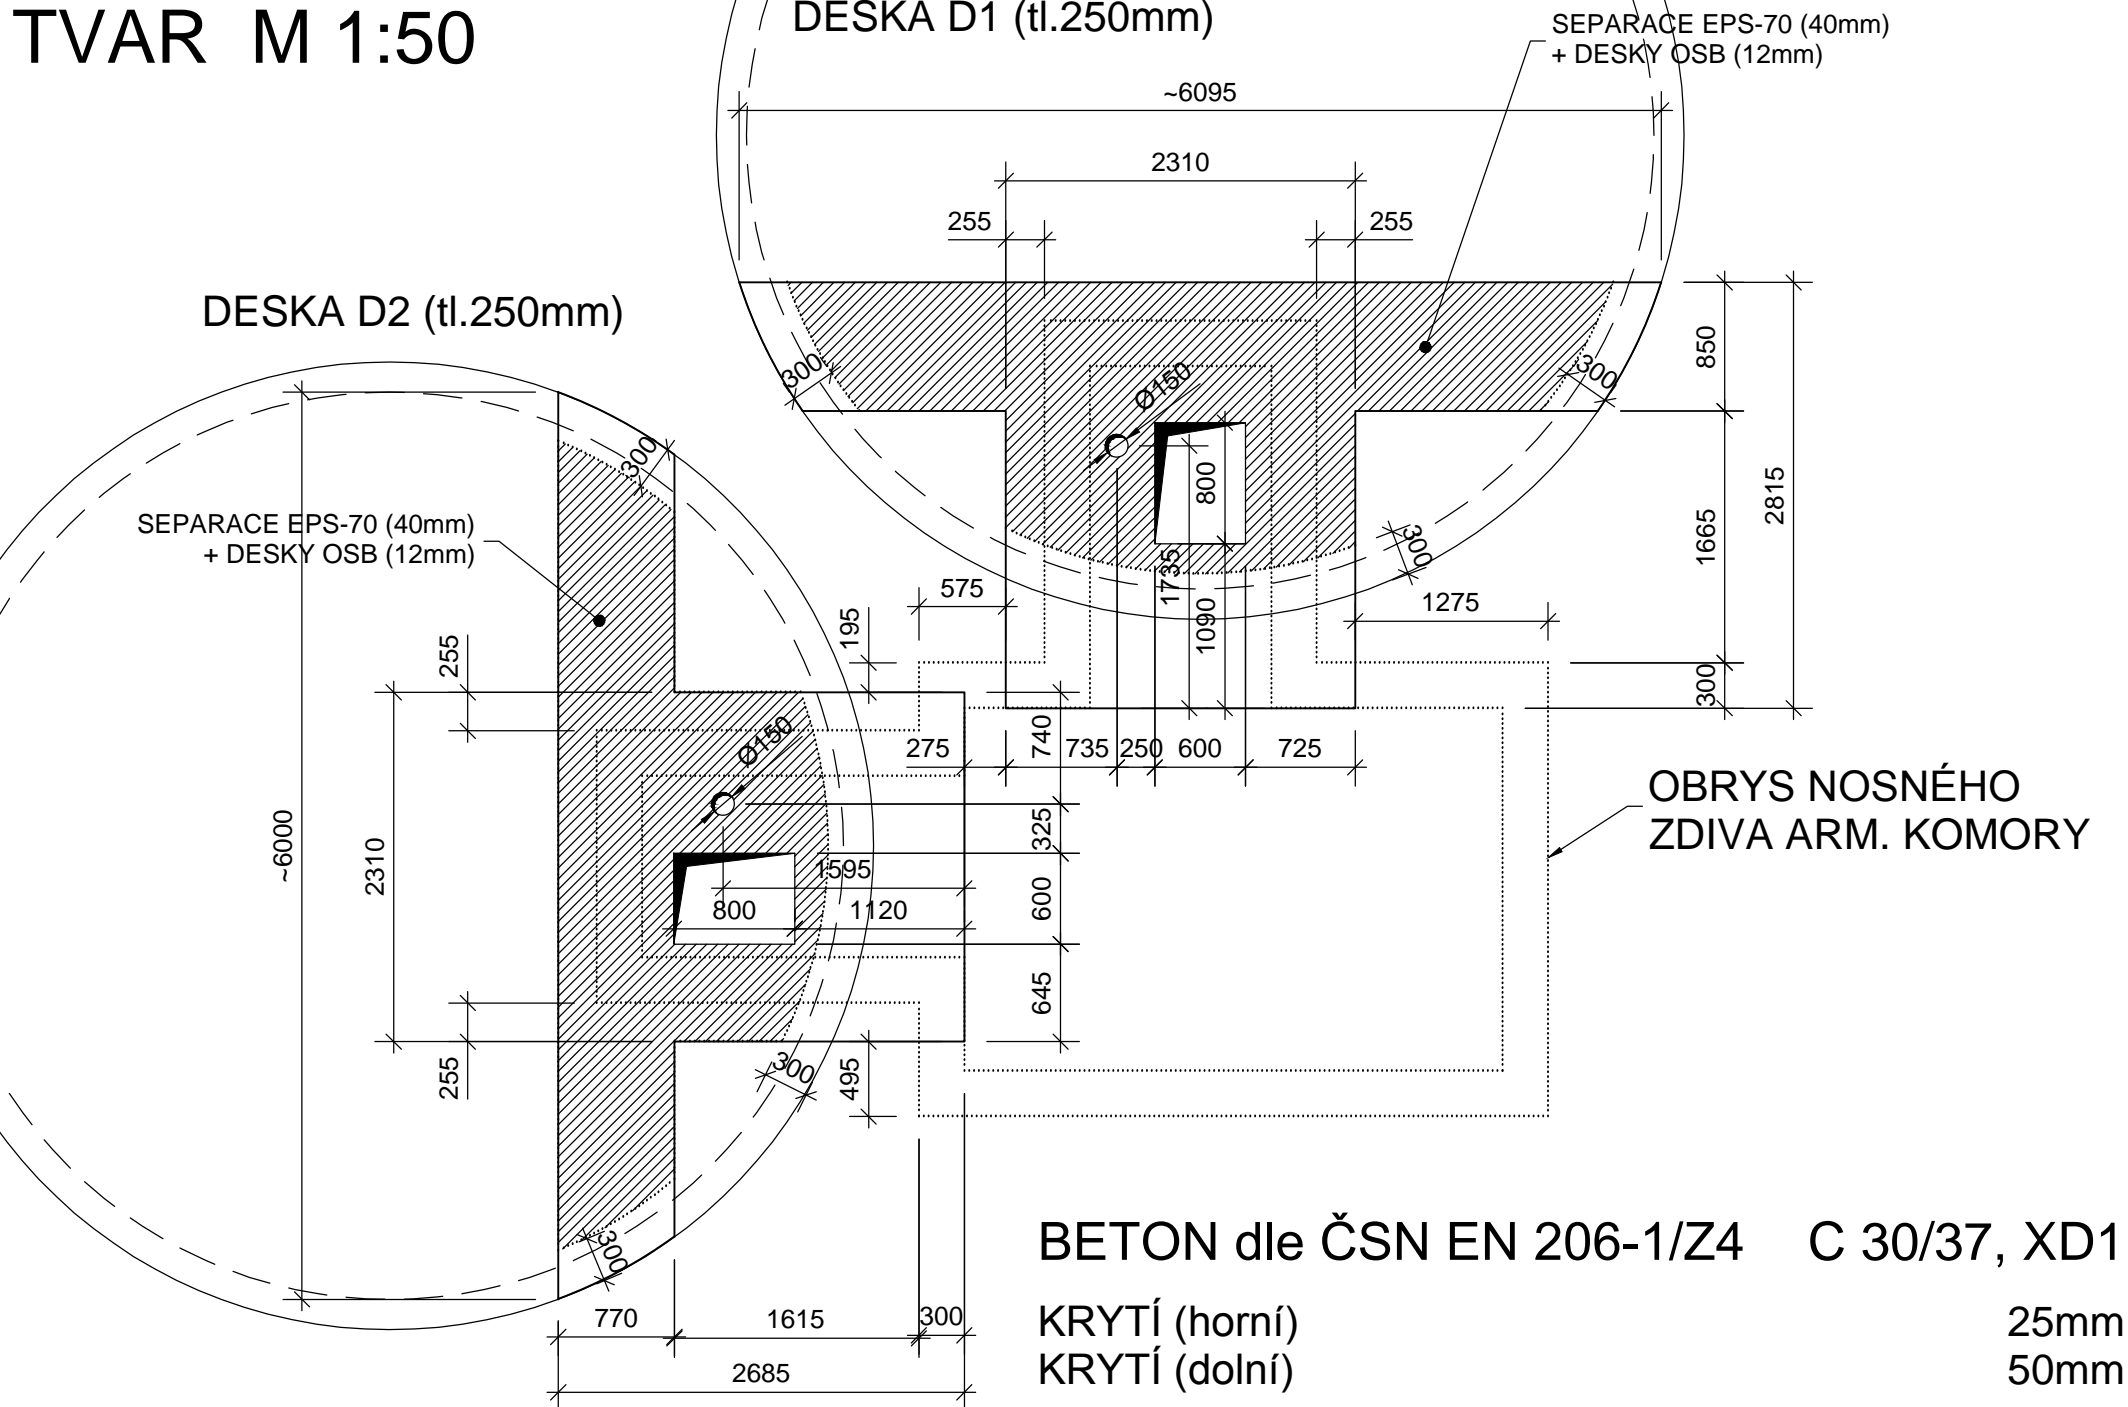
Stupeň: DSP/ DPS

Formát: 10 A4

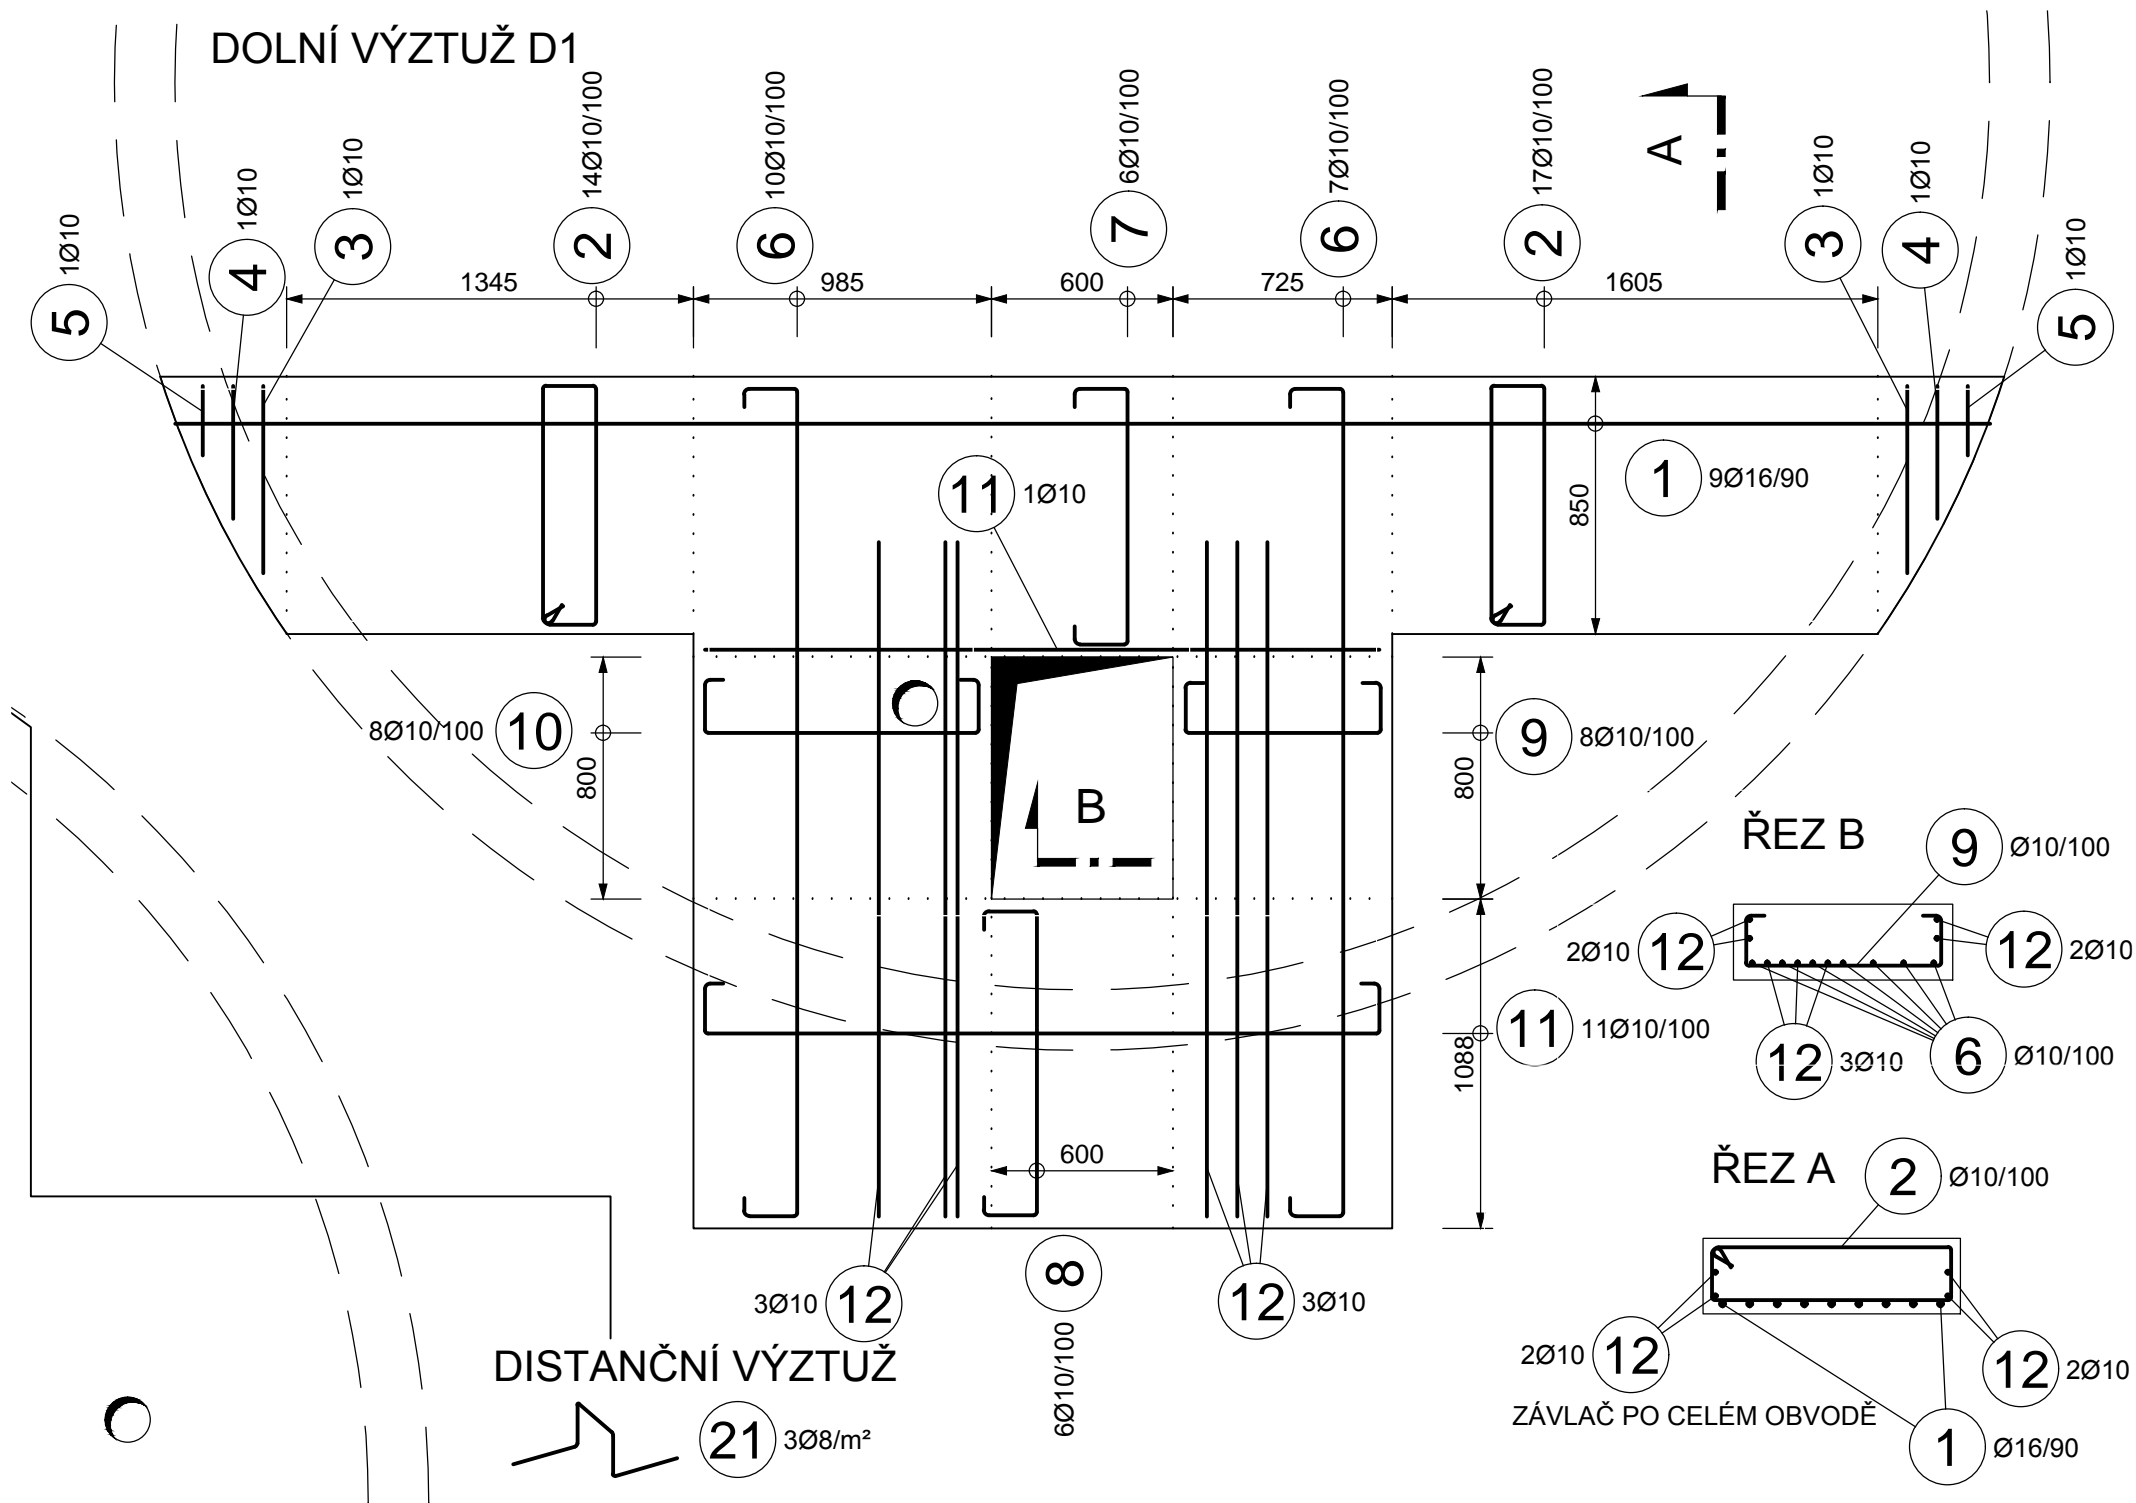
Zak.číslo: VIS - 3/15- 029

Měřítko: –
Číslo přílohy: **D.2.1.2**

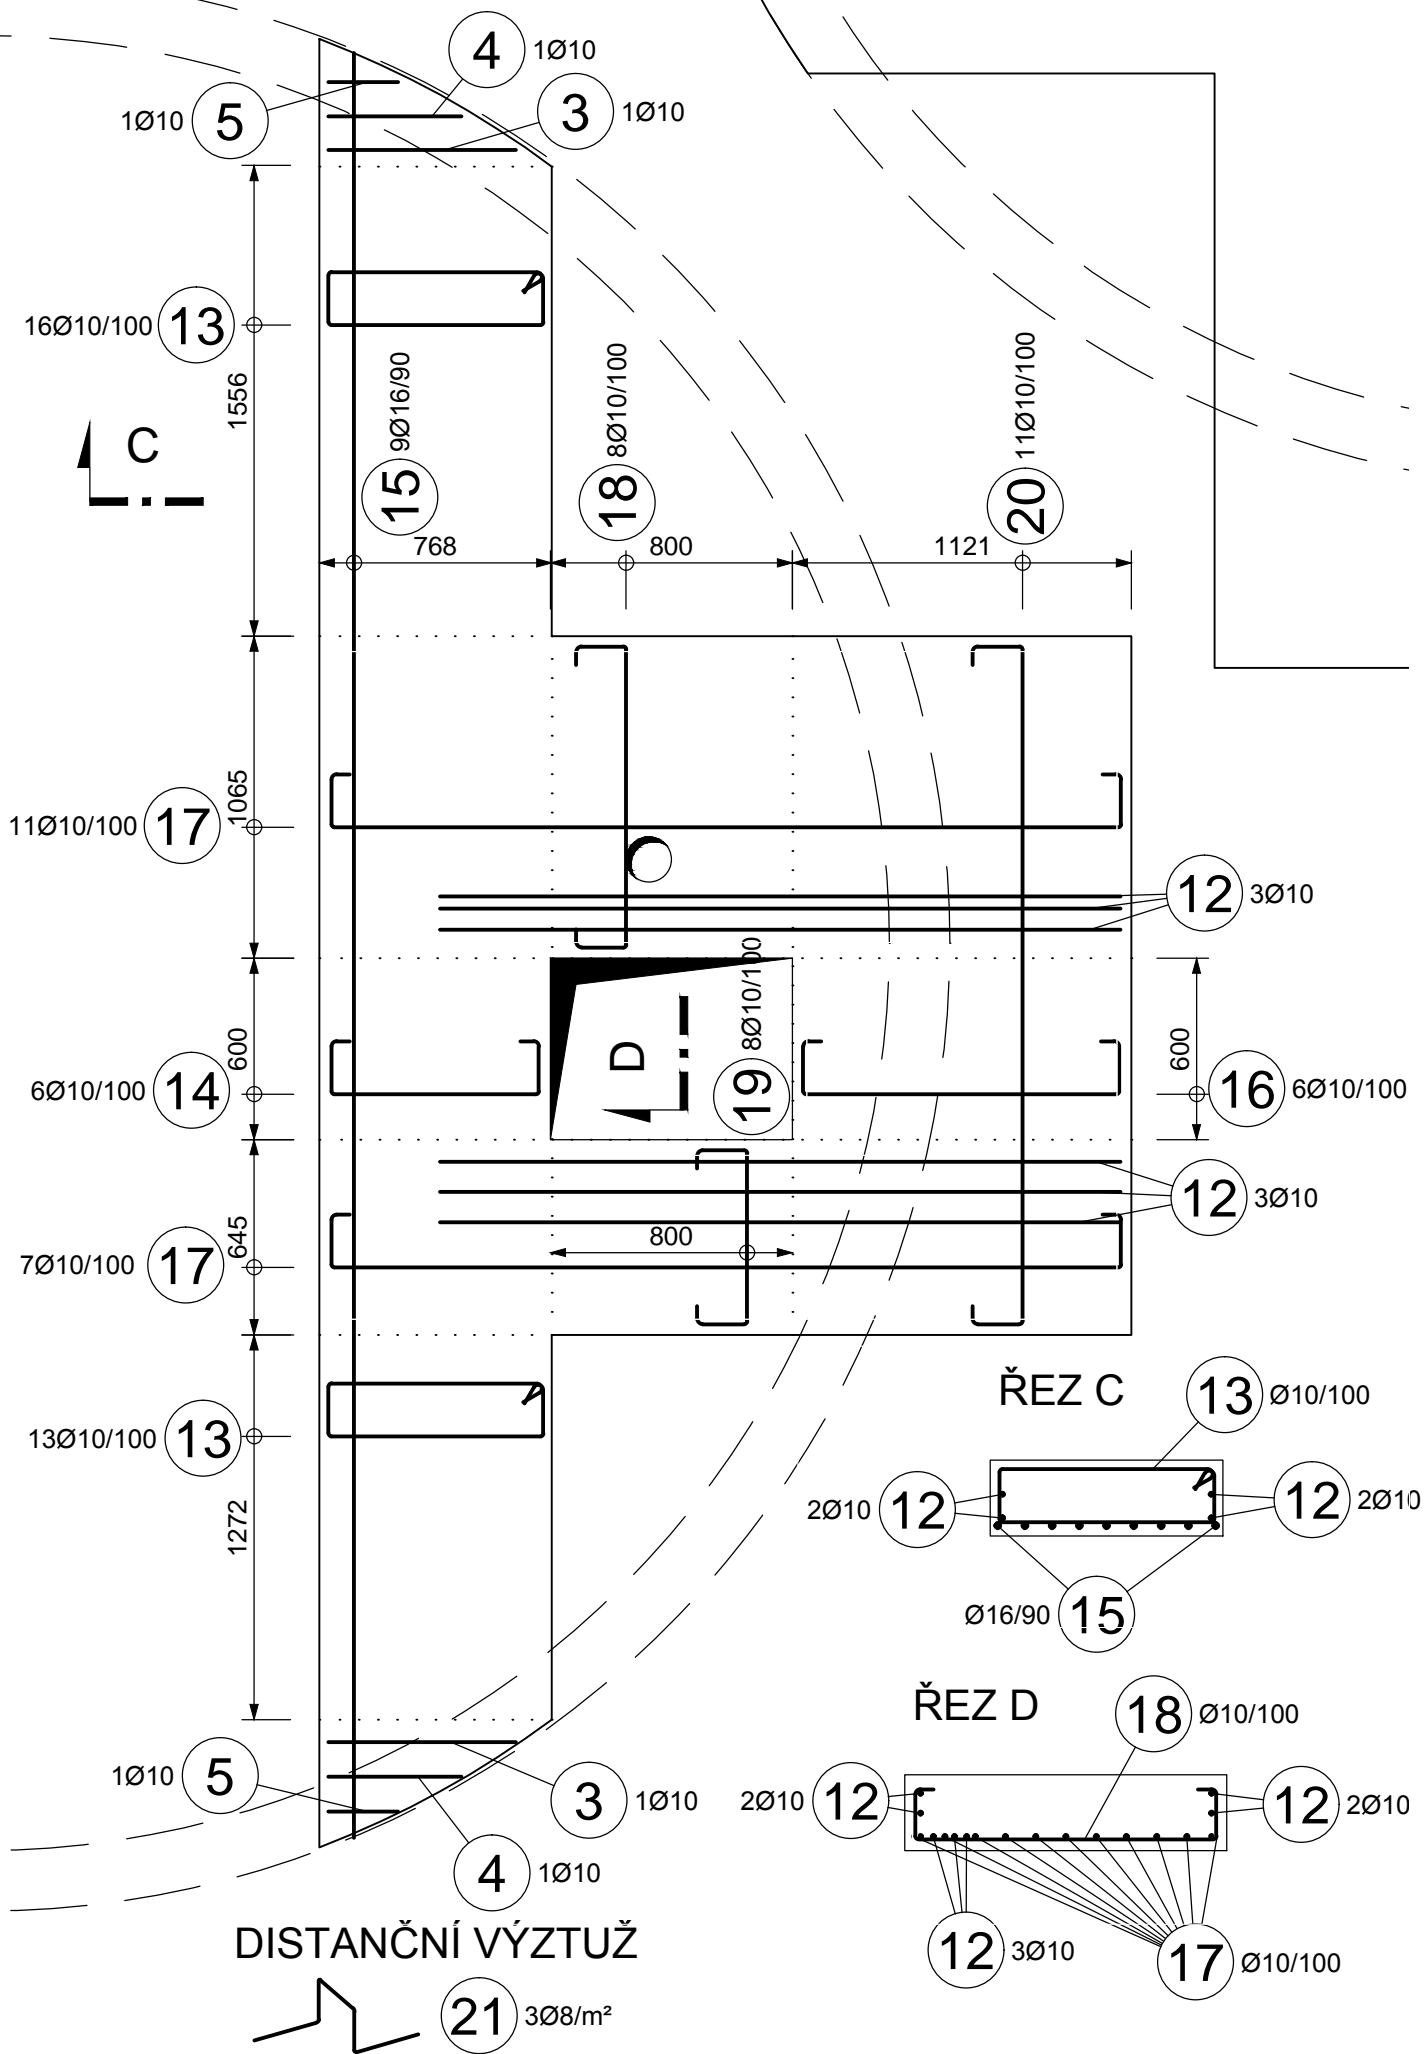
TVAR M 1:50



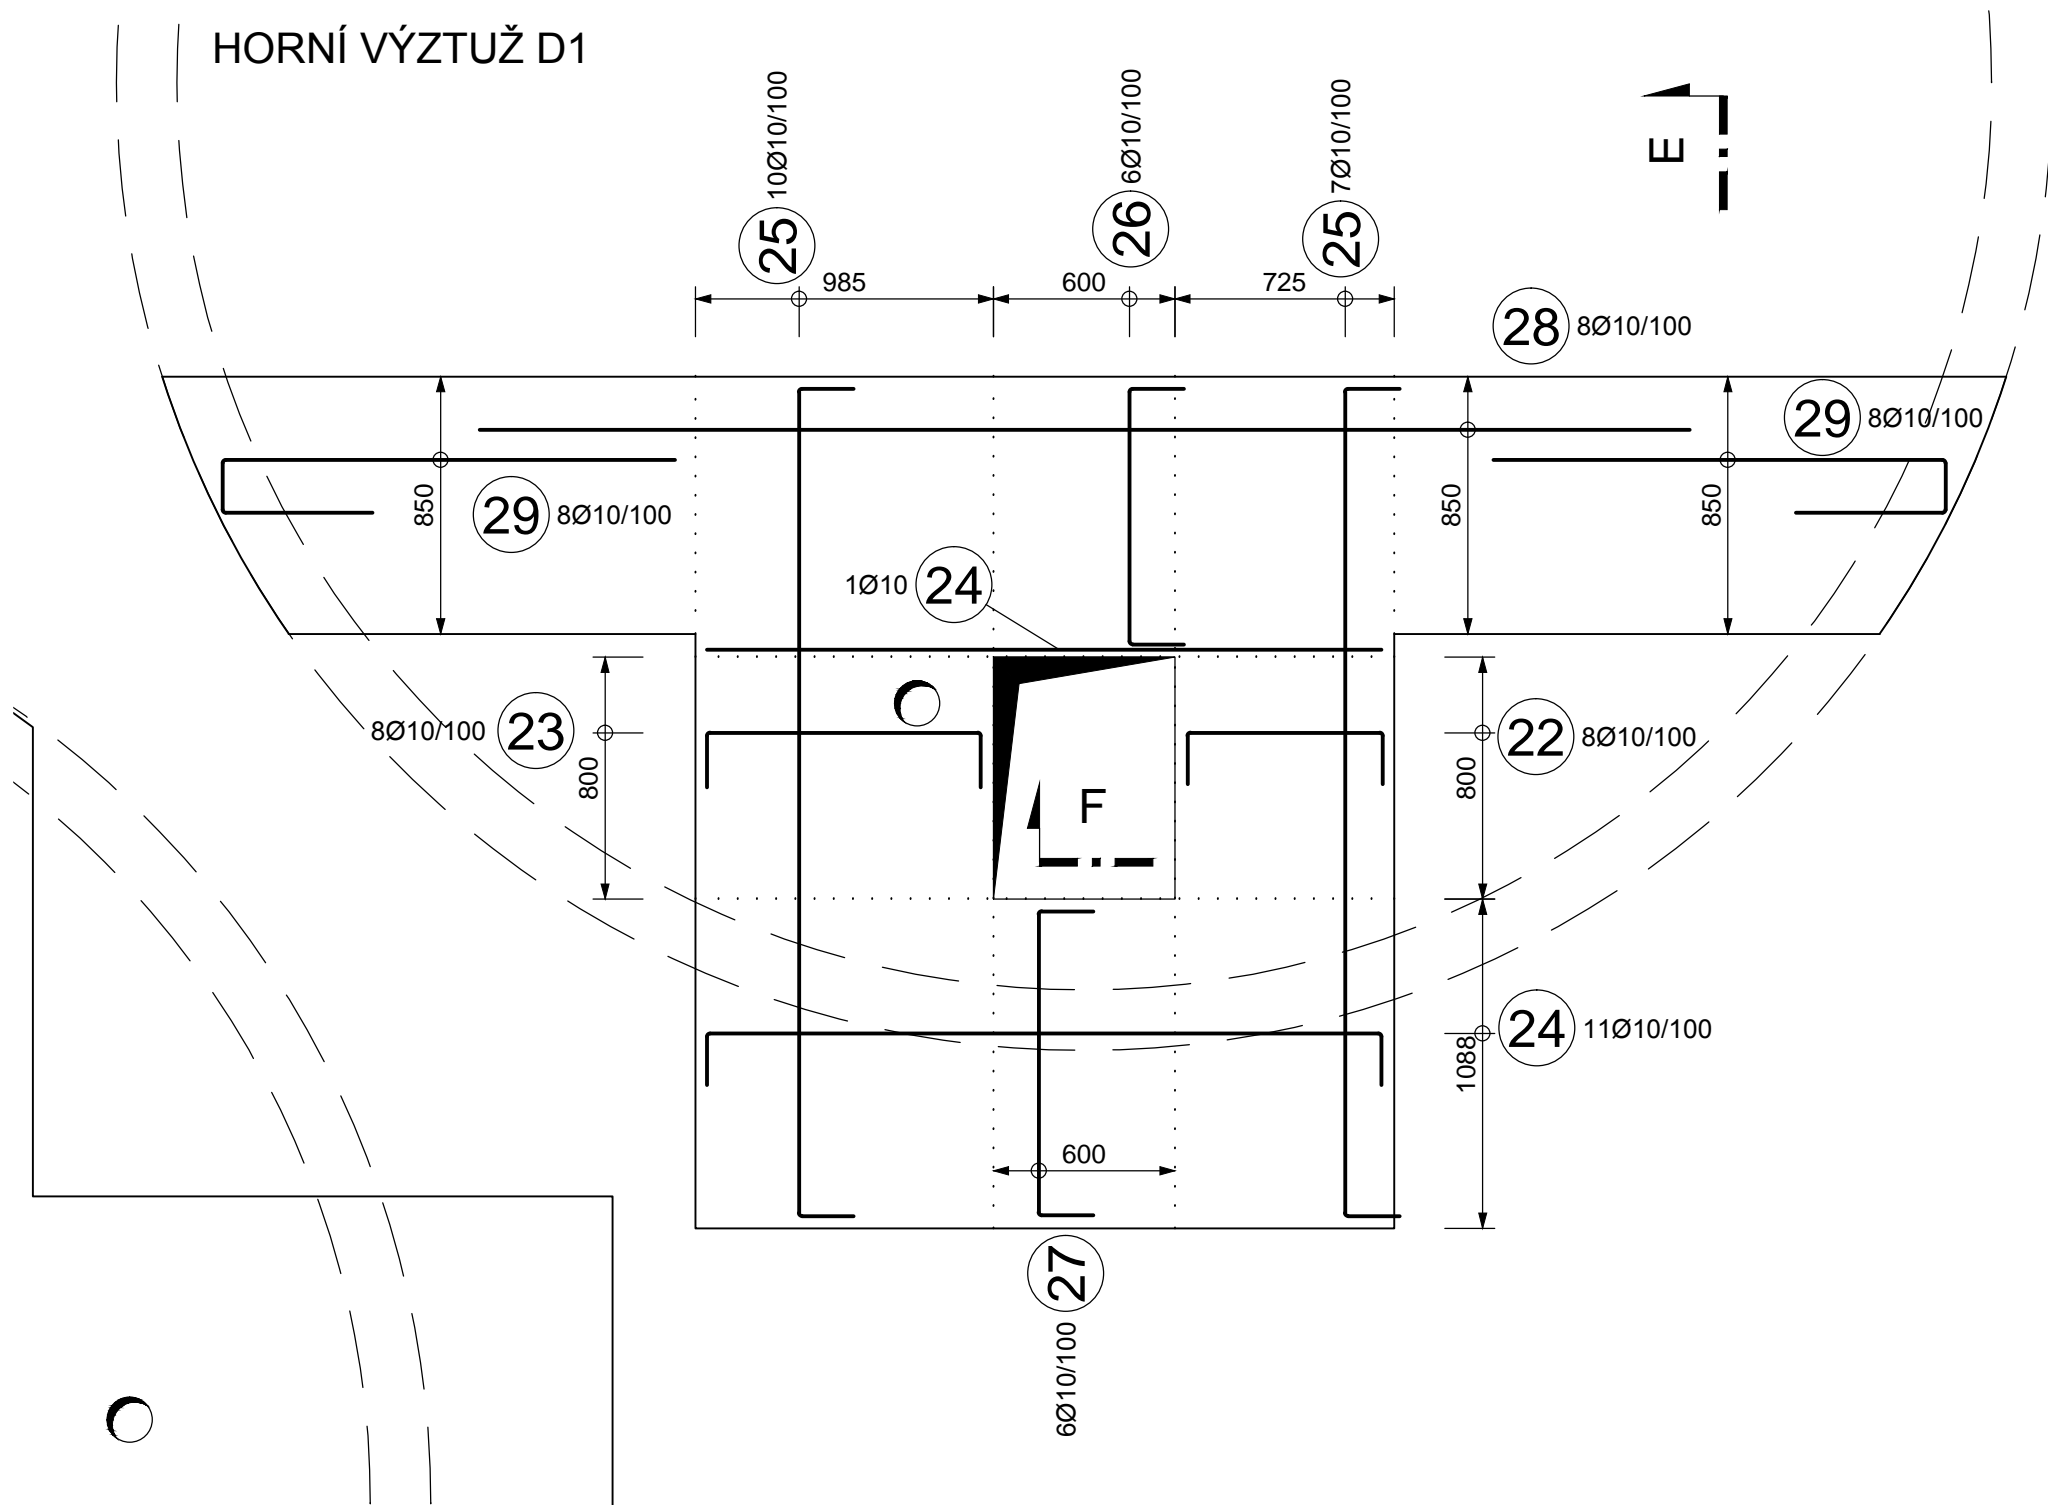
DOLNÍ VÝZTUŽ D1



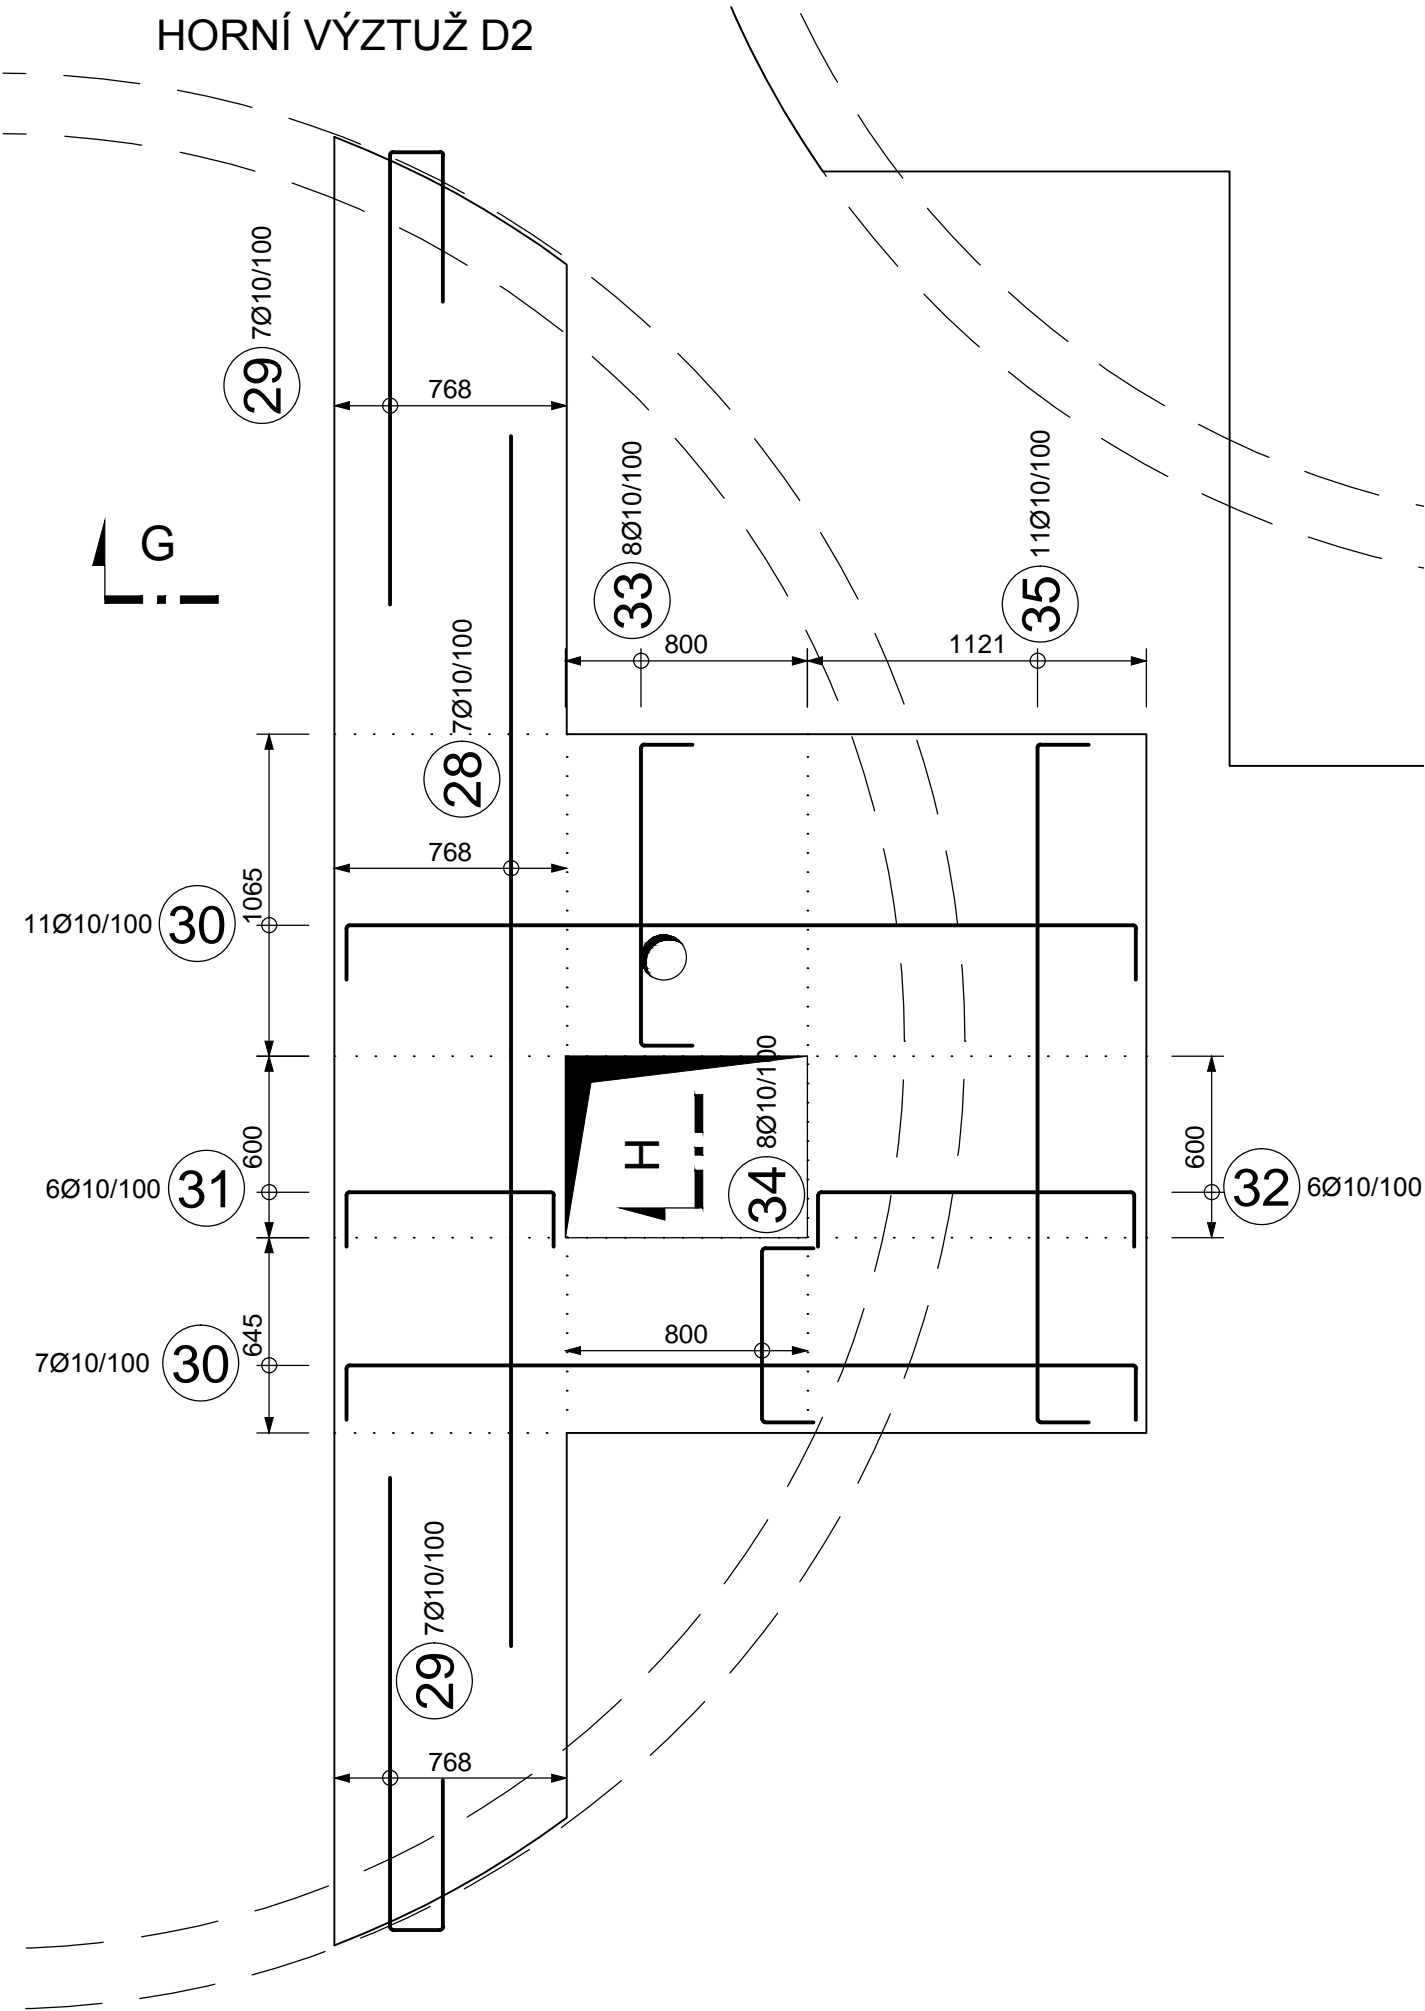
DOLNÍ VÝZTUŽ D2

 
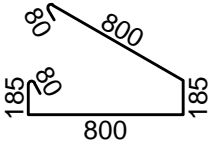
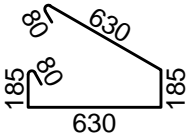
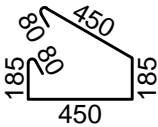

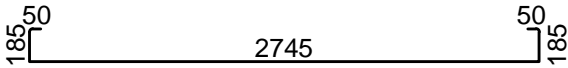

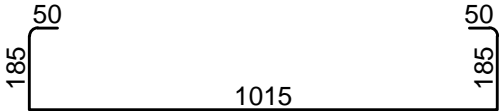
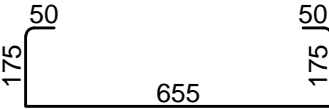
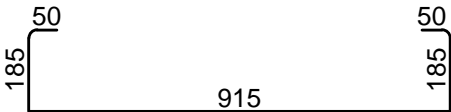


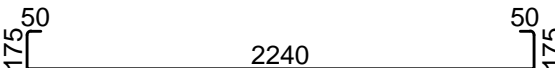

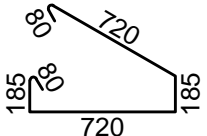


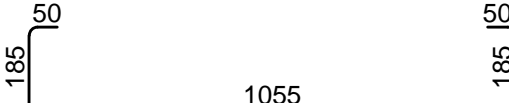
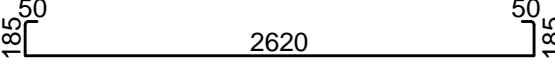
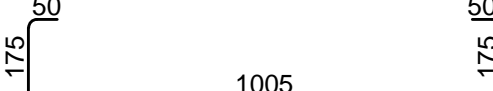

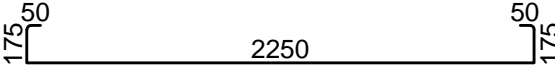
HORNÍ VÝZTUŽ D1



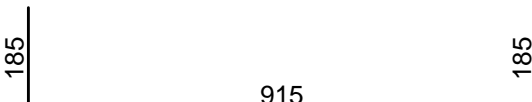
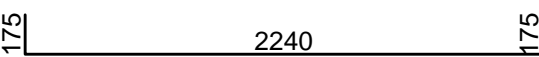
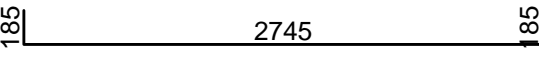

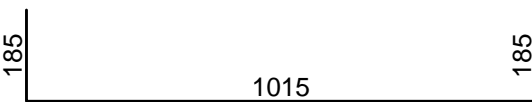

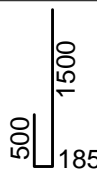
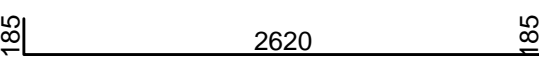


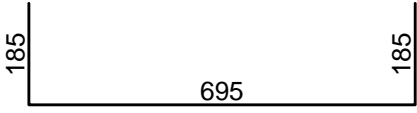
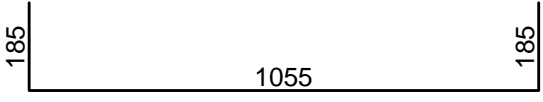
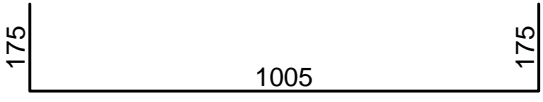
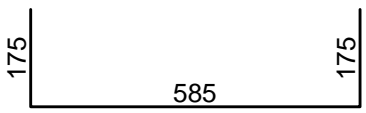
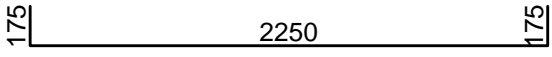
HORNÍ VÝZTUŽ D2



Č. pol.	D [mm]	Tvar	Počet ks	Délka [m]	Spec. hmotnost [kg/m]	Hmotnost [kg]
1	16		9	6.000	1.578	85.212
2	10	TŘMÍNEK VYROBIT UZAVŘENÝ. 	31	2.130	0.617	40.741
3	10	TŘMÍNEK VYROBIT UZAVŘENÝ. 	4	1.790	0.617	4.418
4	10	TŘMÍNEK VYROBIT UZAVŘENÝ. 	4	1.430	0.617	3.529
5	10	TŘMÍNEK VYROBIT UZAVŘENÝ. 	4	1.010	0.617	2.493
6	10		17	3.215	0.617	33.722
7	10		6	1.325	0.617	4.905
8	10		6	1.485	0.617	5.497
9	10		8	1.105	0.617	5.454
10	10		8	1.385	0.617	6.836

Č. pol.	D [mm]	Tvar	Počet ks	Délka [m]	Spec. hmotnost [kg/m]	Hmotnost [kg]
11	10		12	2.690	0.617	19.917
12	10		1	117.680	0.617	72.609
13	10	TŘMÍNEK VYROBIT UZAVŘENÝ. 	29	1.970	0.617	35.249
14	10		6	1.165	0.617	4.313
15	16		9	5.900	1.578	83.792
16	10		6	1.525	0.617	5.646
17	10		18	3.090	0.617	34.318
18	10		8	1.455	0.617	7.182
19	10		8	1.035	0.617	5.109
20	10		11	2.700	0.617	18.325

Č. pol.	D [mm]	Tvar	Počet ks	Délka [m]	Spec. hmotnost [kg/m]	Hmotnost [kg]
21	8		54	1.080	0.395	23.036
22	10		8	1.005	0.617	4.961
23	10		8	1.285	0.617	6.343
24	10		12	2.590	0.617	19.176
25	10		17	3.115	0.617	32.673
26	10		6	1.225	0.617	4.535
27	10		6	1.385	0.617	5.127
28	10		15	4.000	0.617	37.020
29	10		30	2.185	0.617	40.444
30	10		18	2.990	0.617	33.207

Č. pol.	D [mm]	Tvar	Počet ks	Délka [m]	Spec. hmotnost [kg/m]	Hmotnost [kg]
31	10		6	1.065	0.617	3.943
32	10		6	1.425	0.617	5.275
33	10		8	1.355	0.617	6.688
34	10		8	0.935	0.617	4.615
35	10		11	2.600	0.617	17.646
Hmotnost celkem [kg]						724