ULOŽENÍ POTRUBÍ
1 : 20

ULOŽENÍ LITINOVÉ TROUBY HRDLOVÉ DN200 PN16 V POLI

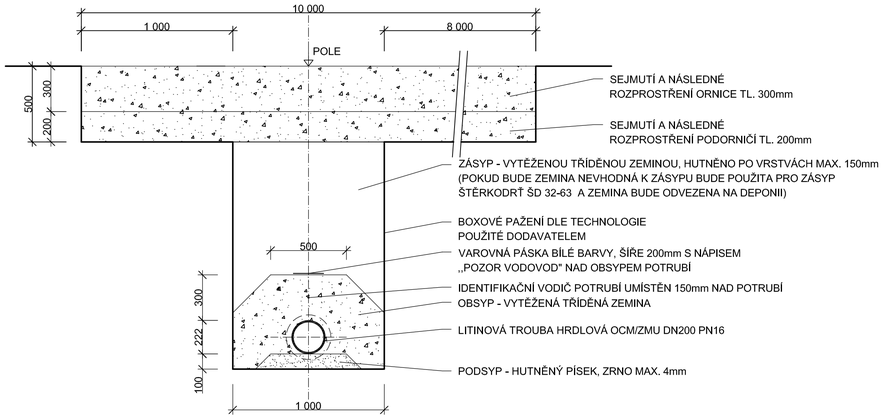

ULOŽENÍ LITINOVÉ TROUBY HRDLOVÉ DN200 PN16 V LOUCE / V TRÁVNÍKU U HŘIŠTĚ

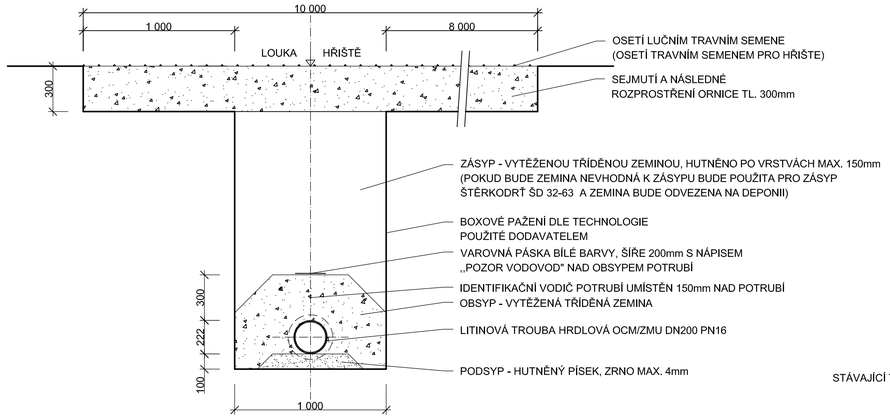

ULOŽENÍ LITINOVÉ TROUBY HRDLOVÉ DN200 PN16 V CHRÁNIČCE

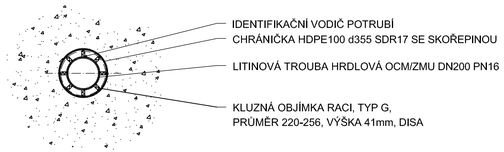

VZOROVÝ PŘÍČNÝ ŘEZ PRACOVNÍM PRUHEM NA ZEMĚDĚLSKÉM POZEMKU

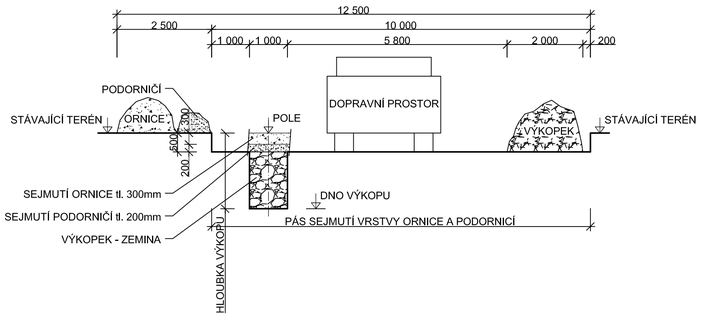

ULOŽENÍ LITINOVÉ TROUBY HRDLOVÉ DN200 PN16 VE VOLNÉM TERÉNU

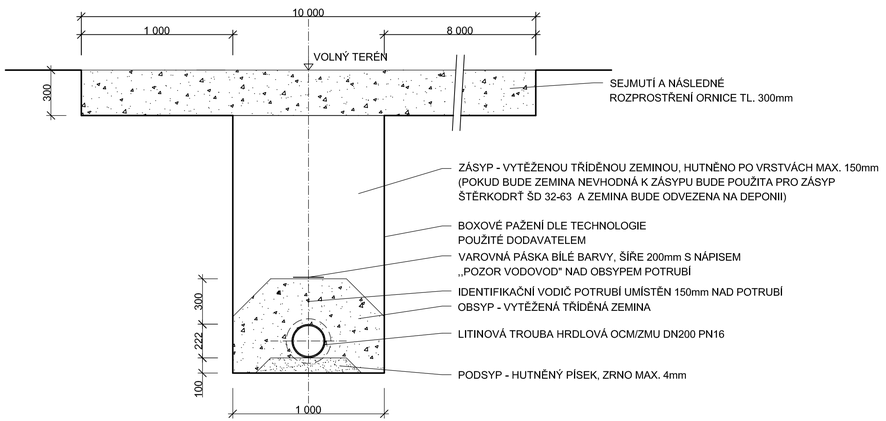

ULOŽENÍ LITINOVÉ TROUBY HRDLOVÉ DN200 PN16 V NEZPEVNĚNÉ KOMUNUKACI

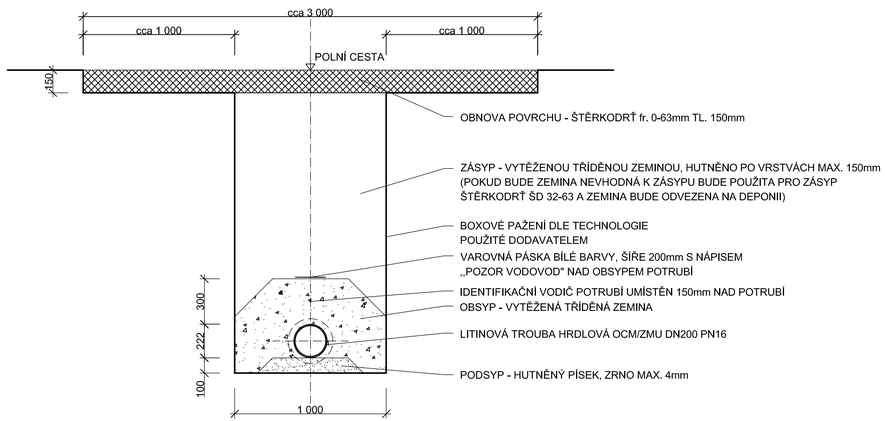

POZNÁMKA:
NEJPRVE SE PROVEDE SEJMUTÍ ORNICE tl. 300mm A TÍM SE VYTVOŘÍ PRUH 10,0m. NÁSLEDNĚ SE PROVEDE SEJMUTÍ PODORNIČÍ V tl. 200mm. DÁLE SE BUDE POKRAČOVAT V HLOUBENÍ VÝKOPU DLE PODÉLNÉHO PROFILU. PO PROVEDENÍ POKLÁDKY SE PROVEDE HUTNĚNÝ ZÁSYP VÝKOPU ZEMINOU, ROZPROSTŘE SE PODORNIČÍ A NAKONEC VEŠKERÁ ORNICE A POZEMEK SE UVEDE DO PŮVODNÍHO STAVU. NUTNO DBÁT NA TO ABY NEDOŠLO K PROMÍCHÁNÍ ZEMINY VÝKOPKU SE ZEMINOU PODORNIČÍ.

Zodp. projektant:	Vypracoval:	GEVOS DVORSKÁ 748/9 466 01 JABLONEC NAD NISOU tel. 602 564 458
Ing. M. Ulbrych	Z. Zobal	
Obec: Kosořice	KÚ: Kosořice, Luštěnice	
Objednatel: VaK Mladá Boleslav, a.s., Čechova 1151, 293 22 Mladá Boleslav	Datum:	III. 2018
KOSOŘICE OBNOVA PŘIVADĚČE	Č. zakázky:	1713
	Číslo kopie:	
	DPS	
ULOŽENÍ POTRUBÍ	Měřítko: 1 : 20	Č. přílohy: 9