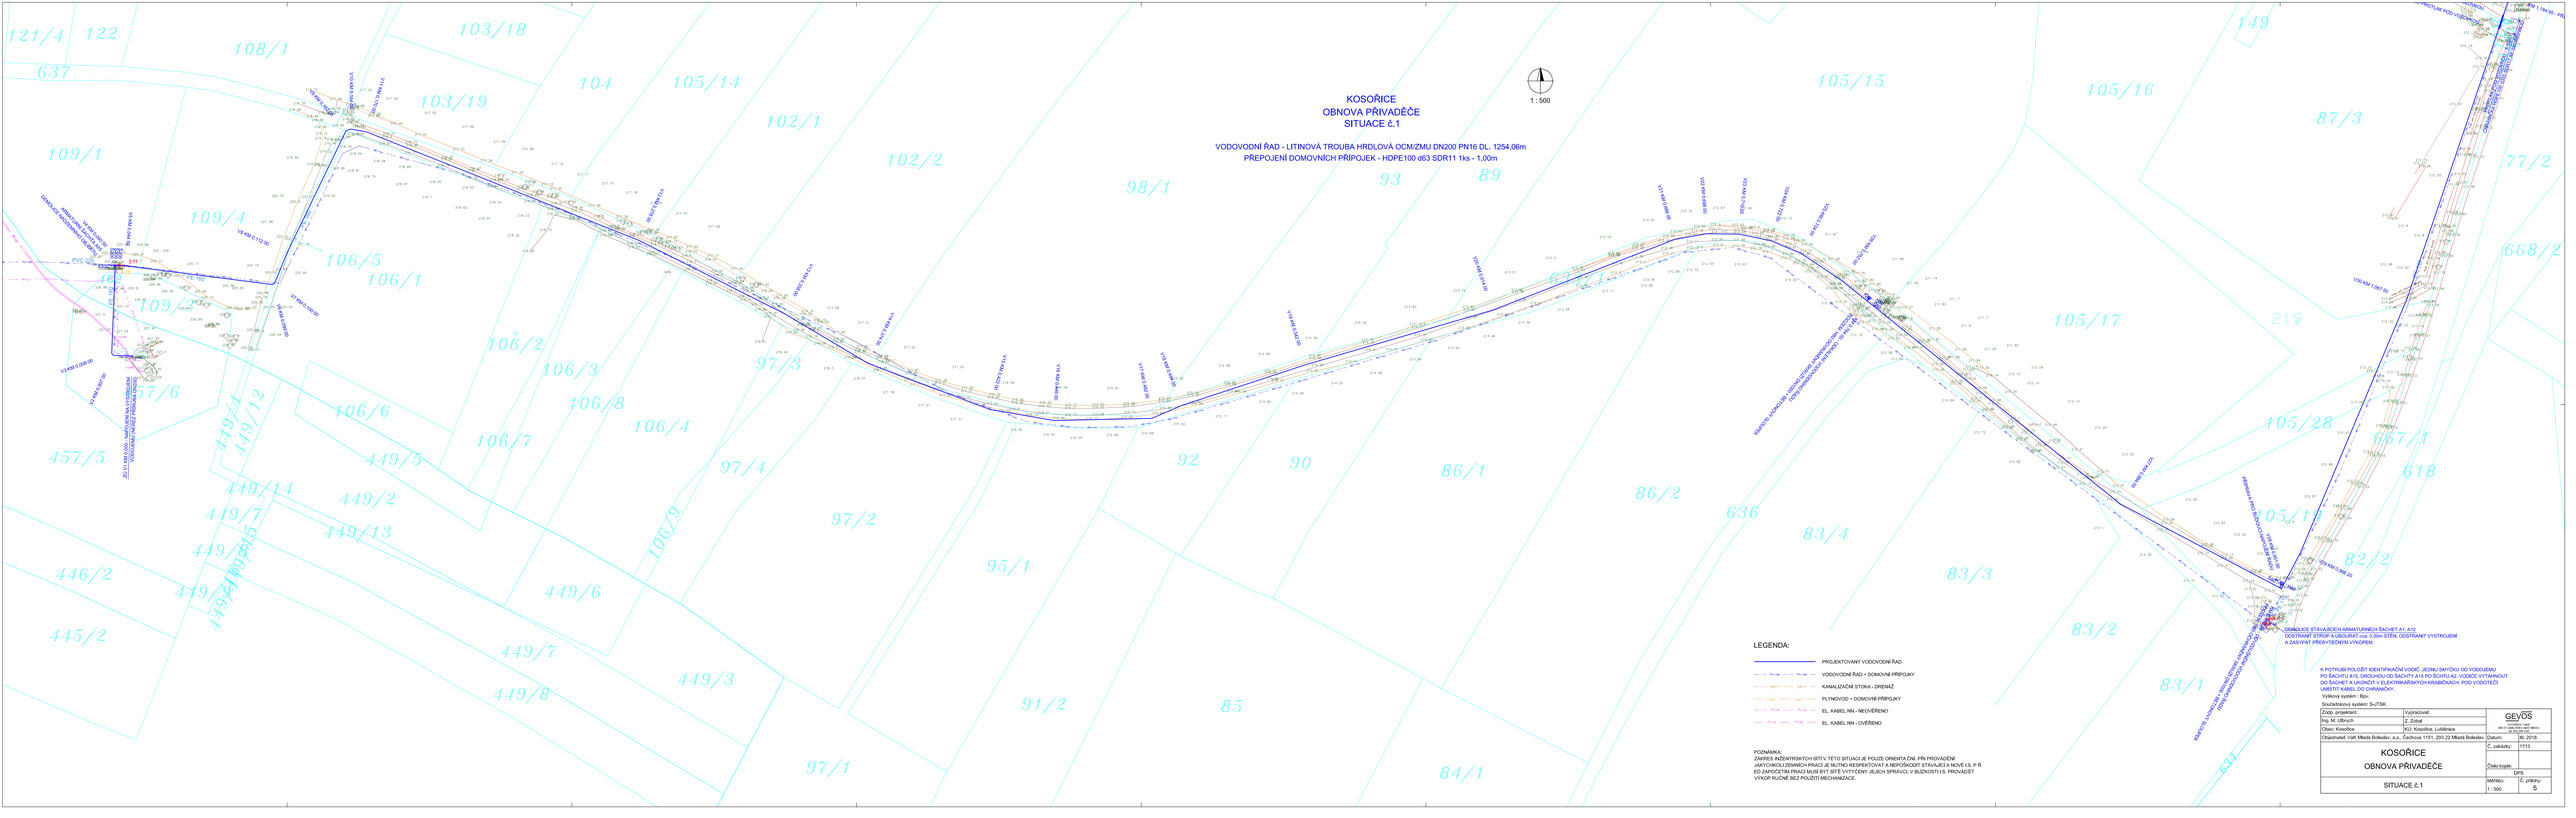
KOSOŘICE
OBNOVA PŘIVADĚČE
SITUACE č.1
VODOVODNÍ ŘAD - LITINOVÁ TROUBA HRDLOVÁ OCM/ZMU DN200 PN16 DL. 1254,06m
PŘEPOJENÍ DOMOVNÍCH PŘÍPOJEK - HDPE100 d63 SDR11 1ks - 1,00m
1 : 500
LEGENDA:
PROJEKTOVANÝ VODOVODNÍ ŘAD
VODOVODNÍ ŘAD + DOMOVNÍ PŘÍPOJKY
KANALIZAČNÍ STOKA - DRENÁŽ
PLYNOVOD + DOMOVNÍ PŘÍPOJKY
EL. KABEL NN - NEOVĚŘENO
EL. KABEL NN - OVĚŘENO
POZNÁMKA:
ZÁKRES INŽENÝRSKÝCH SÍTÍ V TÉTO SITUACI JE POUZE ORIENTAČNÍ. PŘI PROVÁDĚNÍ JAKÝCHKOLI ZEMNÍCH PRACÍ JE NUTNO RESPEKTOVAT A NEPOŠKODIT STÁVAJÍCÍ A NOVÉ I.S. P ŘED ZAPOČETÍM PRACÍ MUSÍ BÝT SÍTĚ VYTÝČENY JEJICH SPRÁVCI, V BLÍZKOSTI I.S. PROVÁDĚT VÝKOP RUČNĚ BEZ POUŽITÍ MECHANIZACE.
K POTRUBÍ POLOŽIT IDENTIFIKAČNÍ VODIČ, JEDNU SMYČKU DO VODOJEMU
PO ŠACHTU A15, DRUHOU DO ŠACHTY A15 PO ŠACHTU A2. VODIČE VYTÁHNOUT
DO ŠACHET A UKONČIT V ELEKTROVÁRENSKÝCH KRABICÍCH. POD VODOTOČ
UMÍSTIT KABEL DO CHRÁNIČKY.
Výškový systém : Bpv.
Souřadnicový systém: S-JTSK
Zodp. projektant: Ing. M. Ulbrych
Vypracoval: Z. Zobal
Obec: Kosořice
KÚ: Kosořice, Lužánice
Objednatel: VaK Mladá Boleslav, a.s., Čechova 1151, 293 22 Mladá Boleslav
GEVOS
Centrum GEO spol.s r.o.
tel.603 200 200
Datum: 06. 2018
KOSOŘICE
OBNOVA PŘIVADĚČE
SITUACE č.1
Č. zakázky: 1713
Číslo kopie:
DPS
Měřítko: 1 : 500
Č. přílohy: 5