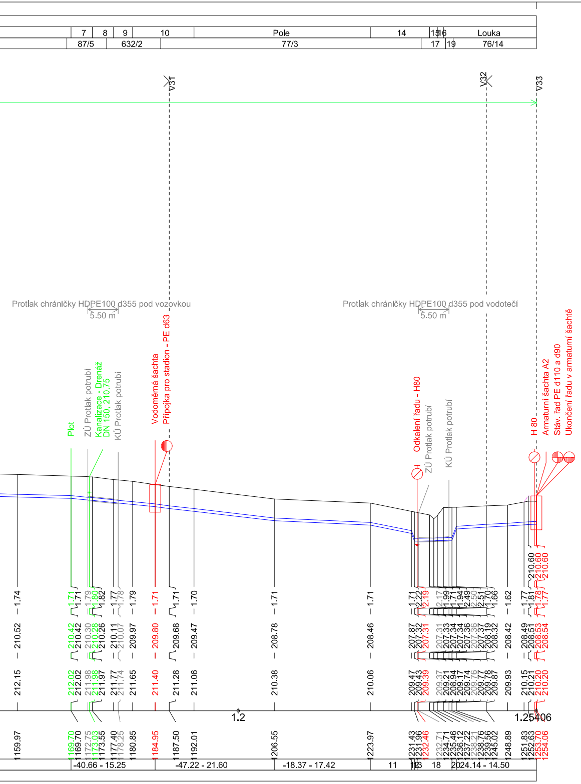
7
8
9
10
Pole
14
15
16
Louka
87/5
632/2
77/3
17
19
76/14
V31
V32
V33
Protlak chráničky HDPE100 d355 pod vozovkou
5.50 m
Protlak chráničky HDPE100 d355 pod vodotečí
5.50 m
Plot
ZÚ Protlak potrubí
Kanalizace - Drenáž
DN 150, 210.75
KÚ Protlak potrubí
Vodoměrná šachta
Přípojka pro stadion - PE d63
Odkalení řadu - H80
ZÚ Protlak potrubí
KÚ Protlak potrubí
H 80
Armaturní šachta A2
Stáv. řad PE d110 a d90
Ukončení řadu v armaturní šachtě
1.2
1.25406
-40.66 - 15.25
-47.22 - 21.60
-18.37 - 17.42
11
12
13
18
2024.14 - 14.50

LEGENDA:
1) st.162
2) 109/3
3) -116.57 - 8.75
4) Křoví - nálet
5) -48.19 - 4.98
6) Živý plot
7) Krajnice
8) Asfaltová vozovka
9) Krajnice
10) Nezpevněná plocha
11) -79.09 - 7.46
12) -1037.74 - 0.53
13) -20.00 - 0.50
14) Nezpevněná plocha
15) Koryto vodoteče
16) Nezpevněná plocha
17) 671/7
18) 9.52 - 6.30
19) 76/79
20) 1025.00 - 0.80

Výškový systém : Bpv.

Zodp. projektant:	Vypracoval:	GEVOS DVORSKÁ 748/9 466 01 JABLONEC NAD NISOU tel. 602 584 458	
Ing. M. Ulbrych	Z. Zobal		
Obec: Kosořice	KÚ: Kosořice, Luštěnice		
Objednatel: VaK Mladá Boleslav, a.s., Čechova 1151, 293 22 Mladá Boleslav		Datum:	III. 2018
KOSOŘICE OBNOVA PŘIVADĚČE		Č. zakázky:	1713
		Číslo kopie:	
		DPS	
PODÉLNÝ PROFIL		Měřítko: 1 : 500 / 200	Č. přílohy: 7

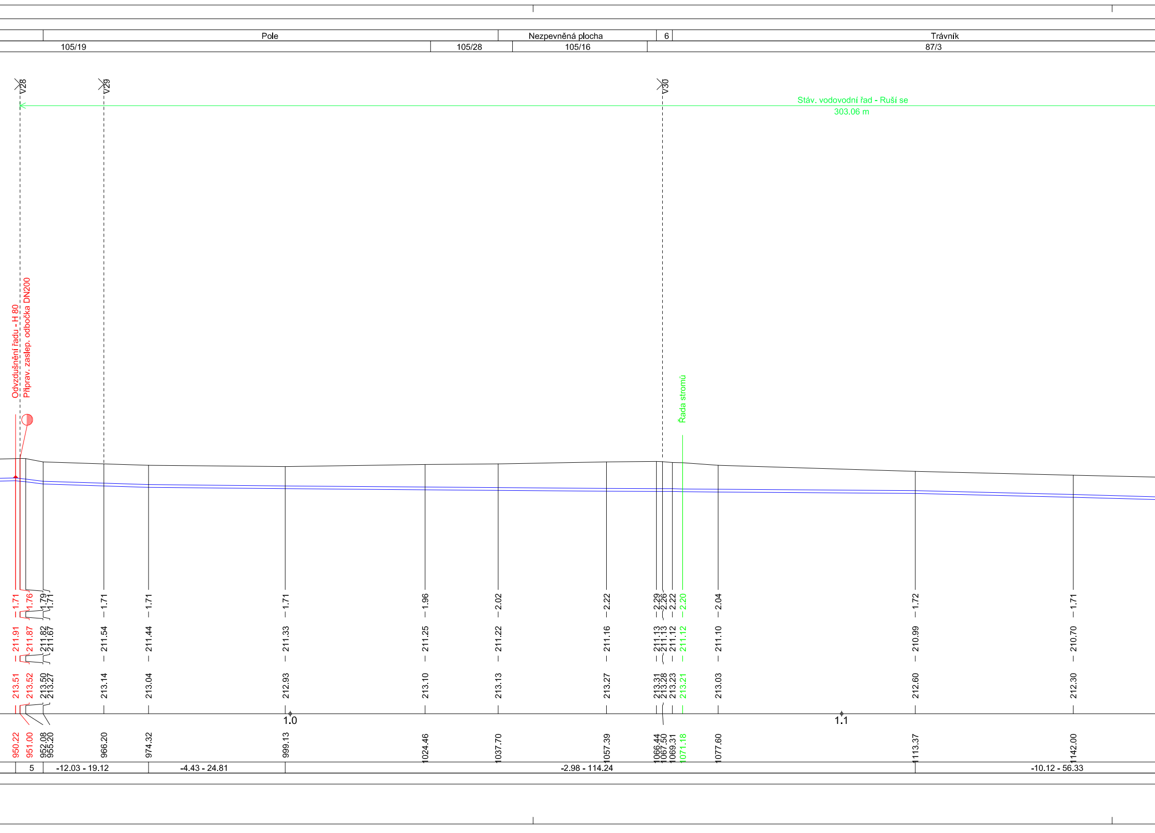
Pole
Nezpevněná plocha
6
Trávník
105/19
105/28
105/16
87/3
V28
V29
V30
Stáv. vodovodní řad - Ruší se
303,06 m
Odvzdušnění řadu - H 80
Příprav. zaslep. odbočka DN200
Řada stromů
950.22 213.51 211.91 1.71
951.00 213.52 211.87 1.76
952.08 213.50 211.82 1.79
955.20 213.27 211.67 1.71
966.20 213.14 211.54 1.71
974.32 213.04 211.44 1.71
999.13 212.93 211.33 1.71
1024.46 213.10 211.25 1.96
1037.70 213.13 211.22 2.02
1057.39 213.27 211.16 2.22
1066.44 213.31 211.13 2.29
1067.50 213.28 211.13 2.26
1069.31 213.23 211.12 2.22
1071.18 213.21 211.12 2.20
1077.60 213.03 211.10 2.04
1113.37 212.60 210.99 1.72
1142.00 212.30 210.70 1.71
1.0
1.1
5
-12.03 - 19.12
-4.43 - 24.81
-2.98 - 114.24
-10.12 - 56.33

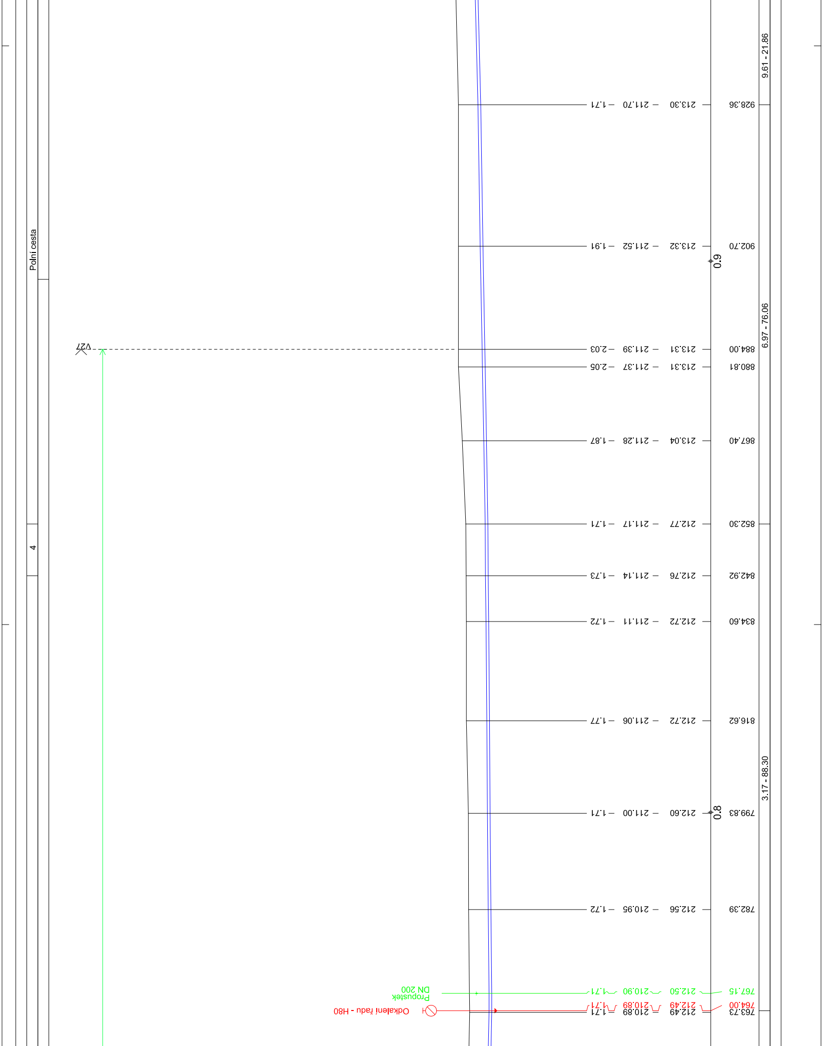
Polní cesta
4
V27
9.61 - 21.86
6.97 - 76.06
3.17 - 88.30
0.9
0.8
928.36 213.30 211.70 1.71
902.70 213.32 211.52 1.91
884.00 213.31 211.39 2.03
880.81 213.31 211.37 2.05
867.40 213.04 211.28 1.87
852.30 212.77 211.17 1.71
842.92 212.76 211.14 1.73
834.60 212.72 211.11 1.72
816.62 212.72 211.06 1.77
799.83 212.60 211.00 1.71
782.39 212.56 210.95 1.72
767.15 212.50 210.90 1.71
764.00 212.49 210.89 1.71
763.73 212.49 210.89 1.71
Propustek
DN 200
Odkalení řadu - H80

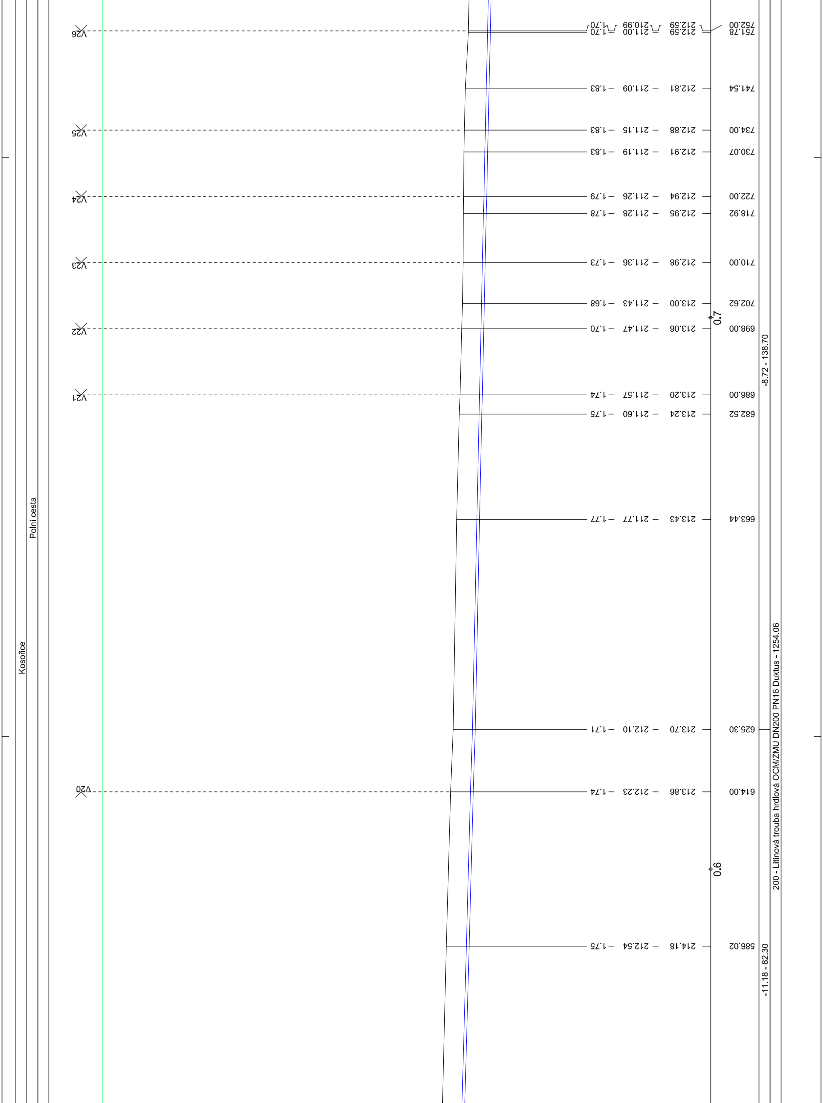
Kosořice
Polní cesta
V26
V25
V24
V23
V22
V21
V20
752.00
751.78
741.54
734.00
730.07
722.00
718.92
710.00
702.62
698.00
686.00
682.52
663.44
625.30
614.00
586.02
212.59
212.59
212.81
212.88
212.91
212.94
212.95
212.98
213.00
213.06
213.20
213.24
213.43
213.70
213.86
214.18
210.99
211.00
211.09
211.15
211.19
211.26
211.28
211.36
211.43
211.47
211.57
211.60
211.77
212.10
212.23
212.54
1.70
1.70
1.83
1.83
1.83
1.79
1.78
1.73
1.68
1.70
1.74
1.75
1.77
1.71
1.74
1.75
0.7
0.6
-8.72 - 138.70
-11.18 - 82.30
200 - Litinová trouba hrdlová OCM/ZMU DN200 PN16 Duktus - 1254.06

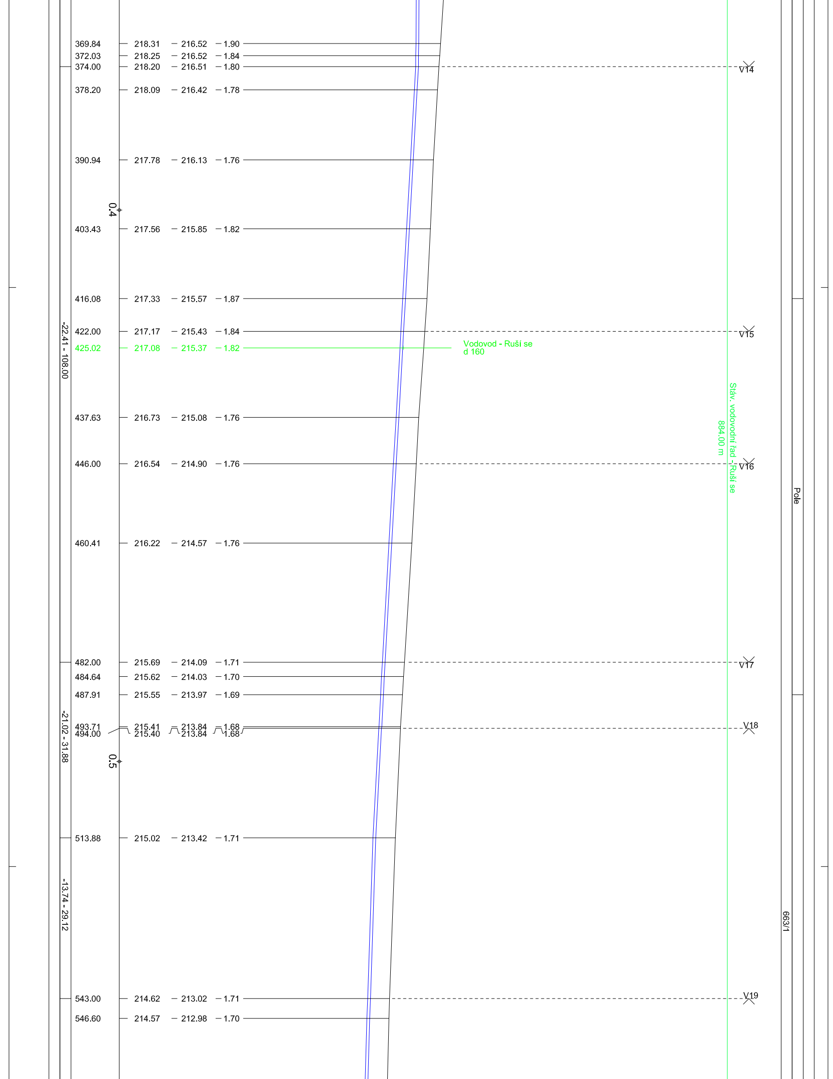

369.84 — 218.31 — 216.52 — 1.90
372.03 — 218.25 — 216.52 — 1.84
374.00 — 218.20 — 216.51 — 1.80
378.20 — 218.09 — 216.42 — 1.78
390.94 — 217.78 — 216.13 — 1.76
0.4
403.43 — 217.56 — 215.85 — 1.82
416.08 — 217.33 — 215.57 — 1.87
422.00 — 217.17 — 215.43 — 1.84
425.02 — 217.08 — 215.37 — 1.82
437.63 — 216.73 — 215.08 — 1.76
446.00 — 216.54 — 214.90 — 1.76
460.41 — 216.22 — 214.57 — 1.76
482.00 — 215.69 — 214.09 — 1.71
484.64 — 215.62 — 214.03 — 1.70
487.91 — 215.55 — 213.97 — 1.69
493.71 — 215.41 — 213.84 — 1.68
494.00 — 215.40 — 213.84 — 1.68
0.5
513.88 — 215.02 — 213.42 — 1.71
543.00 — 214.62 — 213.02 — 1.71
546.60 — 214.57 — 212.98 — 1.70
-22.41 - 108.00
-21.02 - 31.88
-13.74 - 29.12
Vodovod - Ruší se
d 160
Stáv. vodovodní řad - Ruší se
884.00 m
V14
V15
V16
V17
V18
V19
Pole
663/1

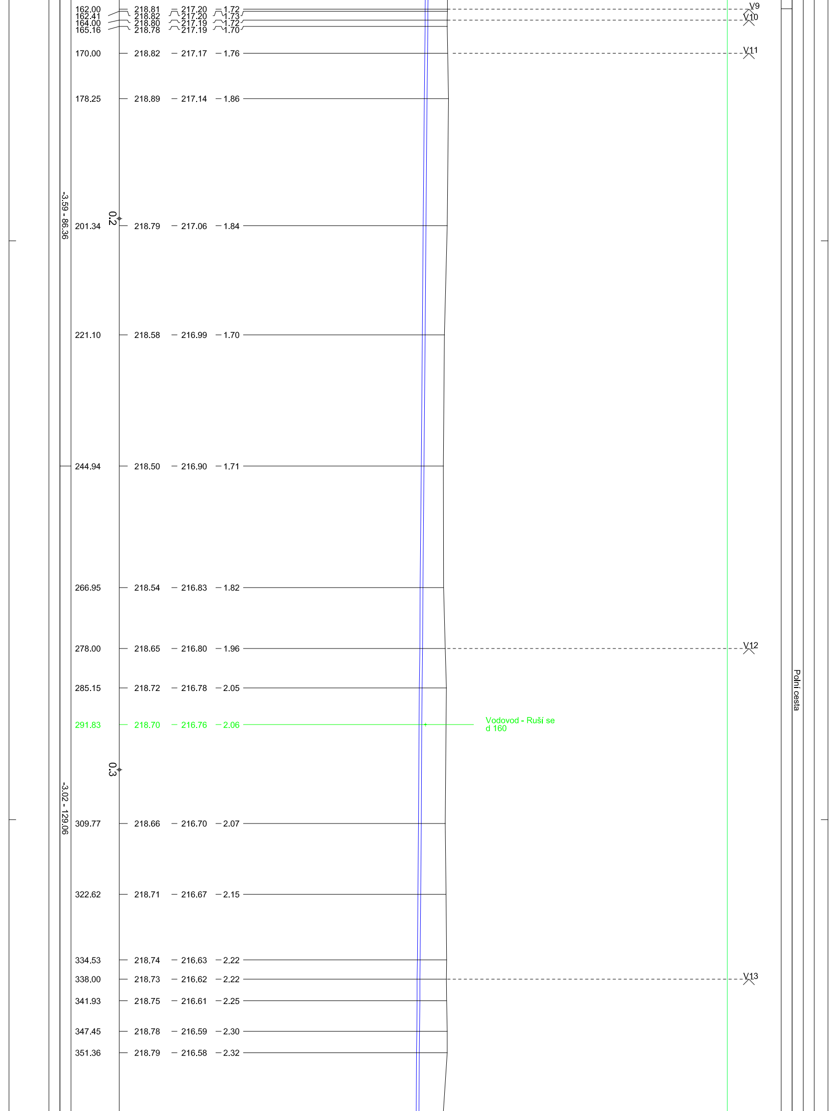
Polní cesta
V9
V10
V11
V12
V13
Vodovod - Ruší se
d 160
0.2
0.3
-3.59 - 86.36
-3.02 - 129.06
162.00 218.81 217.20 1.72
162.41 218.82 217.20 1.73
164.00 218.80 217.19 1.72
165.16 218.78 217.19 1.70
170.00 218.82 217.17 1.76
178.25 218.89 217.14 1.86
201.34 218.79 217.06 1.84
221.10 218.58 216.99 1.70
244.94 218.50 216.90 1.71
266.95 218.54 216.83 1.82
278.00 218.65 216.80 1.96
285.15 218.72 216.78 2.05
291.83 218.70 216.76 2.06
309.77 218.66 216.70 2.07
322.62 218.71 216.67 2.15
334.53 218.74 216.63 2.22
338.00 218.73 216.62 2.22
341.93 218.75 216.61 2.25
347.45 218.78 216.59 2.30
351.36 218.79 216.58 2.32

Podélný profil vodovodu

MĚŘÍTKO 1:500 / 1:200

ÚZEMÍ	Luštěnice						
POVRCH ÚZEMÍ	Louka				Pole	Polní cesta	Louka
PARCELNÍ ČÍSLO	457/6	109/3	1	2	109/1	109/4	106/5

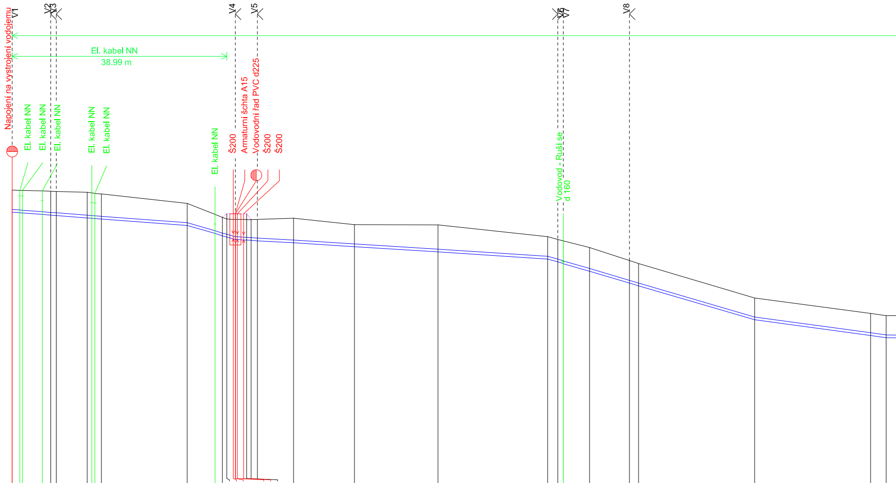

V1
V2
V3
V4
V5
V6
V7
V8
Napojení na vystrojení vodojemu
El. kabel NN
El. kabel NN
El. kabel NN
El. kabel NN
El. kabel NN
El. kabel NN
38.99 m
El. kabel NN
Š200
Armaturní šchta A15
Vodovodní řad PVC d225
Š200
Š200
Vodovod - Ruší se
d 160

STANIČENÍ [Km],[m]	KÓTA TERÉNU	KÓTA DNA POTRUBÍ	HLOUBKA VÝKOPU	KÓTA UPRAVENÉHO TERÉNU
0.00	227.91	226.31	1.71	
1.44	227.89	226.27	1.74	
1.86	227.89	226.25	1.74	
5.48	227.84	226.14	1.81	
7.00	227.82	226.10	1.83	
8.00	227.81	226.07	1.85	
13.63	227.74	225.90	1.95	
14.49	227.70	225.87	1.94	
15.04	227.67	225.86	1.93	
16.21	227.62	225.82	1.91	
31.75	226.95	225.35	1.71	
36.81	226.15	224.76	1.50	
38.19	225.94	224.60	1.45	
38.99	225.81	224.51	1.41	226.18
40.13	225.79	224.37	1.52	226.18
40.50	225.78	224.33	1.56	226.18
40.88	225.78	224.32	1.57	226.18
42.03	225.78	224.29	1.60	226.18
42.57	225.77	224.28	1.60	226.18
43.37	225.78	224.26	1.63	
44.50	225.79	224.24	1.66	
51.07	225.86	224.08	1.89	
62.12	225.42	223.82	1.71	
77.28	225.39	223.43	2.07	
97.15	224.52	222.92	1.71	
99.00	224.33	222.70	1.74	
100.00	224.23	222.58	1.75	
104.77	223.74	222.02	1.83	
112.00	222.82	221.17	1.75	
113.69	222.60	220.97	1.74	
134.71	220.10	218.50	1.71	
155.78	218.97	217.36	1.72	
158.58	218.81	217.21	1.71	

SROVNÁVACÍ ROVINA [m] 195.00

STANIČENÍ [Km]: 0.0, 0.1

SKLON [promile] - DÉLKA [m]	-30.24 - 31.75	3	-23.59 - 21.62	-25.69 - 35.03	-117.68 - 37.56	-54.04 - 23.87
DN [mm] - MATERIÁL - DÉLKA [m]						