DETAIL KOTVENÍ PATKY JEŘÁBKU NA VODOROVNOU PLOCHU M=1:20

DETAIL KOTVENÍ PATKY JEŘÁBKU NA SVISLOU PLOCHU M=1:20

DETAIL ULOŽENÍ STAVÍTKA DO OTEVŘENÉHO KANÁLU M=1:50 (1:10)

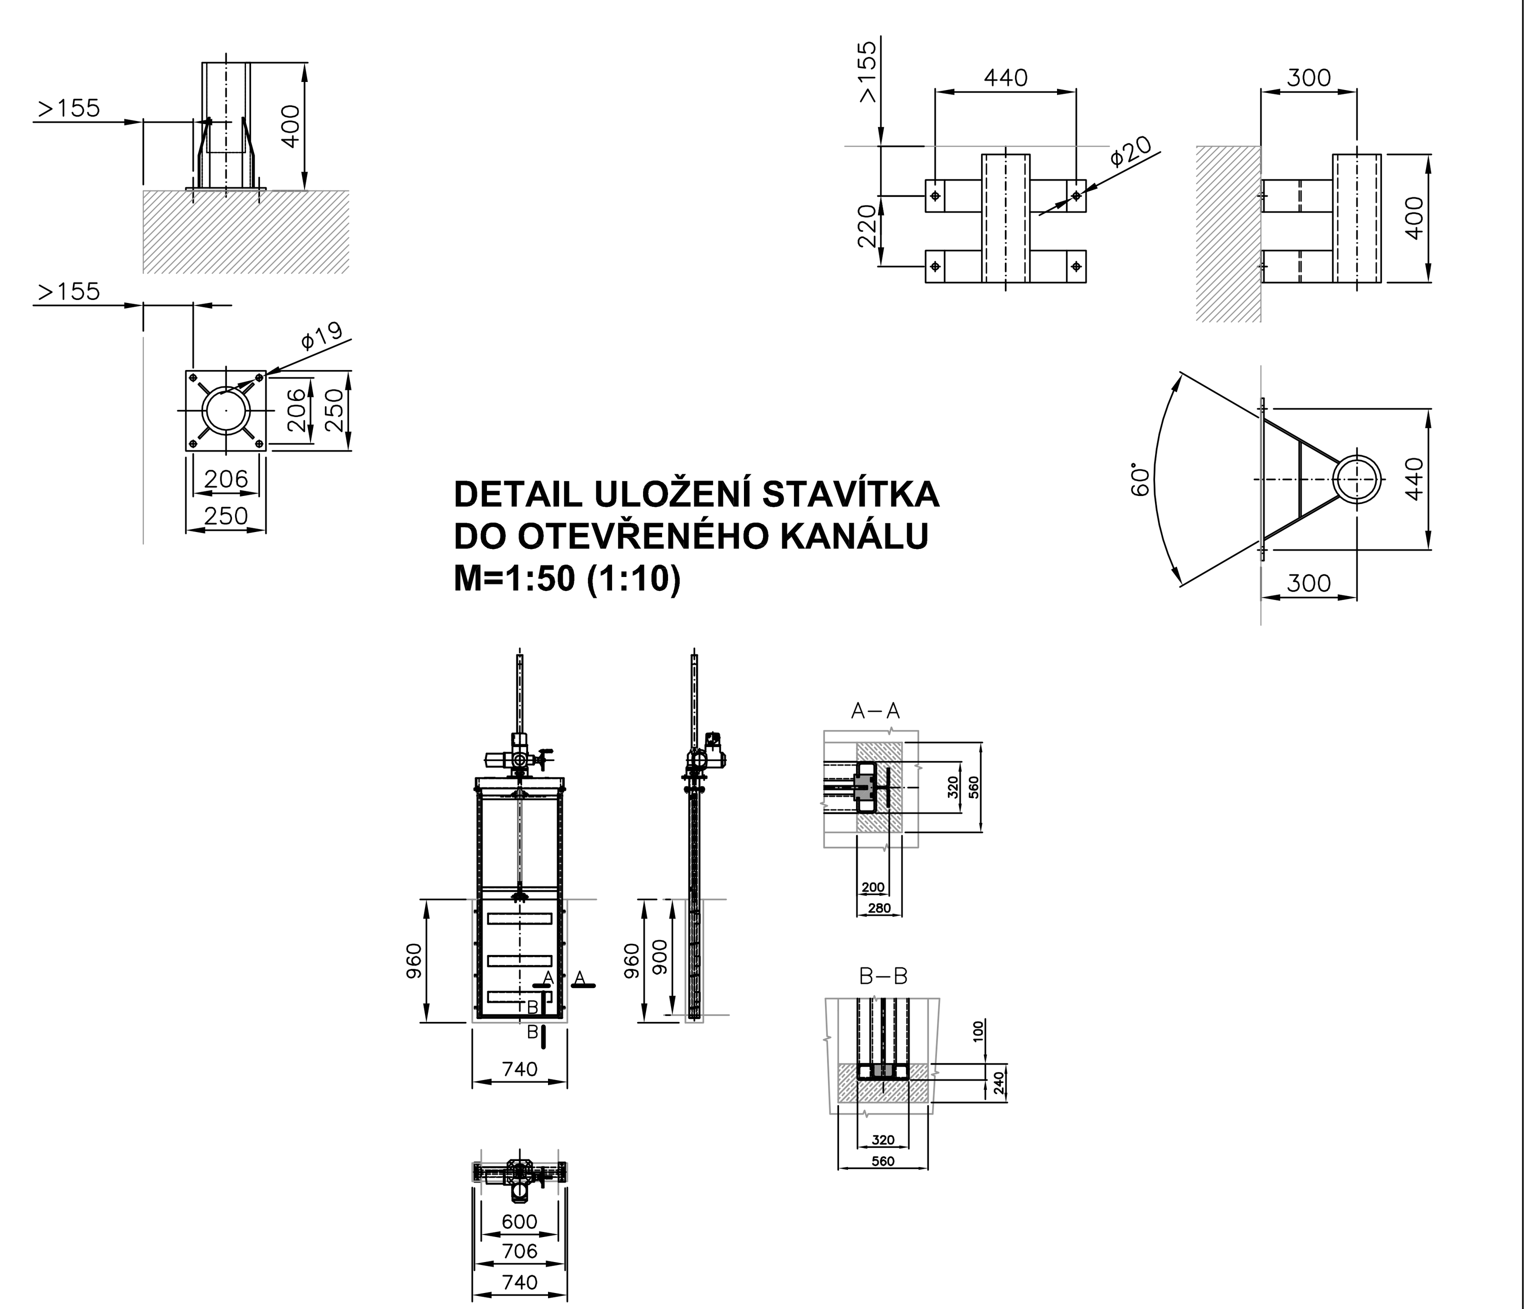

Výškový systém Balt p.v.

Souřadný systém S-JTSK

6			
5			
4			
3			
2			
1	Revize č.1	5.11.2018	Ing. Kratěna, Ph.D.
REVIZE	POPIS	DATUM	SCHVÁLIL

Sweco Hydroprojekt a.s. Ústředí Praha
Táborská 31, 140 16 Praha 4; praha@sweco.cz; www.sweco.cz

SWECO

VYPRACOVAL	Hradecký	HIP	Ing. Sommer	T. KONTROLA	Ing. Kratěna, Ph.D.
PROJEKTANT	Hradecký	ŘEDITEL DIVIZE	Ing. Miškovský	DATUM	03/2018
OBJEDNATEL	Vodovody a kanalizace Mladá Boleslav, a.s.			OKRES	Mladá Boleslav
AKCE:	Bakov nad Jizerou ČOV, intenzifikace			ČÍSLO ZAKÁZKY	11 6115 01 04
				STUPEŇ	DVZ
				FORMÁT	10x A4
				MĚŘÍTKO	1:50
				ARCHIVNÍ ČÍSLO	008653/18/1
ČÁST STAVBY	ČS, mechanický stupeň ČOV a aerobní stabil. kalu			SO/PS	PS 02-01, 02-03
PŘÍLOHA:	Mechanický stupeň - celkový půdorys			ČÍSLO PŘÍLOHY	D.6.3 (a, 2)

Tato dokumentace včetně všech příloh (s výjimkou dat poskytnutých objednatelem) je duševním vlastnictvím akciové společnosti Sweco Hydroprojekt a.s. Objednatel této dokumentace je oprávněn ji využít k účelům vyplývajícím z uzavřené smlouvy bez jakéhokoliv omezení. Jiné osoby (jak fyzické, tak právnické) nejsou bez předchozího výslovného souhlasu objednatele oprávněny tuto dokumentaci ani její části jakkoli využívat, kopírovat (ani jiným způsobem rozmnožovat) nebo zpřístupnit dalším osobám.
Poznámka: Podpisy zpracovatelů jsou připojeny pouze k výtisku číslo 01 nebo originálu přílohy (matrici).