


UXÁSP žTUÙVĚŮŠUSUX" Á/ÒÔPŮUŠUŮŮS" ÀÛÔP" T Œ

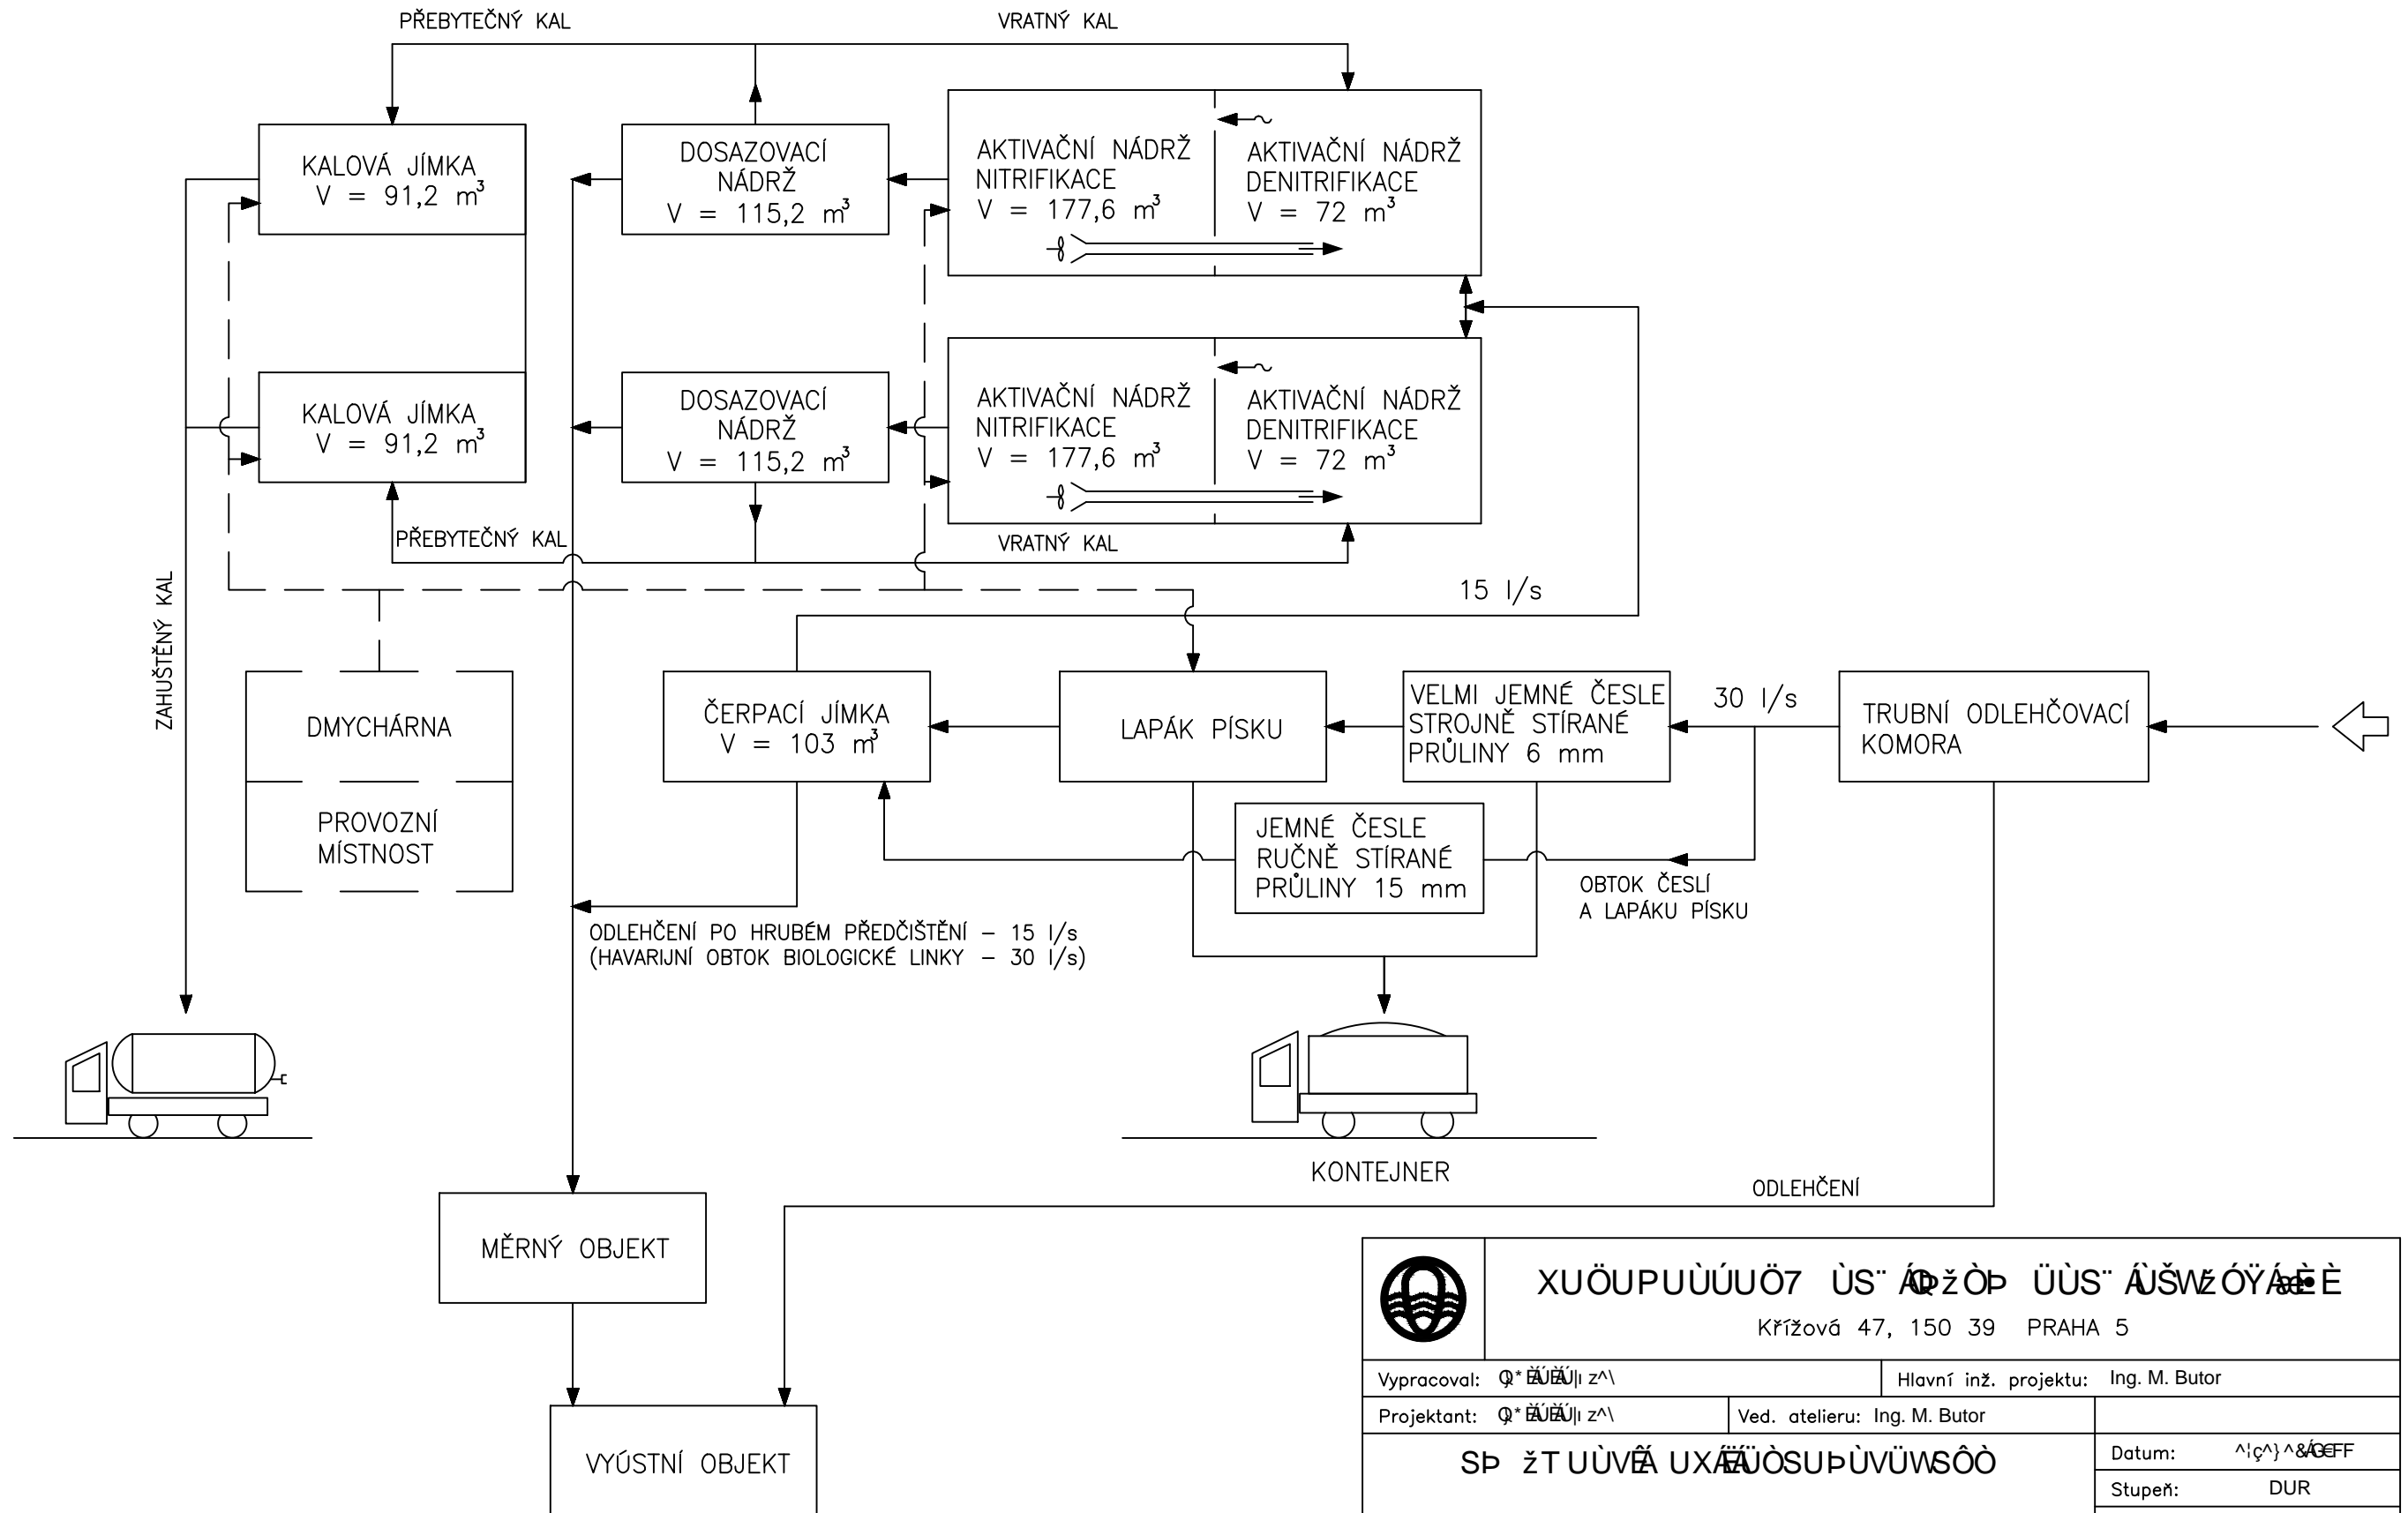

XUÖUPUÛÚÜÖ7 ÛS" ÄžÖP ÜÜS" ÄŠWÓYÁÈÈ

Křížová 47, 150 39 PRAHA 5

Vypracoval: Q* ĚŮĚŮ| z^\\

Hlavní inž. projektu: Ing. M. Butor

Projektant: Q* ĚŮĚŮ| z^\\

Ved. atelieru: Ing. M. Butor

SP žT UÙVĚ UXĚÜÒS UǾÙVÜWŁÔÒ

Datum: 15.05.2024

Stupeň: DUR

ÖẀ SÜÒÙX7ÄÖUSWT ÒPVOËÒ

Formát:	2 A4
---------	------

Investor: X[á| ç| â^ Áá| āā| æ^ Á| |æ| ÁÓ| |^•|æ| Æē| ĖĖ| ^&@ ç| áFí FĖT| |æ| ÁÓ| |^•|æ|

Zak.číslo: VIS - 3/11 - 019

ÓŠUSUX" Á/ÒÔP↳UŠUÕŦS" ÀÛÔP" T Œ

Meritko:	Cislo prílohy: D.6
----------	------------------------------