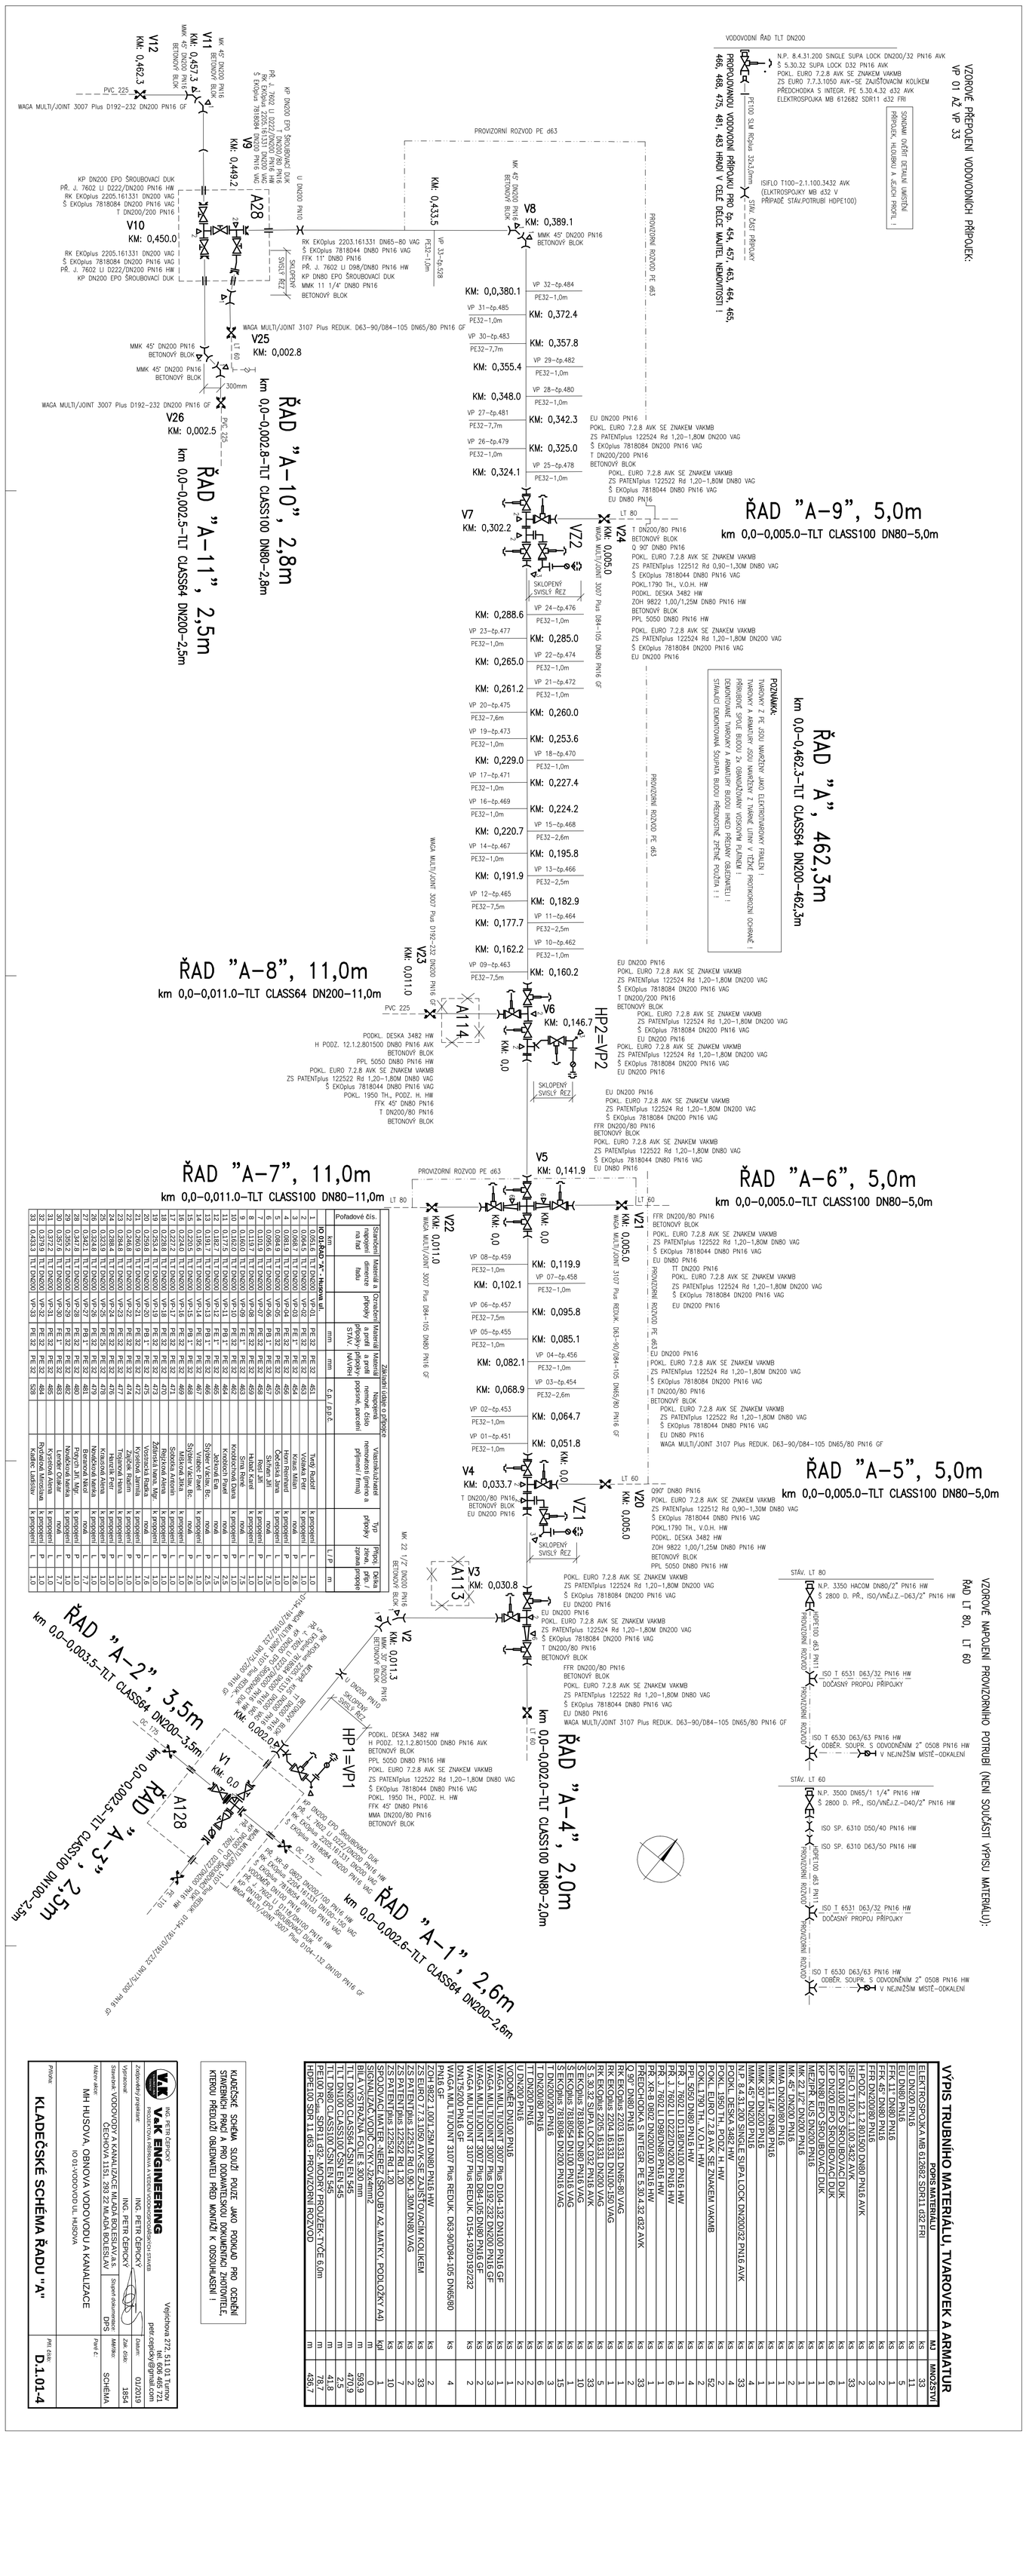

VÝPIS TRUBNÍHO MATERIÁLU, TVAROVEK A ARMATUR

POPIS MATERIÁLU	MJ	MNOŽSTVÍ
ELEKTROSPOJKA MB 612682 SDR11 d32 FRI	ks	33
EU DN200 PN16	ks	11
EU DN80 PN16	ks	5
FFK 11° DN80 PN16	ks	1
FFK 45° DN80 PN16	ks	2
FFR DN200/80 PN16	ks	3
H PODZ. 12.1.2.801500 DN80 PN16 AVK	ks	1
ISIFLO T100-2.1.100.3432 AVK	ks	33
KP DN100 EPO ŠROUBOVACÍ DUK	ks	1
KP DN200 EPO ŠROUBOVACÍ DUK	ks	6
KP DN80 EPO ŠROUBOVACÍ DUK	ks	1
MEZIPŘÍR. KUS DN200 PN16	ks	1
MK 22 1/2° DN200 PN16	ks	2
MK 45° DN200 PN16	ks	3
MMA DN200/80 PN16	ks	1
MMK 11 1/4° DN80 PN16	ks	1
MMK 30° DN200 PN16	ks	1
MMK 45° DN200 PN16	ks	4
N.P. 8.4.31.200 SINGLE SUPA LOCK DN200/32 PN16 AVK	ks	33
PODKL. DESKA 3482 HW	ks	4
POKL. 1950 TH., PODZ. H. HW	ks	2
POKL. EURO 7.2.8 AVK SE ZNAKEM VAKMB	ks	52
POKL.1790 TH., V.O.H. HW	ks	2
PPL 5050 DN80 PN16 HW	ks	4
PŘ. J. 7602 LI D118DN100 PN16 HW	ks	1
PŘ. J. 7602 LI D222/DN200 PN16 HW	ks	6
PŘ. J. 7602 LI D308/DN80 PN16 HW	ks	1
PŘÍR. KUS 7602 LI D308/DN80 PN16 HW	ks	1
PŘEDCHODKA S INTEGR. PE 5.30.4.32 d32 AVK	ks	33
Q 90° DN80 PN16	ks	2
RK EKOplus 2203.161331 DN65-80 VAG	ks	1
RK EKOplus 2204.161331 DN100-150 VAG	ks	1
RK EKOplus 2205.161331 DN200 VAG	ks	5
Š 5.30.32 SUPA LOCK D32 PN16 AVK	ks	33
Š EKOplus 7818044 DN80 PN16 VAG	ks	1
Š EKOplus 7818054 DN100 PN16 VAG	ks	1
Š EKOplus 7818084 DN200 PN16 VAG	ks	15
T DN200/80 PN16	ks	3
T DN200/200 PN16	ks	6
TT DN200 PN16	ks	2
U DN200 PN16	ks	2
VODOMĚR DN100 PN16	ks	1
WAGA MULTIJOINT 3007 Plus D104-132 DN100 PN16 GF	ks	1
WAGA MULTIJOINT 3007 Plus D132-232 DN200 PN16 GF	ks	3
WAGA MULTIJOINT 3107 Plus REDUK. D54-192/D132/232 DN125/200 PN16 GF	ks	2
WAGA MULTIJOINT 3107 Plus REDUK. D63-90/D84-105 DN65/80 PN16 GF	ks	4
ZÁVĚR DN80 PN16	ks	1
ZS PATENTplus 122512 Rd 0,90-1,30M DN80 VAG	ks	10
ZS PATENTplus 122522 Rd 1,20-1,80M DN80 VAG	ks	7
ZS PATENTplus 122524 Rd 1,20	ks	10
SPOJOVACÍ MATER.-NEREZ (ŠROUBY A2, MATKY, PODLOŽKY A4)	kpl	1
SIGNALIZAČ.VODIČ CYKY-J2x4mm2	m	0
BÍLÁ VÝSTRAŽNÁ FOLIE š.300 mm	m	593,9
TLT DN200 CLASS64 ČSN EN 545	m	470,9
TLT DN100 CLASS100 ČSN EN 545	m	2,5
TLT DN80 CLASS100 ČSN EN 545	m	41,8
PE100 RC$_{Plus}$ SDR11 d32- MODRÝ PROUŽEK-TYČE 6,0m	m	78,7
HDPE100 SDR 11 d63 - PROVIZORNÍ ROZVOD	m	436,7

| Pořadové čís. | IO 01-ŘAD "A" - Hutsova ul. | | |