


OBNOVOVANÉ INŽENÝRSKÉ SÍTĚ

- VODOVOD (IO 01)
- PROPOJOVANÉ VODOVODNÍ PŘÍPOJKY (IO 01)
- KANALIZACE (IO 02 – UL. HUSOVA)
- KANALIZACE (IO 03 – UL. MATTUŠOVA)
- PROPOJOVANÉ KANALIZAČNÍ PŘÍPOJKY (IO 02, IO 03)

POZEMKY:

- 2394 DOTČENÉ OBNOVOVANÝM VODOVODEM NEBO KANALIZACÍ

 <b>ING. PETR ČEPICKÝ</b> <b>V&amp;K ENGINEERING</b> PROJEKTOVÁ PŘÍPRAVA A VEDENÍ VODOHOSPODÁŘSKÝCH STAVEB		Vejřichova 272, 511 01 Turnov tel. 606 465 721 petr.cepicky@gmail.com	
Zodpovědný projektant:		ING. PETR ČEPICKÝ	Datum: 01/2019
Vypracoval:		ING. PETR ČEPICKÝ	Zak. číslo: 1854
Stavebník: VODOVODY A KANALIZACE MLADÁ BOLESLAV, a.s. ČECHOVA 1151, 293 22 MLADÁ BOLESLAV		Stupeň dokumentace: DPS	Měřítko: 1:1 000
Název akce: MH HUSOVA, OBNOVA VODOVODU A KANALIZACE IO 01-VODOVOD UL. HUSOVA, IO 02-KANALIZACE UL. HUSOVA IO 03-KANALIZACE UL. MATTUŠOVA		Paré č.:	
Příloha: <b>KATASTRÁLNÍ SITUAČNÍ VÝKRES č.1</b>		Přil. číslo: <b>C.4.1</b>	

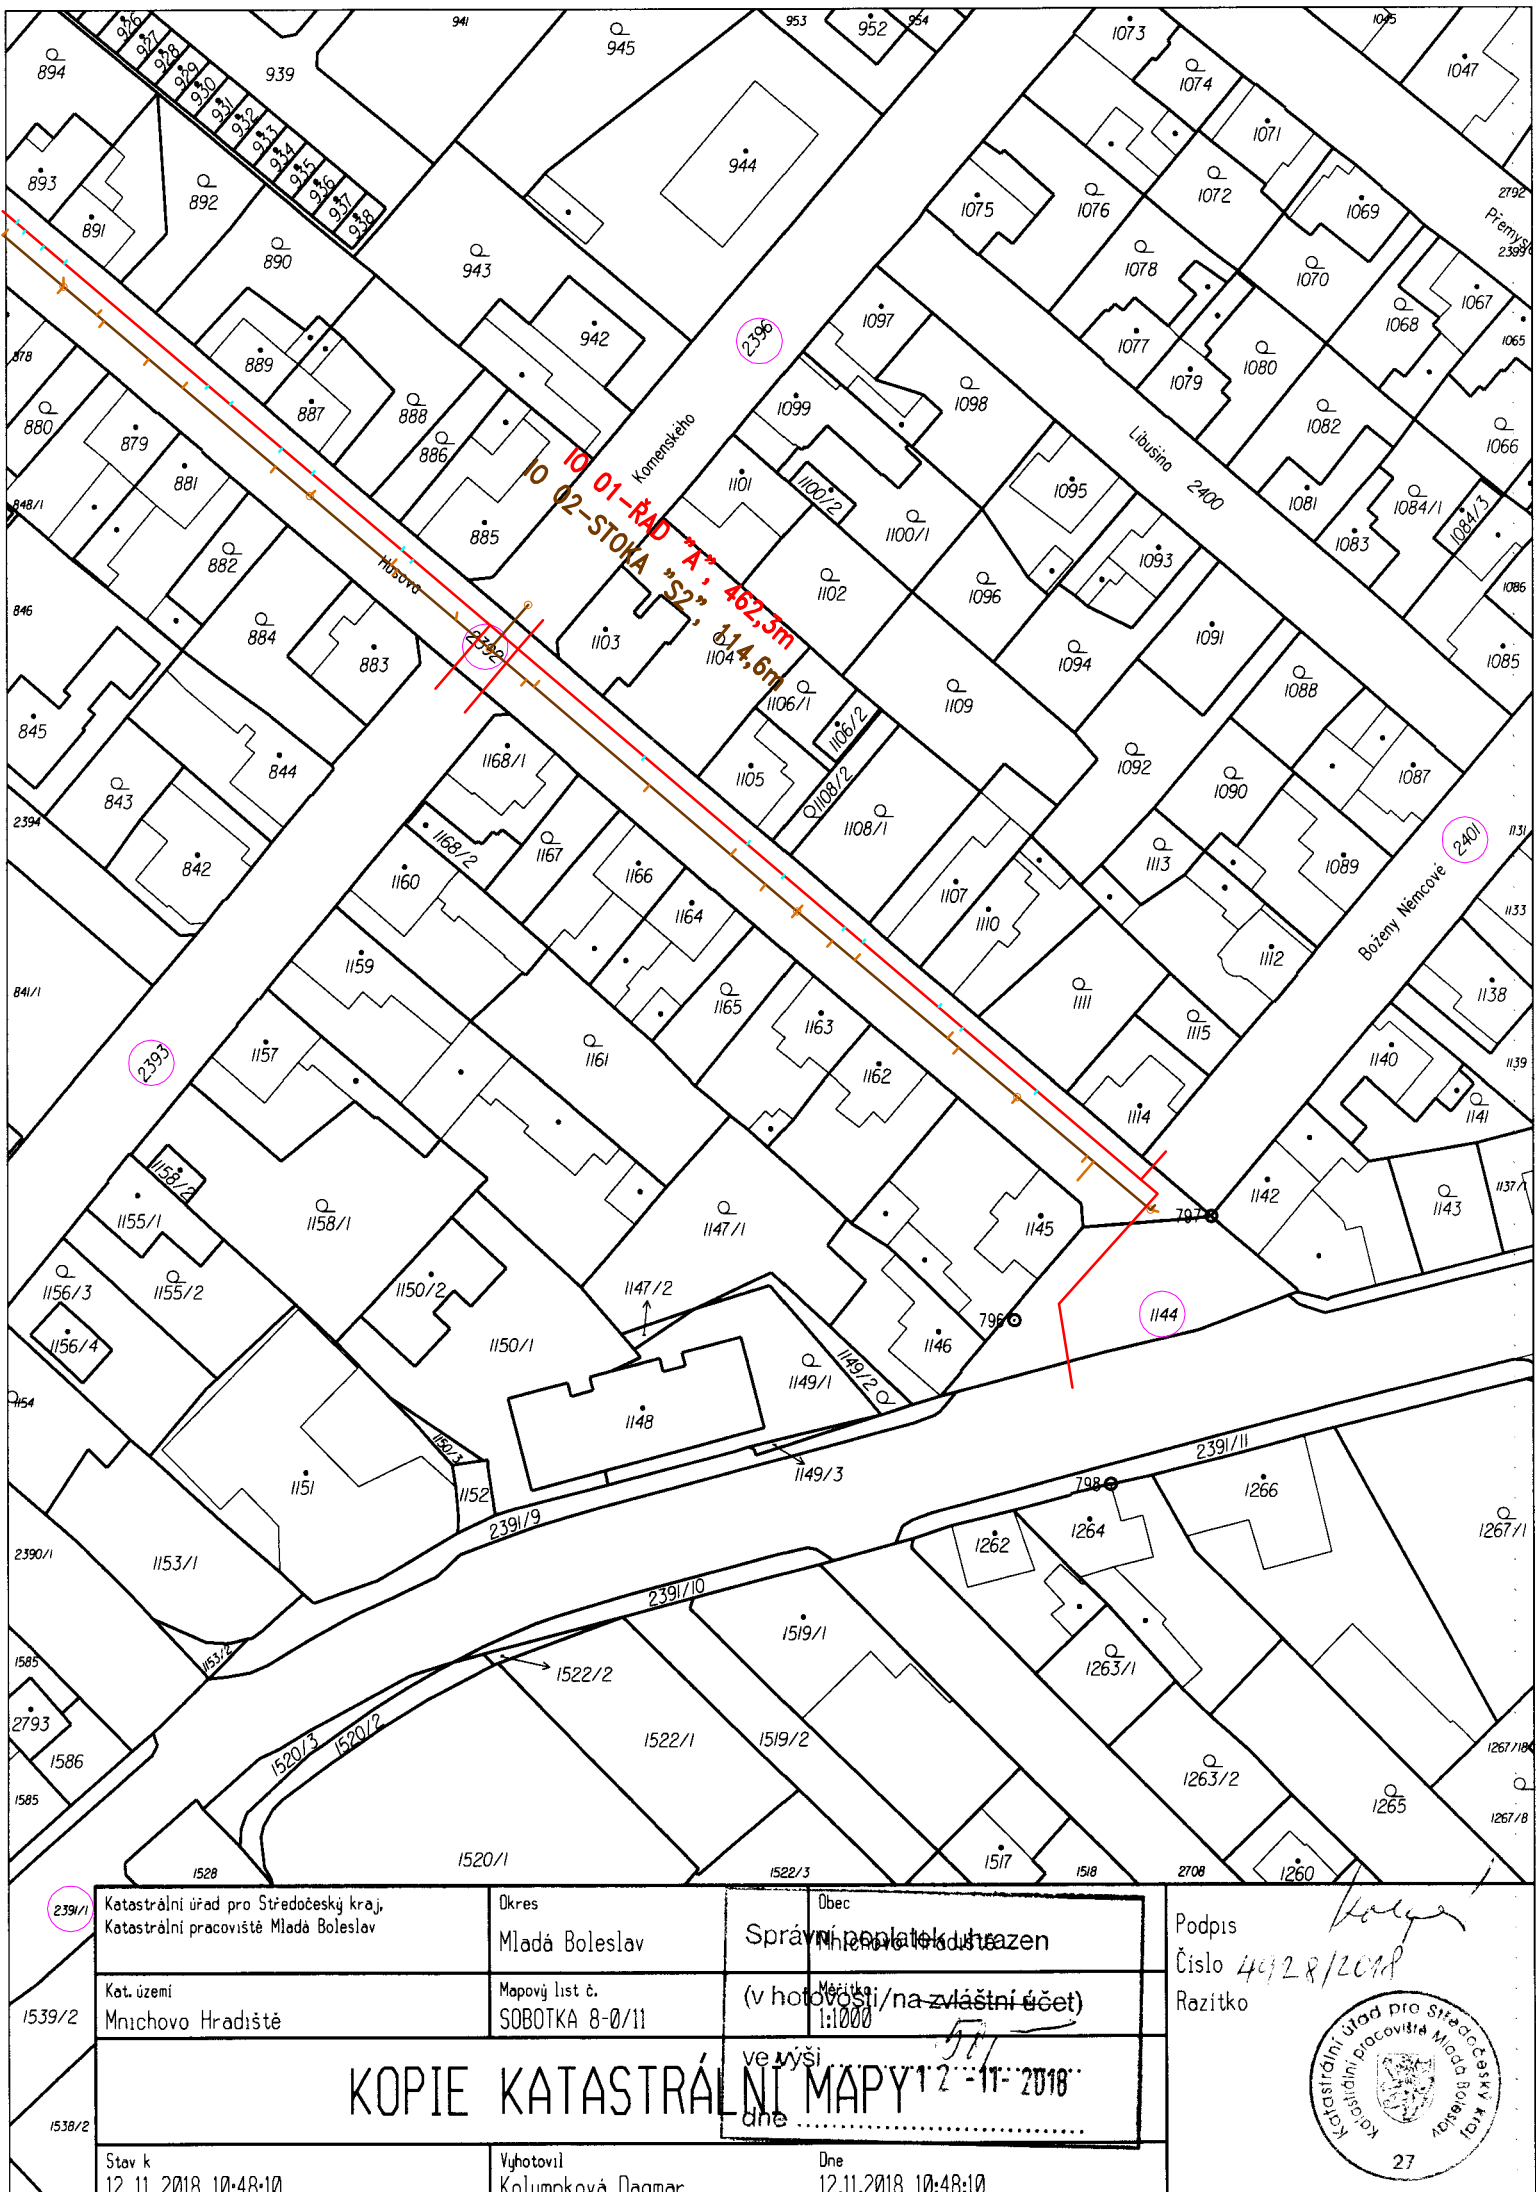

OBNOVOVANÉ INŽENÝRSKÉ SÍTĚ

- VODOVOD (IO 01)
- PROPOJOVANÉ VODOVODNÍ PŘÍPOJKY (IO 01)
- KANALIZACE (IO 02 – UL. HUSOVA)
- KANALIZACE (IO 03 – UL. MATTUŠOVA)
- PROPOJOVANÉ KANALIZAČNÍ PŘÍPOJKY (IO 02, IO 03)

POZEMKY:

- 2394 DOTČENÉ OBNOVOVANÝM VODOVODEM NEBO KANALIZACÍ

 <b>ING. PETR ČEPICKÝ</b> <b>V&amp;K ENGINEERING</b> PROJEKTOVÁ PŘÍPRAVA A VEDENÍ VODOHOSPODÁŘSKÝCH STAVEB		Vejřichova 272, 511 01 Turnov tel. 606 465 721 petr.cepicky@gmail.com	
Zodpovědný projektant:		ING. PETR ČEPICKÝ	Datum: 01/2019
Vypracoval:		ING. PETR ČEPICKÝ	Zak. číslo: 1854
Stavebník: VODOVODY A KANALIZACE MLADÁ BOLESLAV, a.s. ČECHOVA 1151, 293 22 MLADÁ BOLESLAV		Stupeň dokumentace: DPS	Měřítko: 1:1 000
Název akce: MH HUSOVA, OBNOVA VODOVODU A KANALIZACE IO 01-VODOVOD UL. HUSOVA, IO 02-KANALIZACE UL. HUSOVA IO 03-KANALIZACE UL. MATTUŠOVA		Paré č.:	
Příloha: <b>KATASTRÁLNÍ SITUAČNÍ VÝKRES č.2</b>		Přil. číslo: <b>C.4.2</b>	