ÚZEMÍ
POVRCH ÚZEMÍ
PARCELNÍ ČÍSLO
ROZSAH PLATNOSTI SOND

PODÉLNÝ PROFIL
ŘAD "A"

MĚŘÍTKO:
1:500/1:100

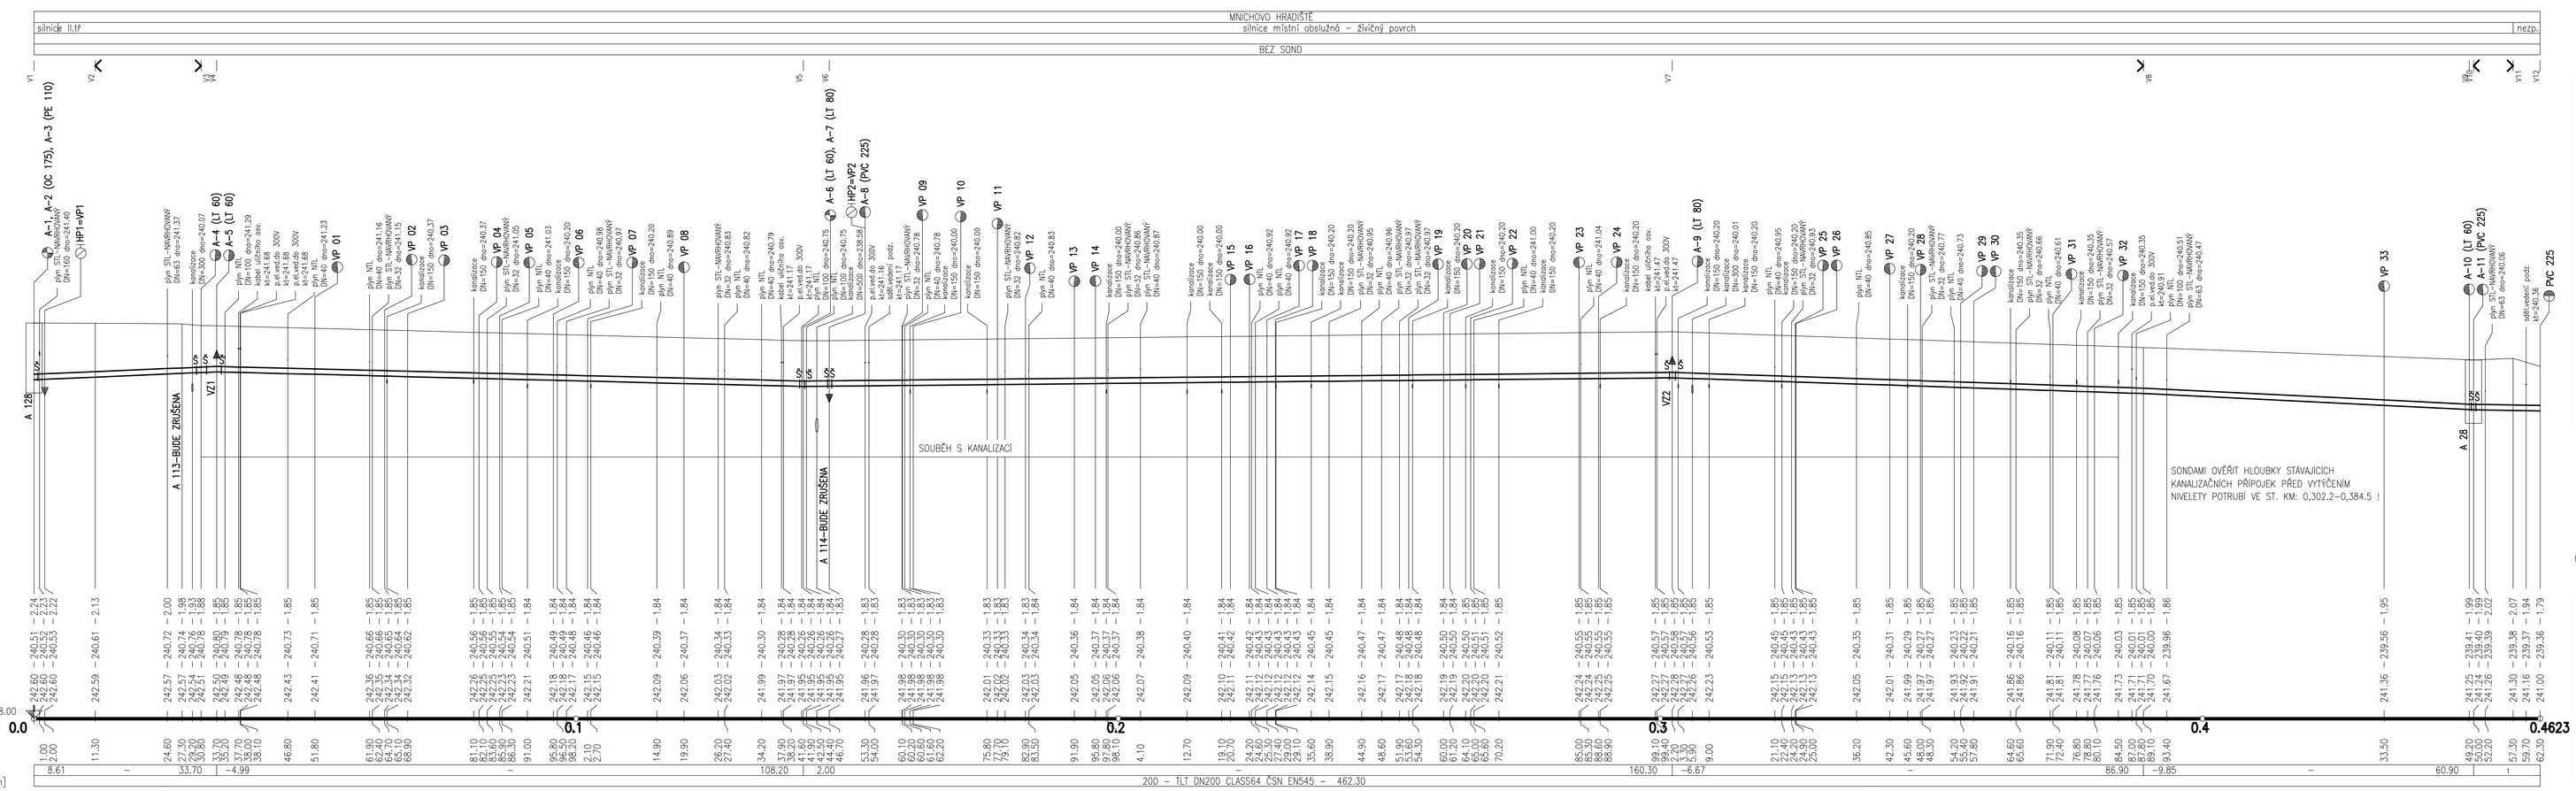

pož. sklon–délka
I –3.25 – 12.30

VP–1

PROPOJOVANOU VODOVODNÍ PŘÍPOJKU PRO: čp. 454, 457, 463, 464, 465, 466, 468, 475, 781, 483 HRADÍ V CELÉ DÉLCE MAJETEL NEMOVITOSTI

VÝŠKOVÝ SYSTÉM ČS JNS/Balt p.v.

Základní údaje o přípojce

Přípojková č.ú.	Orientační napojení na řad	Materiál a dimenze řadu	Označení přípojky	Materiál a profil přípojky STÁV.	Materiál a profil přípojky NÁVRH	Vlastník/uživatel nemovitosti (jméno a příjmení / firma)	Typ přípojky	Přípoj. závla, přip. / zpravy	Délka přípojky
km				mm	mm	č.p. / p.p.č.			L / P m
ŘÁD "A" - Husova ul.									
1	0,051.6	TLT DN200	VP-01		PE 32	PE 32	451	Tvrdý Rudolf	k propojení	L	1,0
2	0,064.5	TLT DN200	VP-02		PE 32	PE 32	453	Vránek Petr	k propojení	L	1,0
3	0,068.7	TLT DN200	VP-03		PE 1"	PE 32	454	Kraus Milan	nová	P	2,6
4	0,083.1	TLT DN200	VP-04		PE 32	PE 32	456	Horn Reinhard	k propojení	P	1,0
5	0,084.9	TLT DN200	VP-05		PE 32	PE 32	455	Čečetová Jana	k propojení	L	1,0
6	0,095.4	TLT DN200	VP-06		PB 1"	PE 32	457	Sichan Jiří	nová	L	7,5
7	0,101.9	TLT DN200	VP-07		PE 32	PE 32	458	Řeso Jiří	k propojení	P	1,0
8	0,115.7	TLT DN200	VP-08		PE 32	PE 32	459	Hubek Karel	k propojení	L	1,0
9	0,160.0	TLT DN200	VP-09		FE 1"	PE 32	463	Sma René	nová	L	7,5
10	0,182.2	TLT DN200	VP-10		PE 32	PE 32	462	Knoblochová Dana	k propojení	P	1,0
11	0,177.5	TLT DN200	VP-11		PB 1"	PE 32	464	Knoblich Pavel	nová	P	2,5
12	0,180.7	TLT DN200	VP-12		FE 1"	PE 32	465	Jirkovská Eva	nová	P	7,5
13	0,191.7	TLT DN200	VP-13		PB 1"	PE 32	466	Stýblo Václav, Ilic	nová	P	2,5
14	0,195.1	TLT DN200	VP-14		PE 32	PE 32	468	Vrabec Petr	k propojení	L	1,0
15	0,200.5	TLT DN200	VP-15		PE 1"	PE 32	469	Vodičková Pavel	nová	P	2,6
16	0,220.3	TLT DN200	VP-16		PE 32	PE 32	469	Mišhak Jiřa,	k propojení	L	1,0
17	0,222.2	TLT DN200	VP-17		PE 32	PE 32	471	Sobeska Antonín	k propojení	L	1,0
18	0,228.3	TLT DN200	VP-18		PE 32	PE 32	470	Řezníková Alena	k propojení	P	1,0
19	0,253.4	TLT DN200	VP-19		PE 32	PE 32	473	Břtenská hana, Mgr.	k propojení	L	1,0
20	0,259.8	TLT DN200	VP-20		PB 1"	PE 32	475	Vostracká Radka	nová	L	7,6
21	0,260.5	TLT DN200	VP-21		PE 32	PE 32	472	Kyselová Jarmila	k propojení	P	1,0
22	0,246.8	TLT DN200	VP-22		PE 32	PE 32	474	Zejdlík Radim	k propojení	P	1,0
23	0,284.6	TLT DN200	VP-23		PE 32	PE 32	477	Trojanová Hana	k propojení	L	1,0
24	0,288.4	TLT DN200	VP-24		PE 32	PE 32	476	Hanzlík Petr	k propojení	P	1,0
25	0,303.9	TLT DN200	VP-25		PE 25	PE 32	478	Kriaková Alena	k propojení	P	1,0
26	0,304.5	TLT DN200	VP-26		PE 32	PE 32	479	Nováčková hanka	k propojení	L	1,0
27	0,340.1	TLT DN200	VP-27		PB 1"	PE 32	481	Beranová Nikol	nová	L	7,7
28	0,347.6	TLT DN200	VP-28		PE 32	PE 32	480	Potych Jiří, Mgr.	k propojení	P	1,0
29	0,355.2	TLT DN200	VP-29		PE 32	PE 32	482	Nováčková hanka	k propojení	P	1,0
30	0,357.6	TLT DN200	VP-30		FE 1"	PE 32	483	Lender Oskar	nová	L	7,7
31	0,372.2	TLT DN200	VP-31		PE 32	PE 32	485	Kyselová Alena	k propojení	L	1,0
32	0,379.9	TLT DN200	VP-32		PE 32	PE 32	484	Ryšavková Miroslava	k propojení	P	1,0
33	0,403.1	TLT DN200	VP-33		PE 32	PE 32	528	Kadlec Ladislav	k propojení	L	1,0

ING. PETR ČEPICKÝ
VaK ENGINEERING
PROJEKTOVÁ PŘÍPRAVA A VEDENÍ VODOHOSPODÁŘSKÝCH STAVEB
Vejrichova 272, 511 01 Turnov
tel. 606 465 721
petr.cepicky@gmail.com

Zodpovědný projektant:	ING. PETR ČEPICKÝ	Datum:	01/2019
Vypracoval:	ING. PETR ČEPICKÝ	Zak. číslo:	1854
Stavebník: VODOVODY A KANALIZACE MLADÁ BOLESLAV,a.s. ČECHOVA 1151, 293 22 MLADÁ BOLESLAV		Stupeň dokumentace: DPS	Měřítko: 1:500/1:100
Název akce: MH HUSOVA, OBNOVA VODOVODU A KANALIZACE IO 01-VODOVOD UL. HUSOVA			Paré č.
Příloha: PODÉLNÝ PROFIL ŘADU "A"			Pří. číslo: D.1.01-3