


PŘÍČNÝ ŘEZ B - B

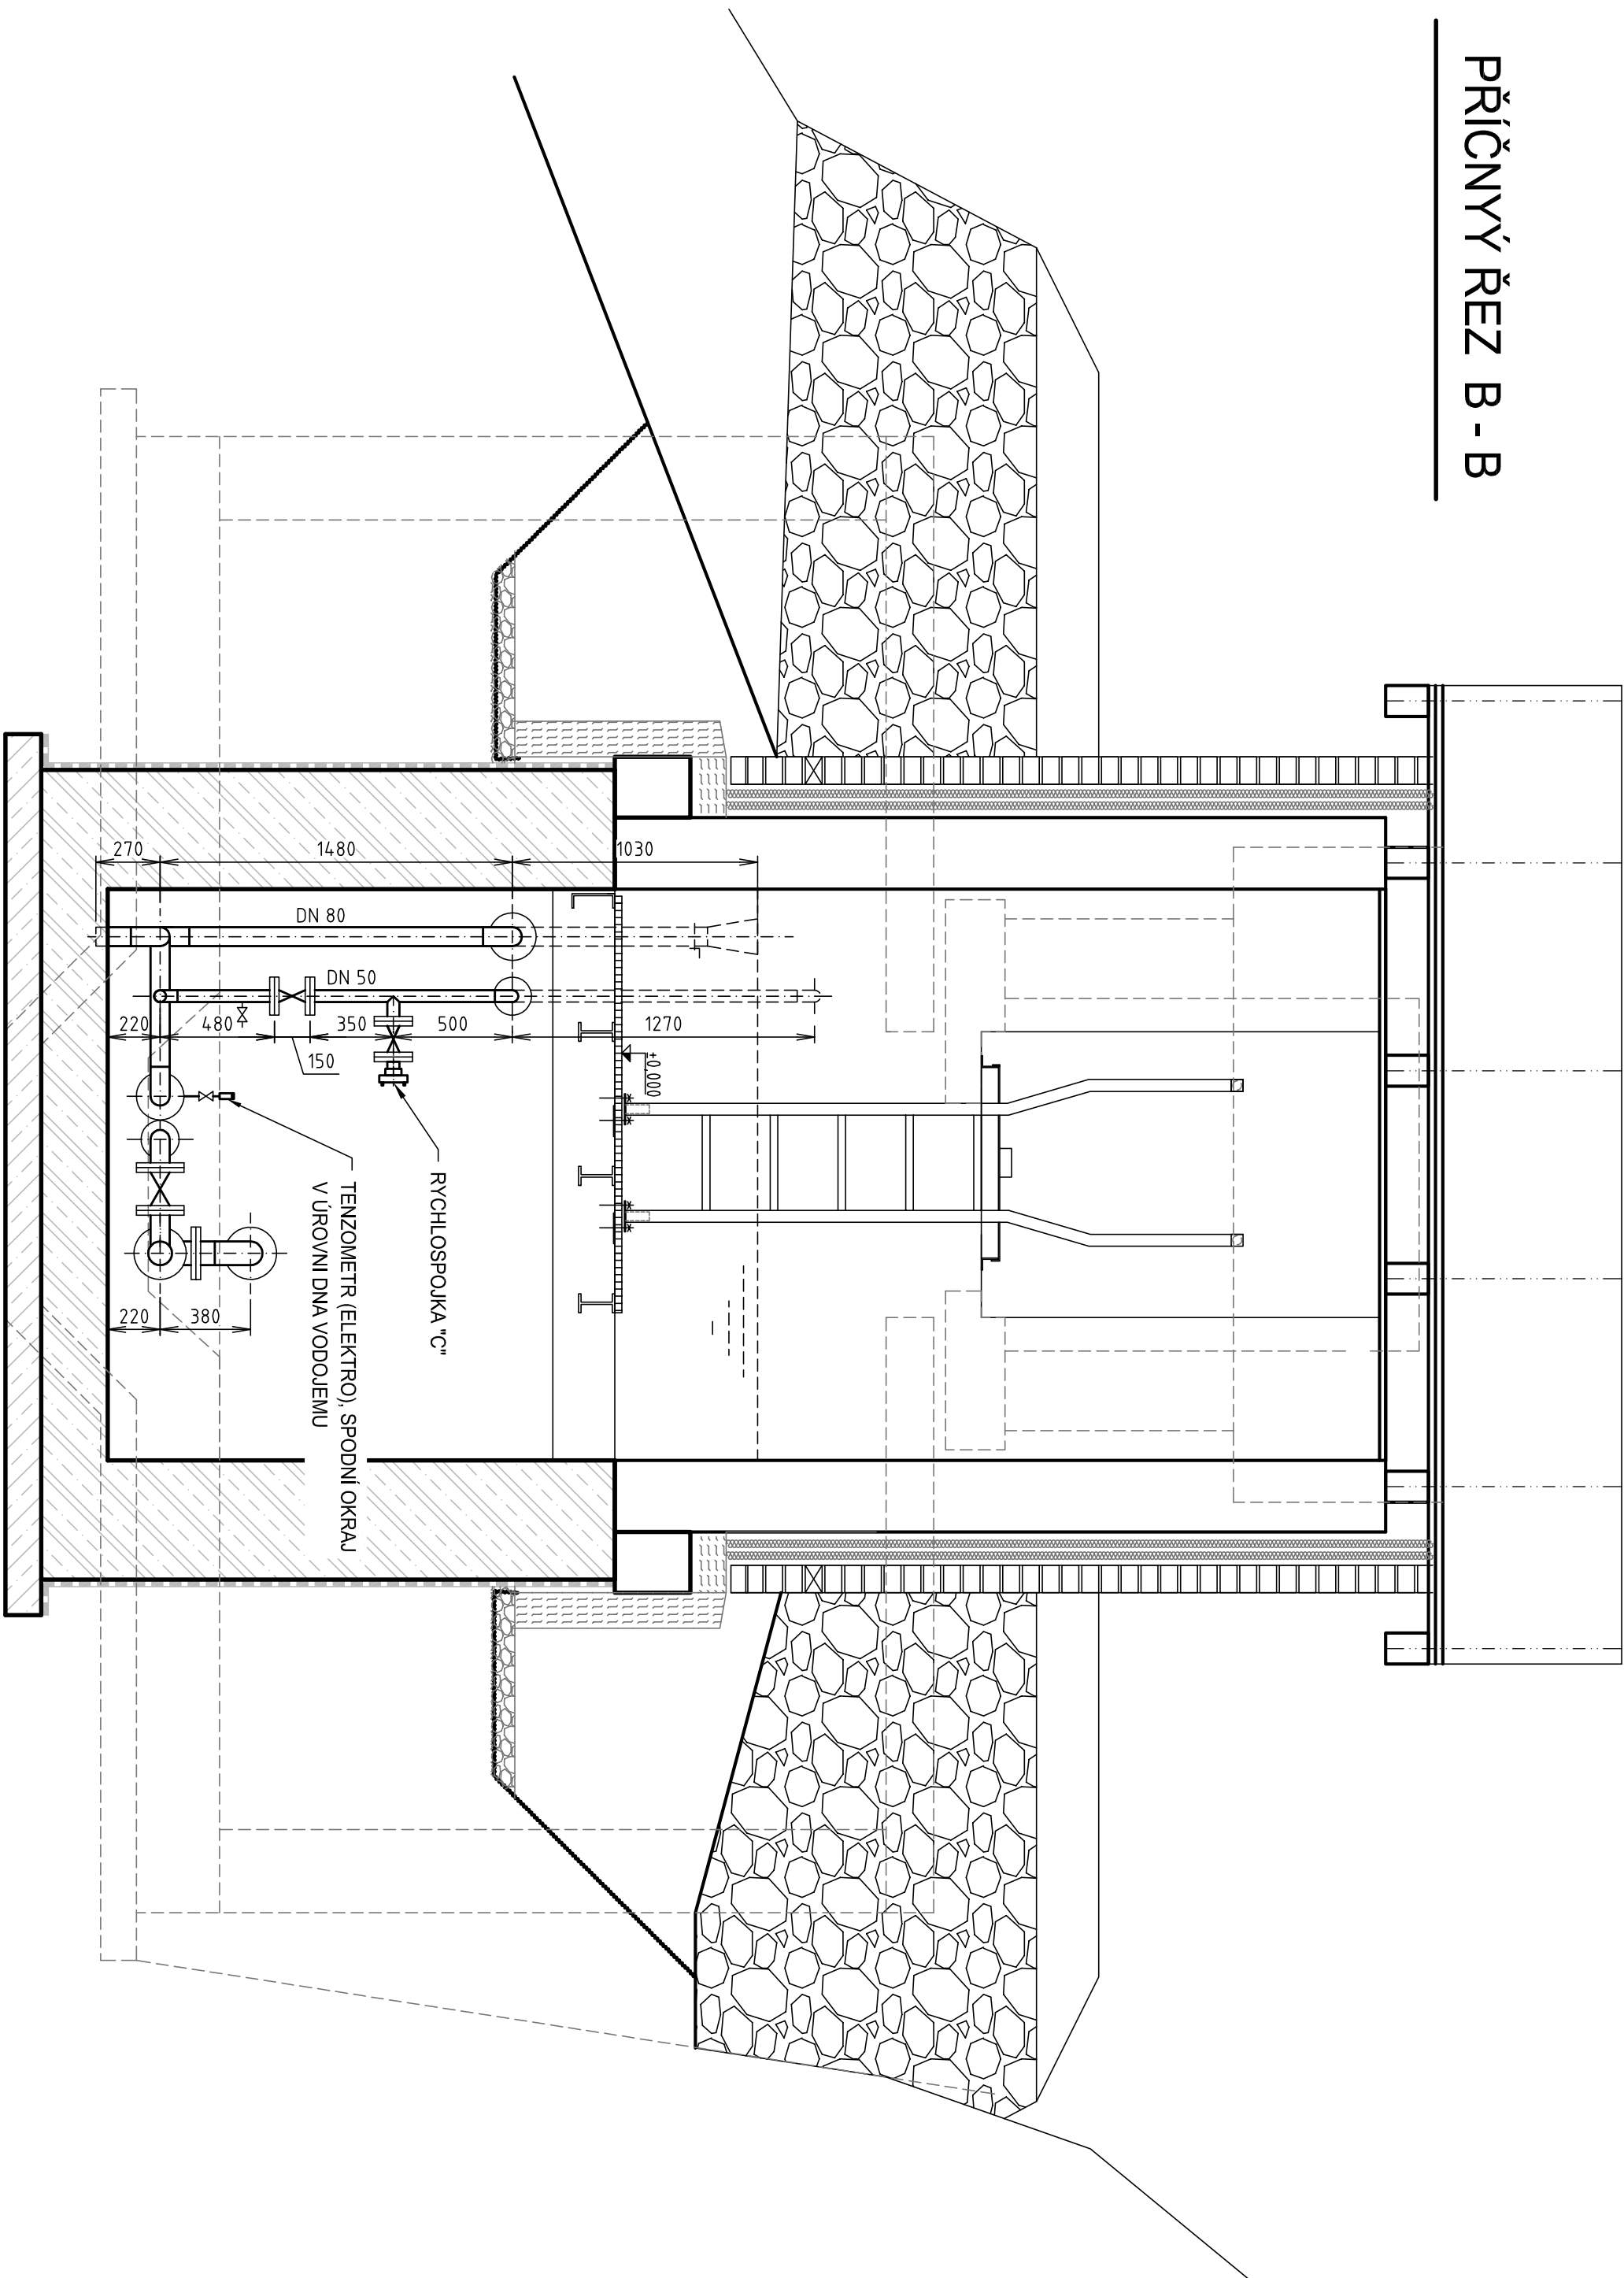

±0,000 = 323,76 m n.m. BpV



VODOHOSPODÁŘSKÉ INŽENÝRSKÉ SLUŽBY a.s.

Křtřová 47, 150 00 PRAHA 5

Vypracoval: V. Klouzal Ved. atelieru: Ing. M. Bator Hlavní inž. projektu: Ing. P. Hofmann

Projektant: V. Klouzal

S.V. MINICHOVO HRADIŠTĚ  
BOSEN, VDJ - REKONSTRUKCE  
PS 01 - STROJNĚ TECHNOLOGICKÁ ČÁST

Investor: Vodovody a kanalizace Mladá Boleslav, a.s., Čechova 1151, 293 22 Ml. Boleslav

PŘÍČNÝ ŘEZ B-B

Měřítko: 1:25  
Číslo přílohy: D.5.4