



ULOŽENÍ POTRUBÍ
1 : 20

ULOŽENÍ LITINOVÉ TROUBY HRDLOVÉ DN80 CLASS100 PN16
V ASFALTOVÉ VOZOVCE

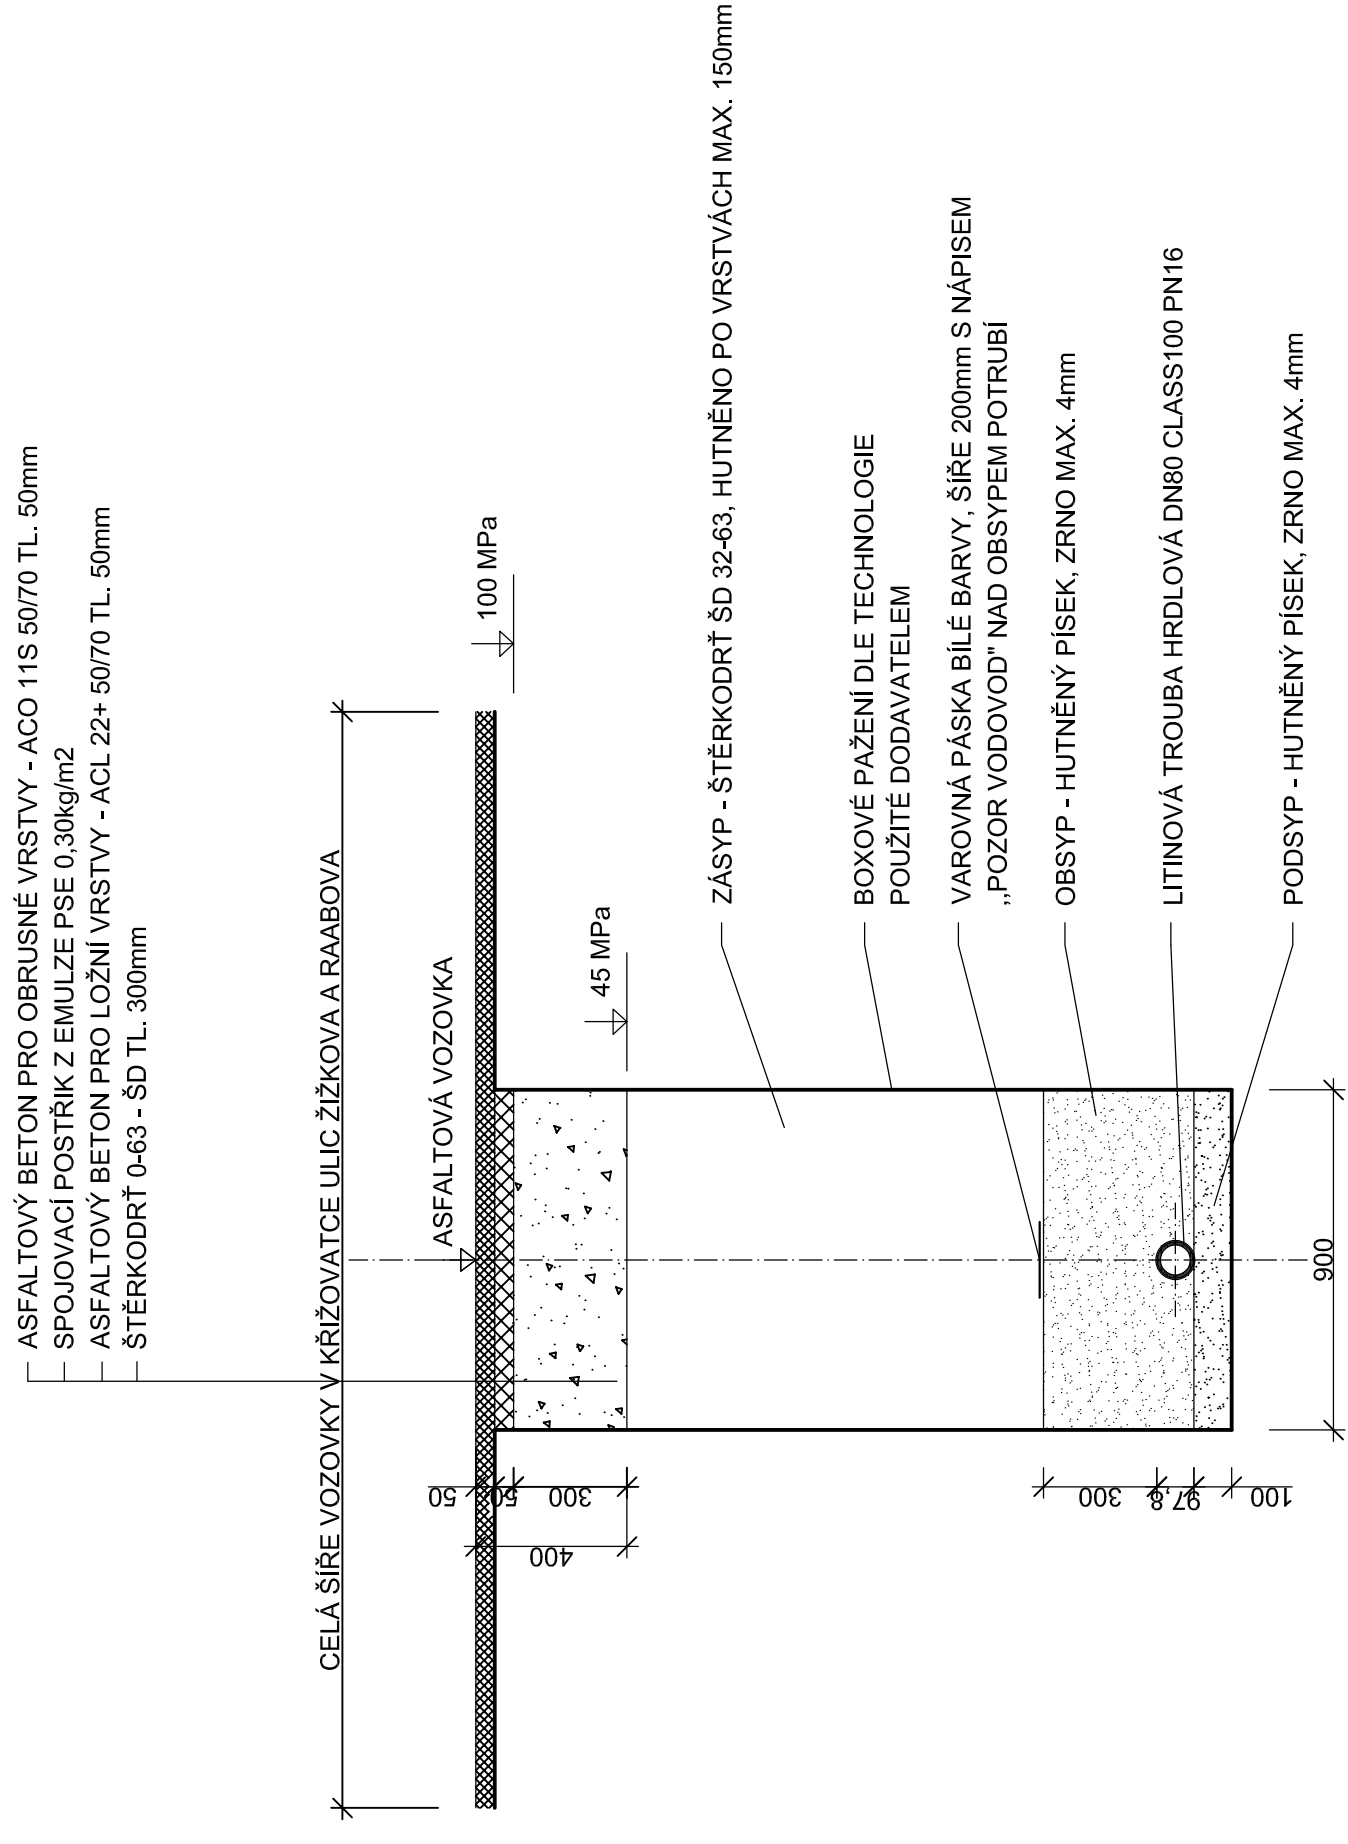

ULOŽENÍ HDPE100 RC TROUBY d32 SDR11
V ASFALTOVÉ VOZOVCE

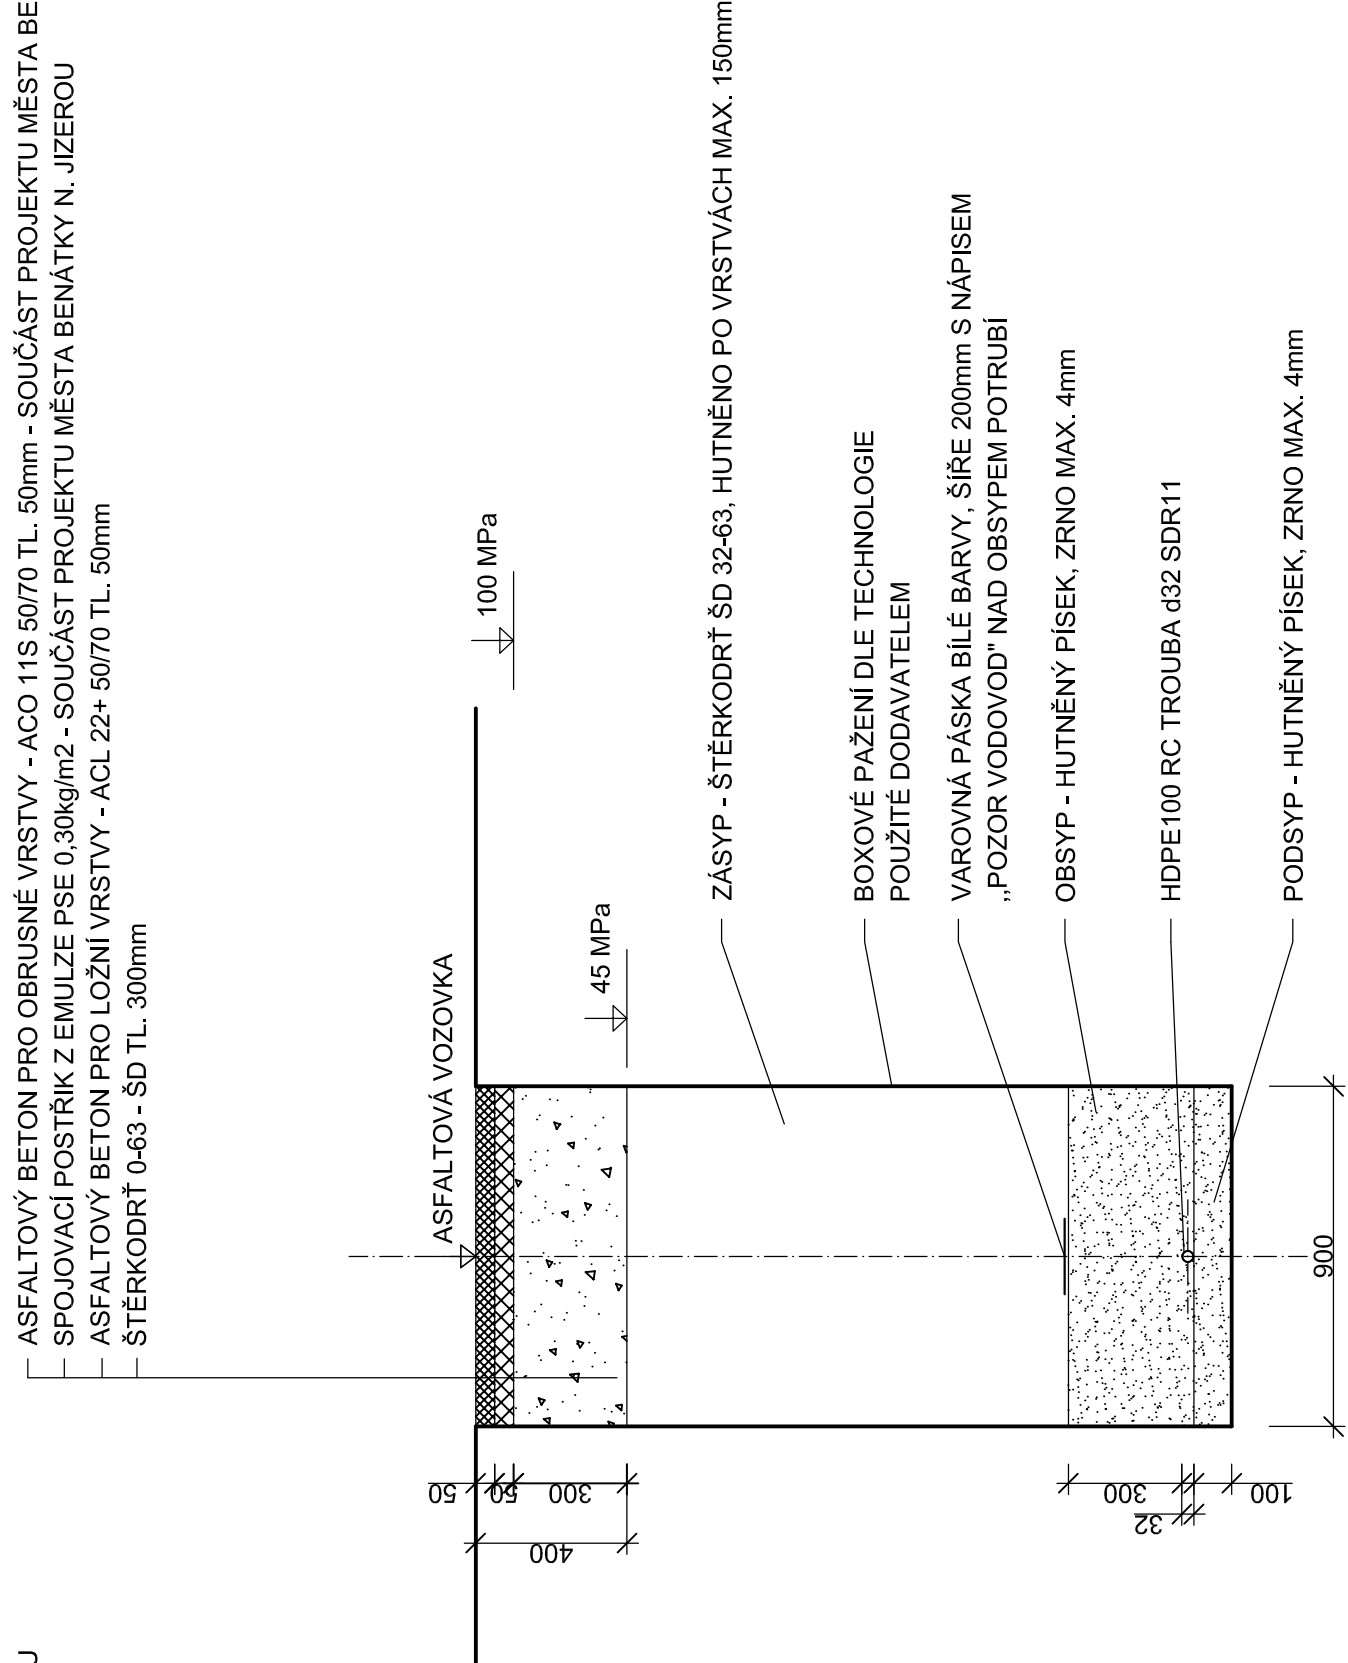

POZNÁMKA:
OBNOVA OBRUSNÉ VRSTVY A SPOJOVACÍHO POSTŘÍKU NAD VÝKOPOVOU RÝHOU A JÁMOU V ULICI ŽÍŽKOVA SOUČÁSTÍ PROJEKTU MĚSTA BENÁTKY NAD JIZEROU.
OBNOVA OBRUSNÉ VRSTVY A SPOJOVACÍHO POSTŘÍKU V KŘÍŽOVATCE ULIC ŽÍŽKOVA A RABOVA SOUČÁSTÍ PROJEKTU OBNOVY VODOVODNÍHO ŘÁDU.

SO 01 - OBNOVA VODOVODNÍHO ŘÁDU LT DN80

Zodp. projektant:	Vypracoval:	GEVOS <small>OVSKÁ 343 466 01 JABOHNEC NAD NISOU tel. 602 984 458</small>
Ing. M. Ulbrých	Z. Zobal	
Obec: Benátky nad Jizerou	KÚ: Nové Benátky	
Objednatel: VaK Mladá Boleslav, a.s., Čechova 1151, 293 22 Mladá Boleslav	Datum: I. 2019	
BENÁTKY NAD JIZEROU		Č. zakázky: 1828
OBNOVA VODOVODU A KANALIZACE		Číslo kopie: DPS
ULOŽENÍ POTRUBÍ		Měřtko: Č. přílohy: D.1.5 1 : 20