

ÚZEMÍ
POVRCH ÚZEMÍ
PARCELY
ULICE
VZDÁLENOST ŠACHET
NÁZVY ŠACHET

Staré Benátky
Asfaltová vozovka
136/3
2
4.41

UV1


S1

- LEGENDA:
- 1) 200 - Kameninová trouba DN200 tř.160 - 4.41
 - 2) ul. Boženy Němcové

Podélný profil kanalizační přípojky

MĚŘÍTKO 1:100 / 1:50

Rušená kanalizační přípojka
4.41 m

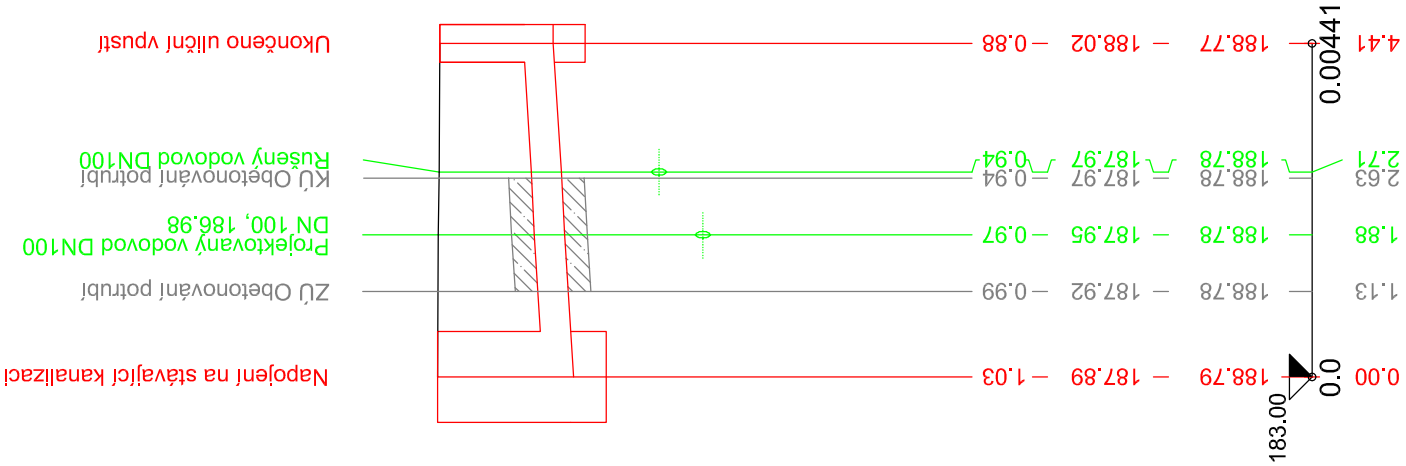

HLOUBKA VÝKOPU

KÓTA DNA POTRUBÍ

KÓTA TERÉNU

SROVNÁVACÍ ROVINA [m]

STANIČENÍ [Km],[m]

SKLON [promile] - DÉLKA [m]
DN [mm] - MATERIÁL - DÉLKA [m]
KAPACITA [l/s] - RYCHLOST [m/s] (dle: Colebrook)

29.48 - 4.41
1
57.37 - 1.83

SO 02 - OBNOVA VODOVODNÍHO ŘADU LT DN100

Výškový systém : Bpv.

Zodp. projektant:	Vypracoval:	GEVOS DVORSKÁ 748/9 466 01 JABLONEC NAD NISOU tel. 602 584 458
Ing. M. Ulbrych	Z. Zobal	
Obec: Benátky nad Jizerou	KÚ: Staré Benátky	
Objednatel: VaK Mladá Boleslav, a.s., Čechova 1151, 293 22 Mladá Boleslav		Datum: I. 2019
BENÁTKY NAD JIZEROU OBNOVA VODOVODU A KANALIZACE		Č. zakázky: 1828
		Číslo kopie:
		DPS
PODÉLNÝ PROFIL KANALIZAČNÍ PŘÍPOJKY		Měřítko: Č. přílohy: 1 : 100 / 50 D.2.6