ÚZEMÍ
POVRCH ÚZEMÍ
PARCELY
ULICE
VZDÁLENOST ŠACHET
NÁZVY ŠACHET

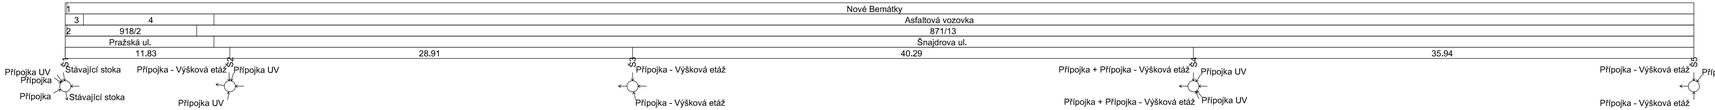

LEGENDA:
1) Staré Bemátky
2) 801/2
3) Krajnice
4) Asfaltová vozovka KSÚS

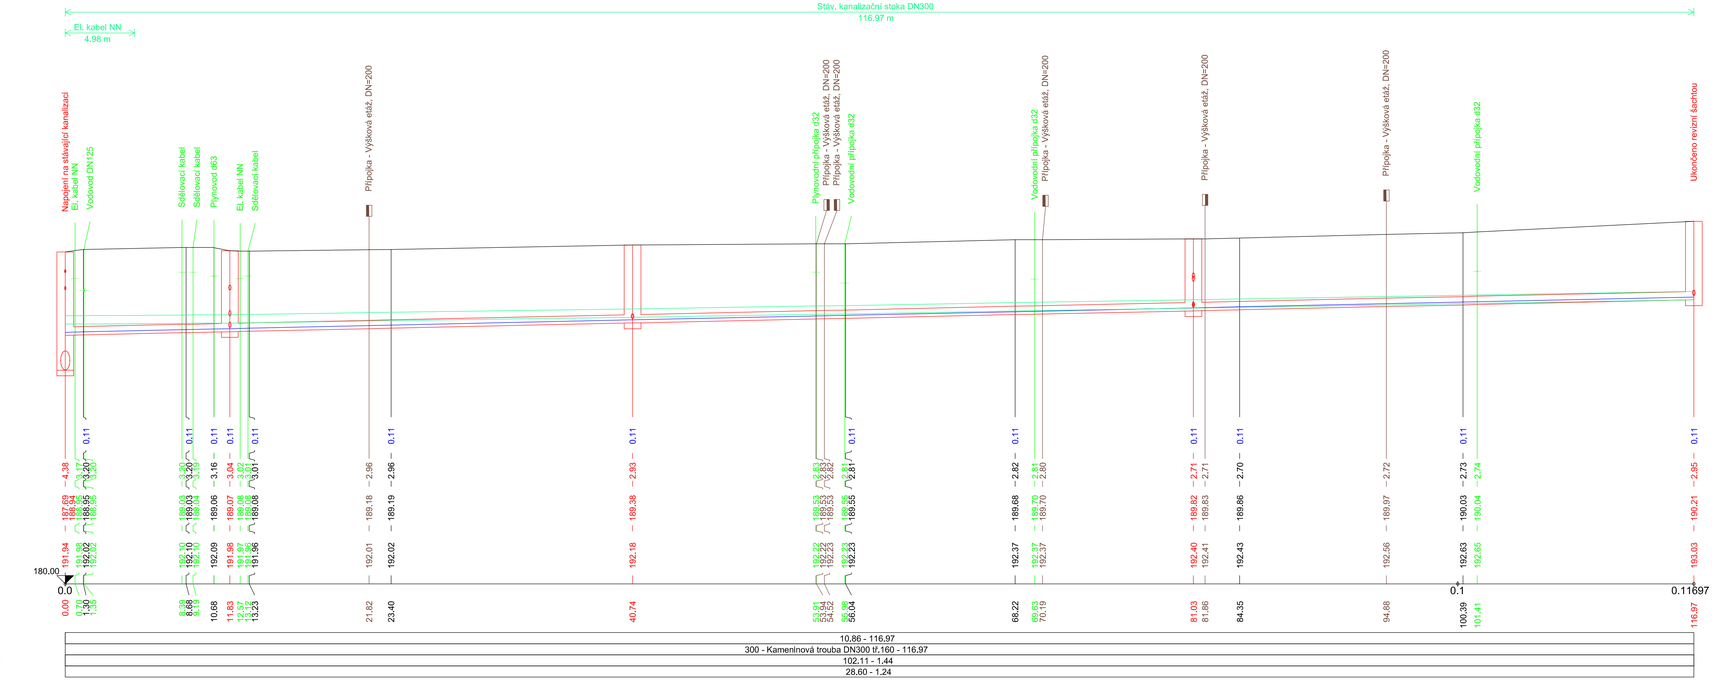

Podélný profil stoky

MĚŘÍTKO 1:200 / 1:100

SO 03.2 - OBNOVA KANALIZAČNÍ STOKY KT DN300

Výškový systém : Bpv.

Zodp. projektant:	Vypracoval:	GEVOS DVOŘSKÁ 7489 466 01 JABLONEC NAD NISOU tel. 602 594 458
Ing. M. Ulbrych	Z. Zobal	
Obec: Benátky nad Jizerou	KÚ: Nové Benátky, Staré Benátky	
Objednatel: VaK Mladá Boleslav, a.s., Čechova 1151, 293 22 Mladá Boleslav	Datum:	I. 2019
BENÁTKY NAD JIZEROU OBNOVA VODOVODU A KANALIZACE	Č. zakázky:	1828
	Číslo kopie:	
	DPS	
PODÉLNÝ PROFIL KANALIZAČNÍ STOKY	Měřítko: 1 : 200 / 100	Č. přílohy: D.3.5