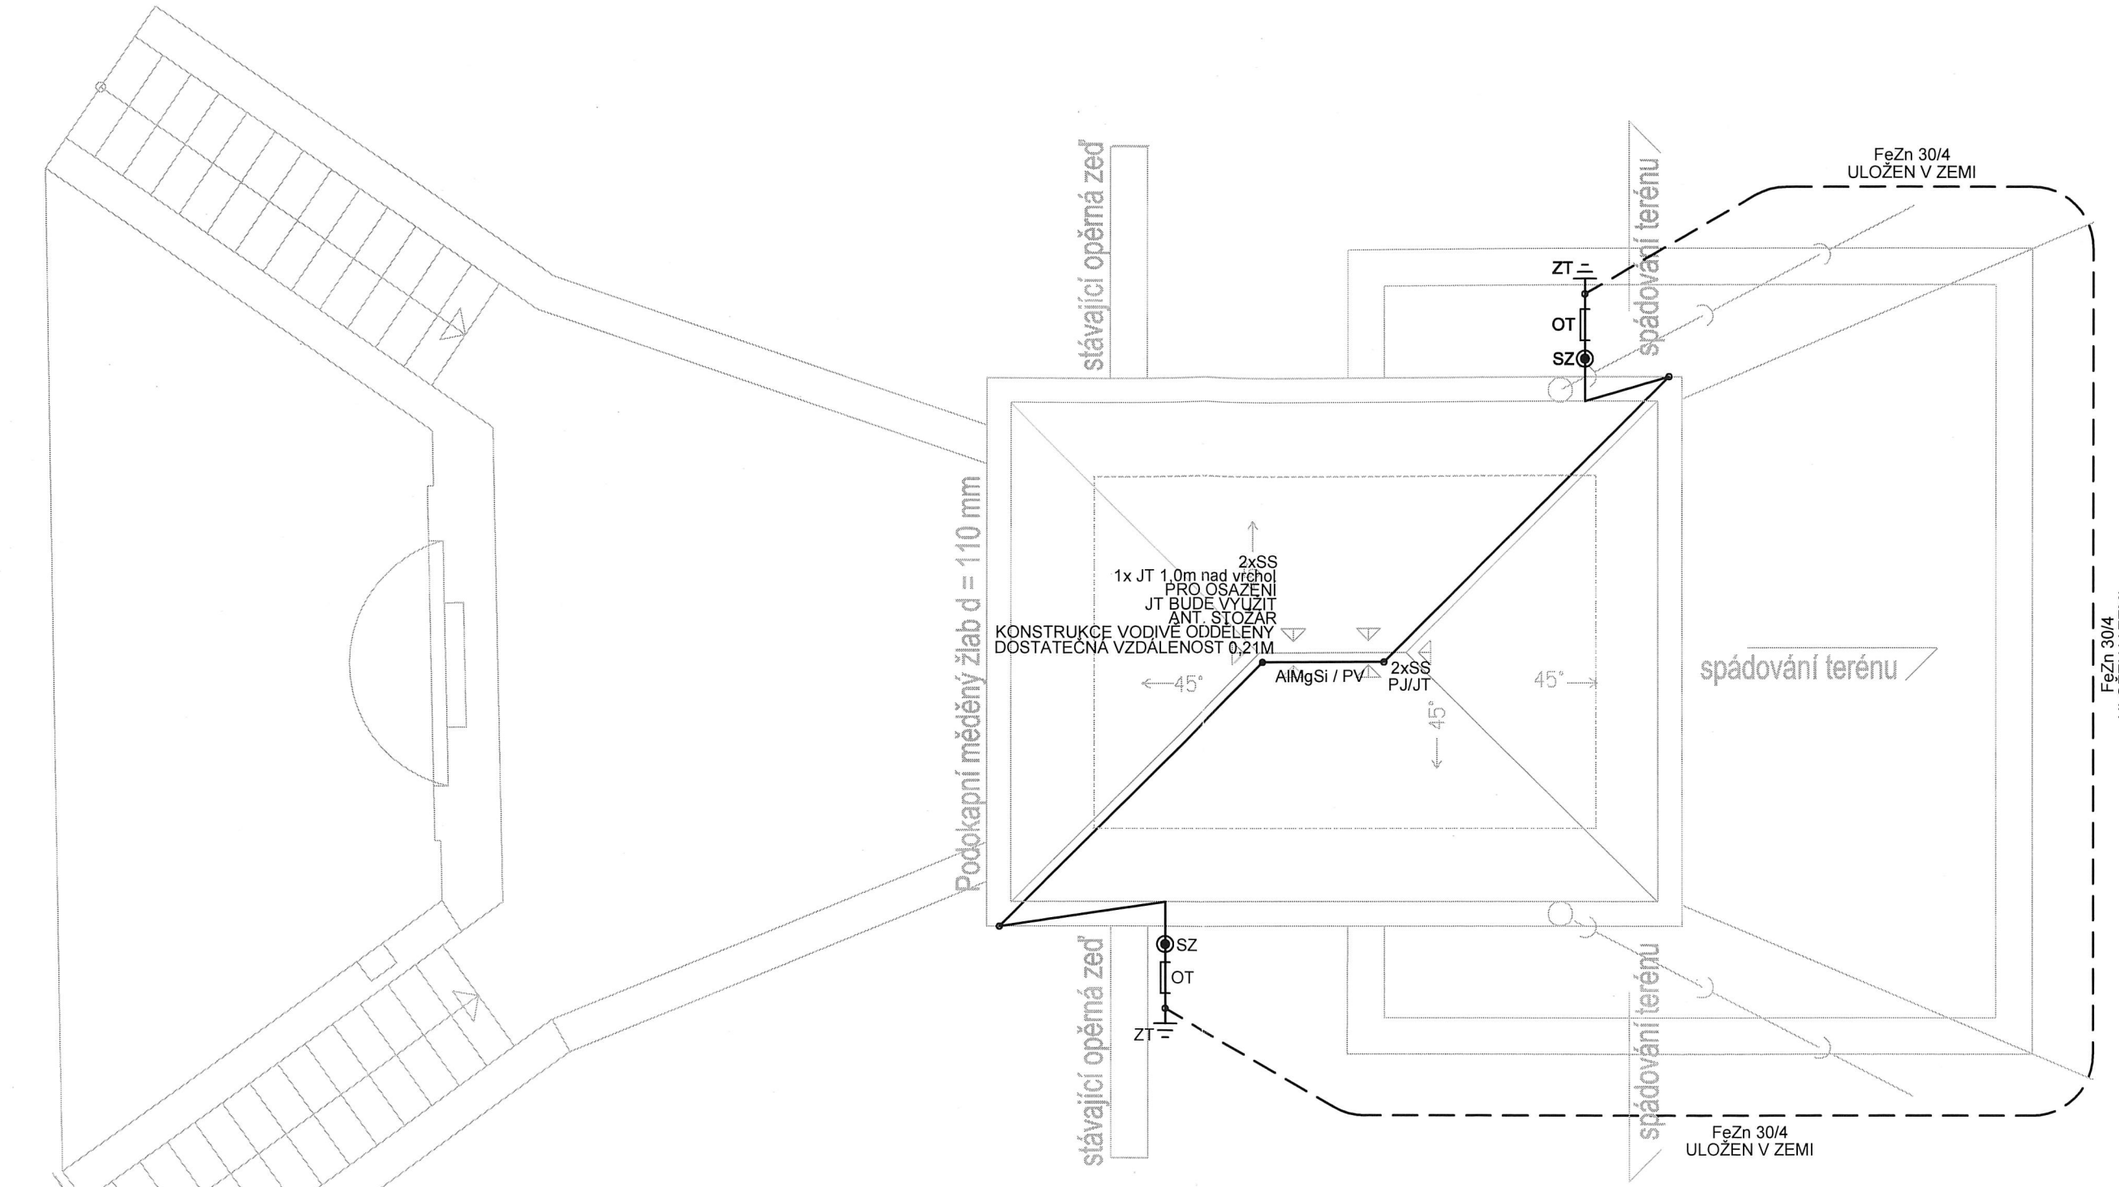

TŘÍDA LPS	II
POČET SVODŮ CELKEM	2
VZDÁLENOST JÍMAČŮ	1,0m
DOSTATEČNÁ VZDÁLENOST	0,21m
SVODY MAX ROZESTUP PO OBV. OBJEKTU	10m

POZNÁMKA

ZEMNÍCÍ PÁSEK FeZn 30/4 BUDE ULOŽEN V ZEMI - HL. ULOŽENÍ MIN. 1 M. V MÍSTĚ SVODU BUDE NA PÁSEK FeZn 30/4 NAVAŘEN/NASVORKOVÁN DRÁT FeZn prům. 10 A VYTAŽEN 2 M NAD TERÉN / DO ZKUŠEBNÍ SVORKY /. DÁLE BUDE PŘIPRAVEN VÝVOD PRO SBĚRNICI HL. POSPOJOVÁNÍ / PŘÍPOJNICE K 9259/Z / 0,5 M NAD TERÉN Z FeZn prům. 10. VEŠKERÉ SPOJE A VÝVODY NAD TERÉN / V DÉLCE MIN. 30CM NA KAŽDOU STRANU/ BUDOU IZOLOVÁNY ASFALTOVOU SMĚSÍ, LICÍ PRYSKYŘICÍ NEBO ANTIKOROZNÍ PÁSKOU. SVODY BLESKOSVODU LZE VHODNÝM ZPŮSOBEM UMÍSTIT NA SVODY OKAPŮ. NUTNO DODRŽET BEZPEČNOU VZDÁLENOST OD STÁVAJÍCÍCH VEDENÍ I KONCOVÝCH PRVKŮ ELEKTROINSTALACE A VŠECH VODIVÝCH KONSTRUKCÍ / KONZOLY,,STOŽÁRY, ANTÉNY, STAVEBNÍ KCE /. JÍMACÍ SOUSTAVA VČ. SVODŮ BUDE PROVEDENA Z MATERIÁLU AlMgSi NEBO FeZn. SVODY BUDOU PROVEDENY V MINIMÁLNÍ DÉLCE, OHYBY V POZVOLNÝCH, OTEVŘENÝCH ÚHLECH BEZ SMYČEK!!!

V OBJEKTU BUDOU OSAZENY SVODIČE PŘEPĚTÍ TYPU B A C. Lokálními svodiči přepětí musí být také vybavena veškerá zařízení el. zařízení umístěná na střešní kci / vpustě, VZT, atd. /.

3

Ing. JIŘÍ JECELÍN autorizovaný inženýr pro techniku prostředí staveb elektrotechnická zařízení ČKAIT 0008108

AUTORSKÝ NÁVRH	PROJEKTANT SPECIALISTA	
	Petr Odnoha IČO 620 10 093 17. listopadu 1284, 293 01 Mladá Boleslav m>775135151 t>326735391 e>odnoha@prozis.cz	PROZIS ŠAFAŘÍKOVA 277, MLADÁ BOLESLAV
KRAJ: Středočeský	STAVEBNÍ ÚŘAD: Mladá Boleslav	DATUM: 04/2018
INVESTOR: Vodovody a kanalizace Mladá Boleslav a.s., Čechova 1151, 293 01 Mladá Boleslav		STUPEŇ: DSP
NÁZEV AKCE: **Nástavba střechy na stávající objekt podzemního vodojemu na p.č. 10/2, a p.č. 11, oplocení pozemku 13/2, 13/3, 13/4 a 10/1 v obci Dalovice katastrální území Mladá Boleslav**		MĚŘÍTKO: 1:50 ZAK. ČÍSLO: FORMÁT: 2A4
OBSAH VÝKRESU: **STŘECHA BLESKOSVOD**		ELEKTROINSTALACE PROFESE: **D1.4.el** ČÍSLO VÝKRESU: **2**