



LT DN 80, 100

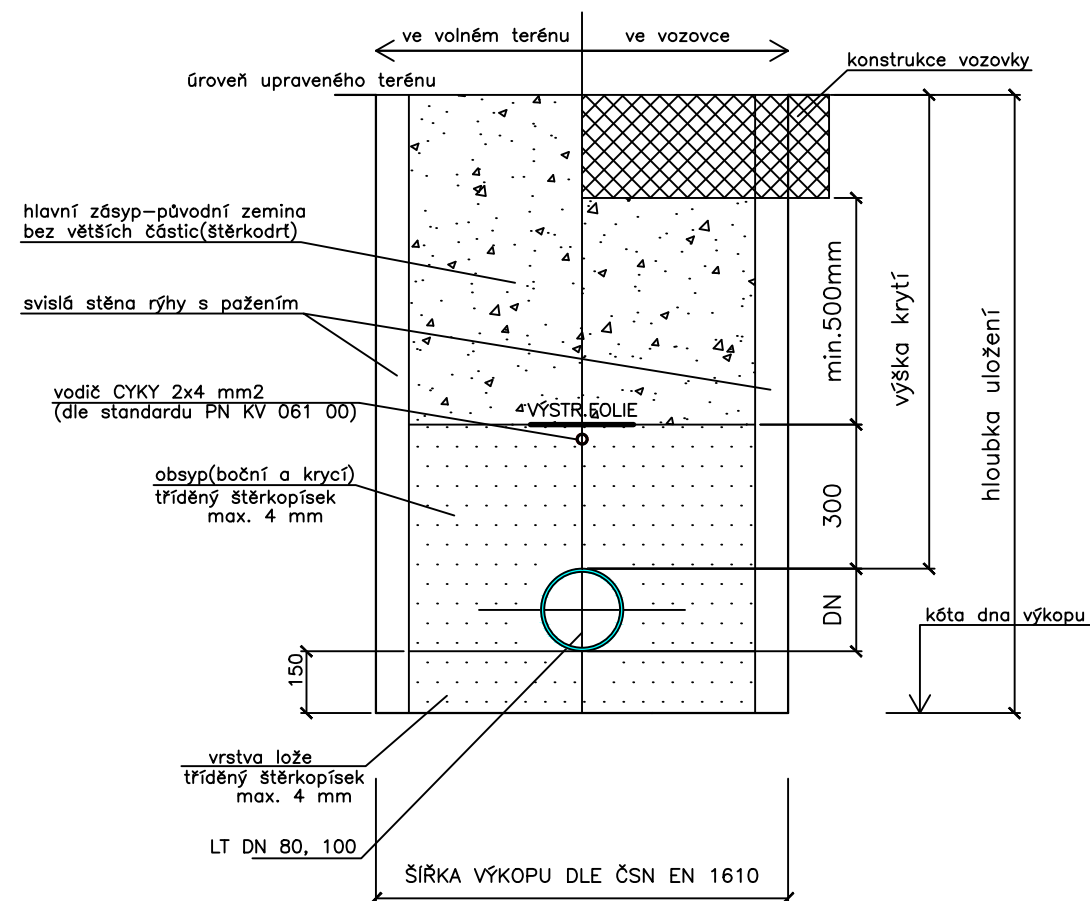

PE 100 SDR11 d32, d63

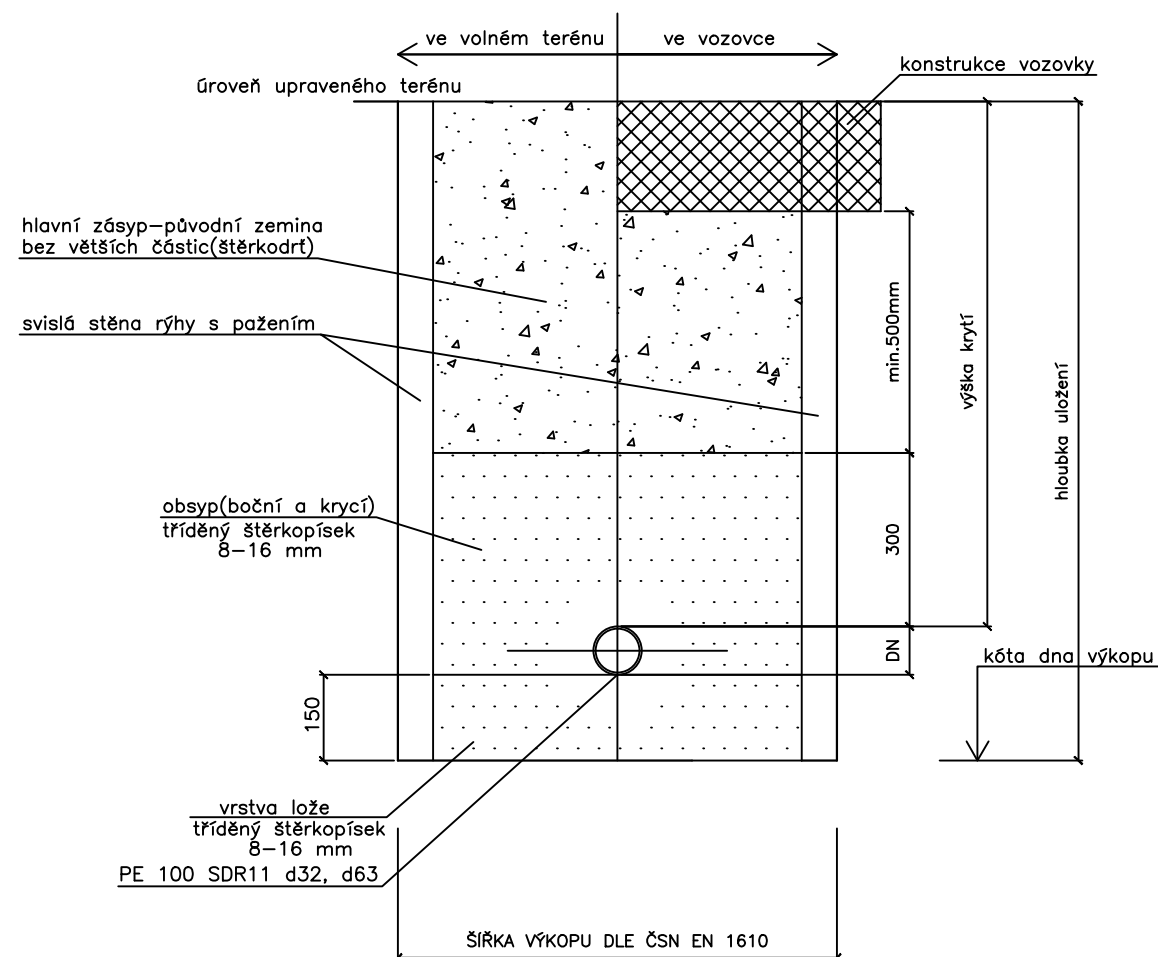


KONSTRUKCE KOMUNIKACE PRO AUT. DOPRAVU—BUDE POUŽITO V MÍSTECH FIALOVÉHO ŠRAFOVÁNÍ V SITUACI

STANOVENÍ DOPRAVNÍHO ZATÍŽENÍ DANÉ NÁVRHOVÉ ÚROVNĚ

TN <sub>V1</sub>	TN <sub>Vk</sub>	TN <sub>Vcd</sub>	N <sub>cd</sub>
1200	1500	6,9 mil.	2,9 mil.

ČÍSLO KATALOGOVÉHO LISTU DLE TP 170 "D1-N-2-III-PIII":

ASFALTOVÝ BETON PRO OBRUSNÉ VRSTVY AC <sub>0</sub> 11+ (ASF. POJIVO 50/70)	40mm	ČSN EN 13108-1
SPOJOVACÍ POSTŘÍK Z EMULZE PSE 0,30 Kg/m <sup>2</sup>		ČSN 73 6129
ASFALTOVÝ BETON PRO LOŽNÍ VRSTVY AC <sub>1</sub> 16+ (ASF. POJIVO 50/70)	60mm	ČSN EN 13108-1
SPOJOVACÍ POSTŘÍK Z EMULZE PSE 0,30 Kg/m <sup>2</sup>		ČSN 73 6129
ASFALTOVÝ BETON PRO PODKLADNÍ VRSTVY AC <sub>p</sub> 22+ (ASF. POJIVO 50/70)	90mm	ČSN EN 13108-1
INFILTRAČNÍ POSTŘÍK PI 0,80 Kg/m <sup>2</sup>		ČSN 73 6129
ŠTĚRKODRŤ ŠD TR.A FRAKCE 0-63	200mm	ČSN EN 13285
ŠTĚRKODRŤ ŠD TR.A FRAKCE 0-63	150mm	ČSN EN 13285
CELKEM	540mm	

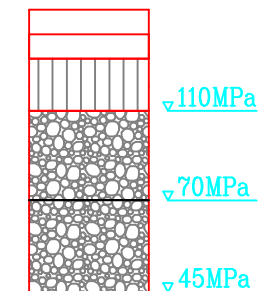

Investor

Vodovody a kanalizace Mladá Boleslav, a.s.

Čechova 1151, 293 22 Mladá Boleslav  
IČ: 463 56 983

Zpracoval	Kontroloval	Schválil	ING. EVŽEN KOZÁK S.R.O. projekce vodohospodářských staveb Koryta 29, Loukov 294 11 tel: 326 789 357 , 602 422 354 E-mail: Evzen.Kozak@seznam.cz
Ing. Kozák E.	Ing. Kozák E.		
Oprávněná osoba kooperanta: Ing. Kozák E.			číslo zakázky: 2018114

Koordinace stavby a profesí	
Koordinace stavby a technologie	
Zodpovědná osoba	

Ředitel ateliéru	Zodpovědný projektant	Tech. kontrola	Vypracoval	<b>CR PROJECT</b> CONSTRUCTIONS&ROADS CR PROJECT s.r.o., POD BORKEM 319, 293 01 Mladá Boleslav tel.: +420 326 700 666 GSM GATE: +420 606 602 039 fax: +420 326 700 665 e-mail: info@crproject.cz URL: http://www.crproject.cz	
Ing. Jiráček J.	Ing. Jiráček J.	ing. Jiráček J.			
stavba: BEZDĚČÍN, OBNOVA VODOVODU				HIP: Ing. Jan Havelka	
objekt: SO.310 – VODOVOD				číslo zakázky: 2019-004	
část: stavební				stupeň dokumentace: DSJ	
obsah: VZOROVÉ ULOŽENÍ POTRUBÍ				datum: 02.2019	
název dig.souboru: 2018114-D.1.6 ULOŽENÍ POTRUBÍ.DWG				měřítko: 1:25	
číslo přílohy: D.1.6				ČV: 10	výtisk číslo: