KATASTRY
PARCELNÍ ČÍSLA
DRUH POVRCHU
VZDÁL. VRCHOLOVÝCH BODŮ
OZNAČENÍ VRCHOLOVÝCH BODŮ

MĚŘÍTKA 1:250/100

LEGENDA TYPŮ ČAR
PŮVODNÍ TERÉN
UPRAVENÝ TERÉN

KÓTA UPRAVENÉHO TERÉNU
HLOUBKA VÝKOPU
KÓTA VÝKOPU
HLOUBKA DNA POTRUBÍ
KÓTA DNA POTRUBÍ
KÓTA PŮVODNÍHO TERÉNU
SROVNÁVACÍ ROVINA

STANIČENÍ [km/m]
DN[mm]–MATERIÁL–DÉLKA[m]
SKLON[%]–DÉLKA[m]
ULOŽENÍ

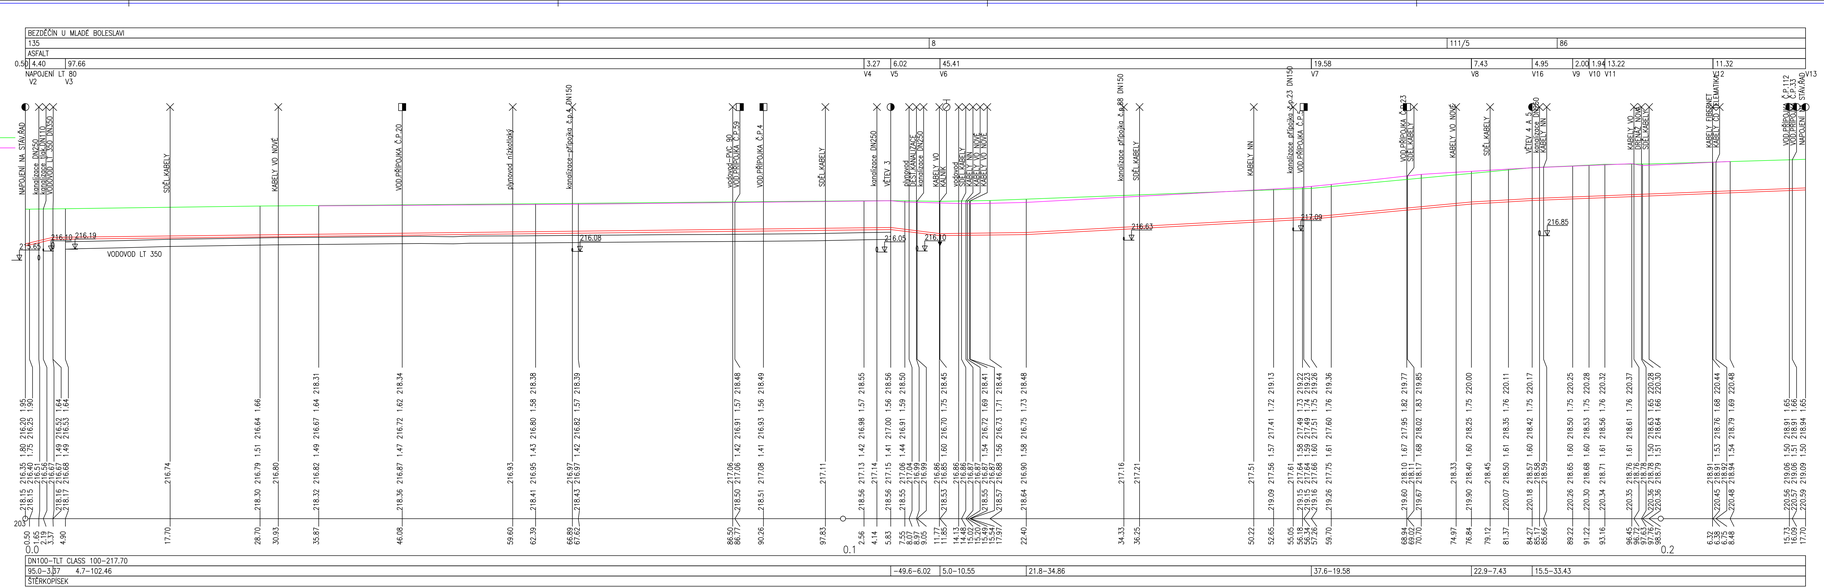
BEZDĚČÍN U MLADÉ BOLESLAVI
ASFALT
NAPOJENÍ LT 80
V2
V3
V4
V5
V6
V7
V8
V16
V9
V10
V11
V12
V13
NAPOJENÍ NA STÁVAJÍCÍ
kanalizace DN250
VODOVOD LT 350 V ZELENI
VODOVOD LT 350 V ZELENI
SDĚ KABELY
KABELY VO NOVÉ
VOD.PŘÍPOJKA P.Č.20
plynovod středotlaký
kanalizace DN250
VODOVOD LT 350
VODOVOD LT 350
VODOVOD LT 350