PŮDORYS 1:50

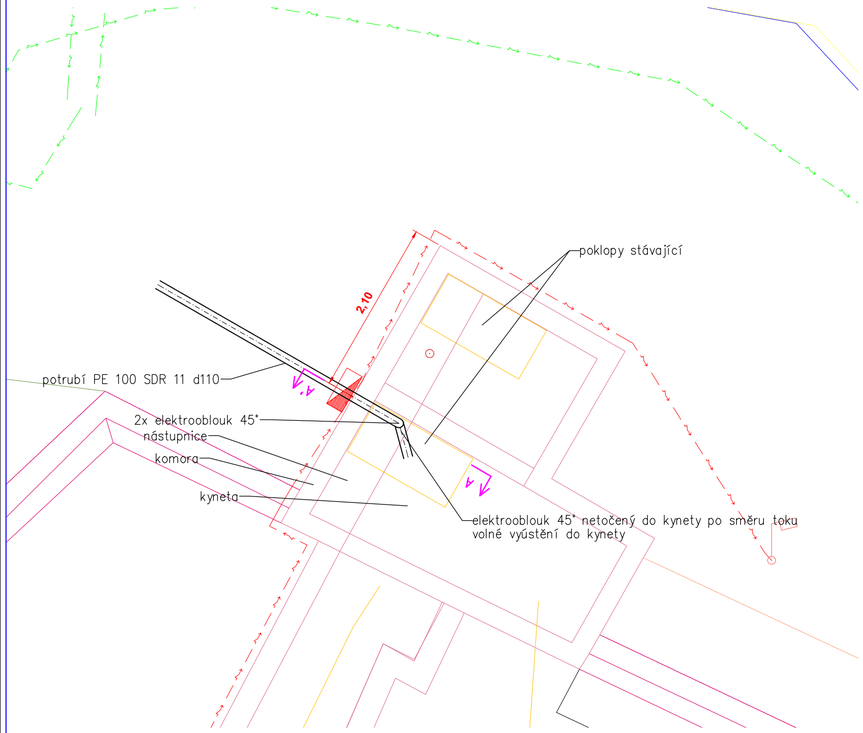

ŘEZ A–A' 1:50

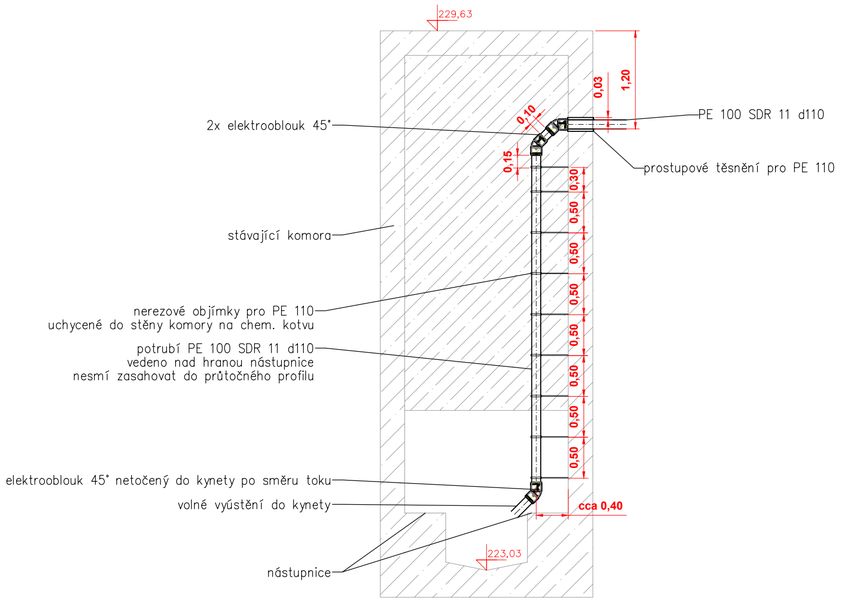

Investor: VODOVODY A KANALIZACE MLADÁ BOLESLAV, A.S.
ČECHOVA 1151, 293 22 MLADÁ BOLESLAV
IČO: 46356983

Hlavní projektant	Vypracoval	Geodet
ing.E.Kozák	*ing.E.Kozák, V.Bičiště*	*Z.Bičiště*

Ing.Evžen Kozák
projekce vodohospodářských staveb
Koryta 29, Loukov 294 11
tel: 326 789 357 , 602 422 354
E-mail: evzen.kozak@seznam.cz

stavba:
PTÝROV, KANALIZACE
ČSOV1 A VÝTLAK V1

objekt: SO.01 VÝTLAK V1

obsah:
DETAIL ZAÚSTĚNÍ VÝTLAKU DO KOMORY

číslo zakázky:	2016027
stupeň PD:	PDPS
datum:	1.2019
měřítko: 1:50	formát: 3xA4
výkres číslo: SO.01 09	výtisk číslo:

název dig.souboru: 2016027–D.2.1.9 DETAIL ZAÚSTĚNÍ.DWG
číslo přílohy: D.2.1.10