




**ŘEZ A-A' 1:50**

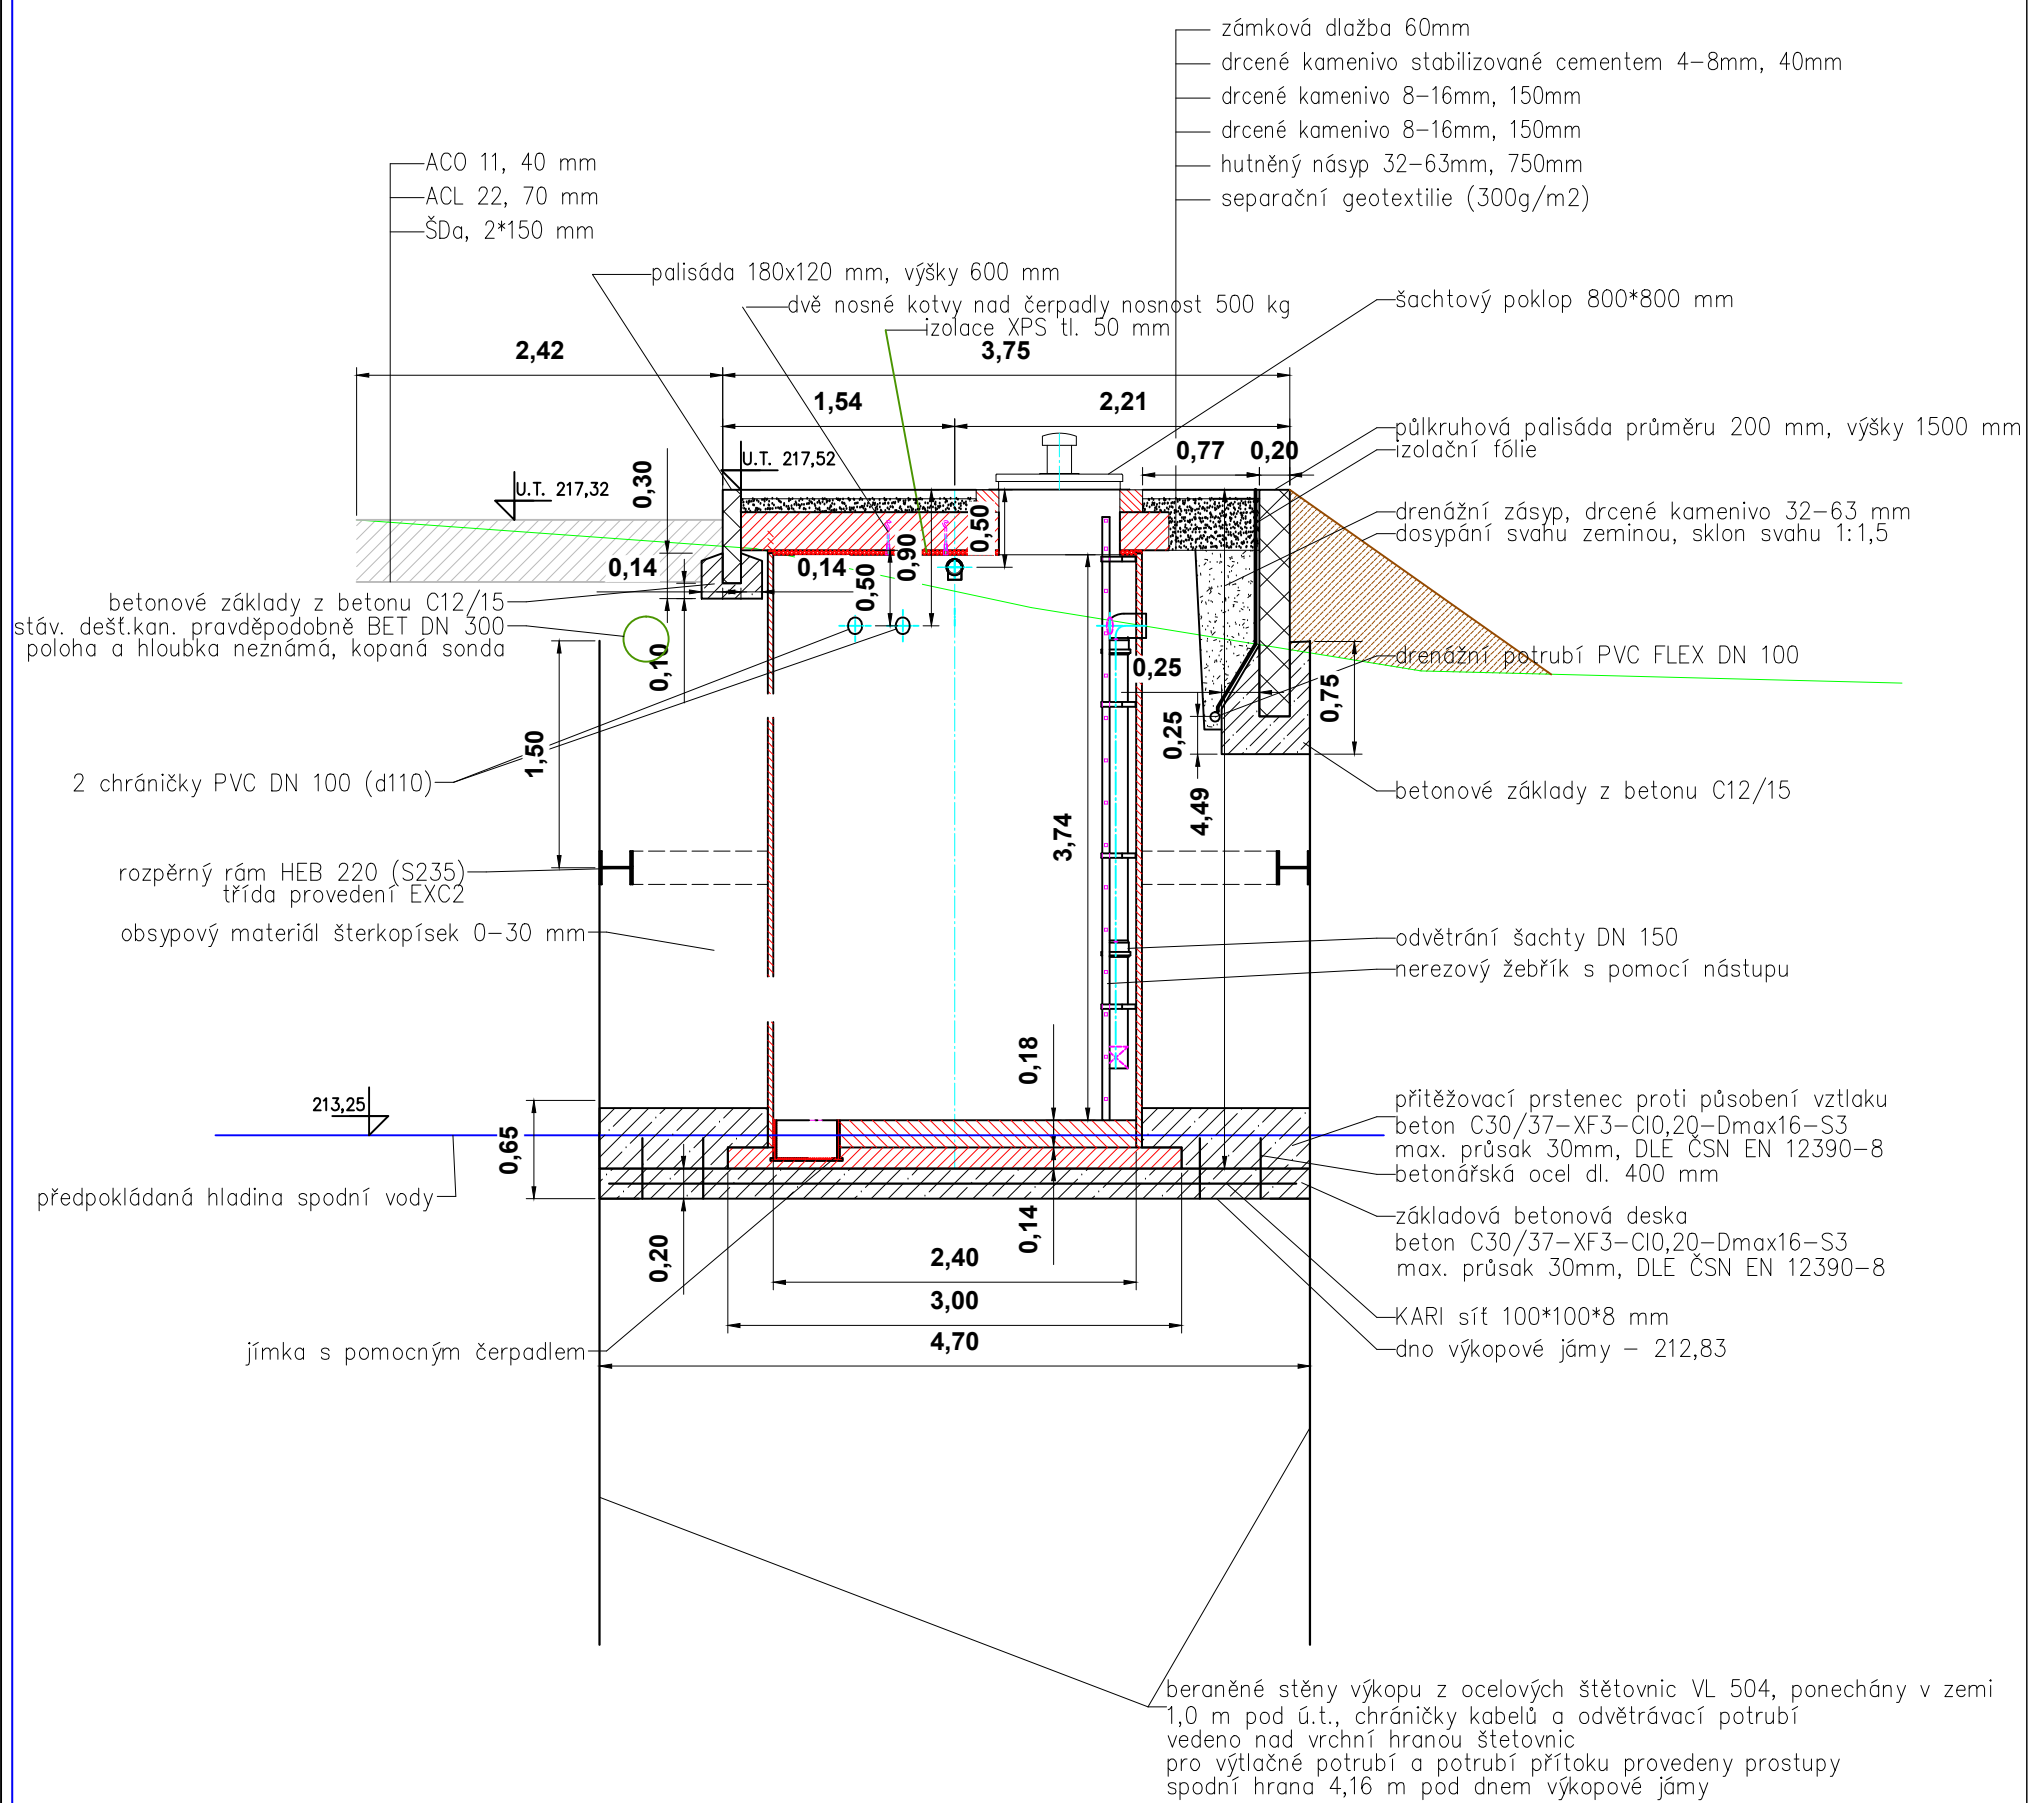


**ŘEZ B-B' 1:50**

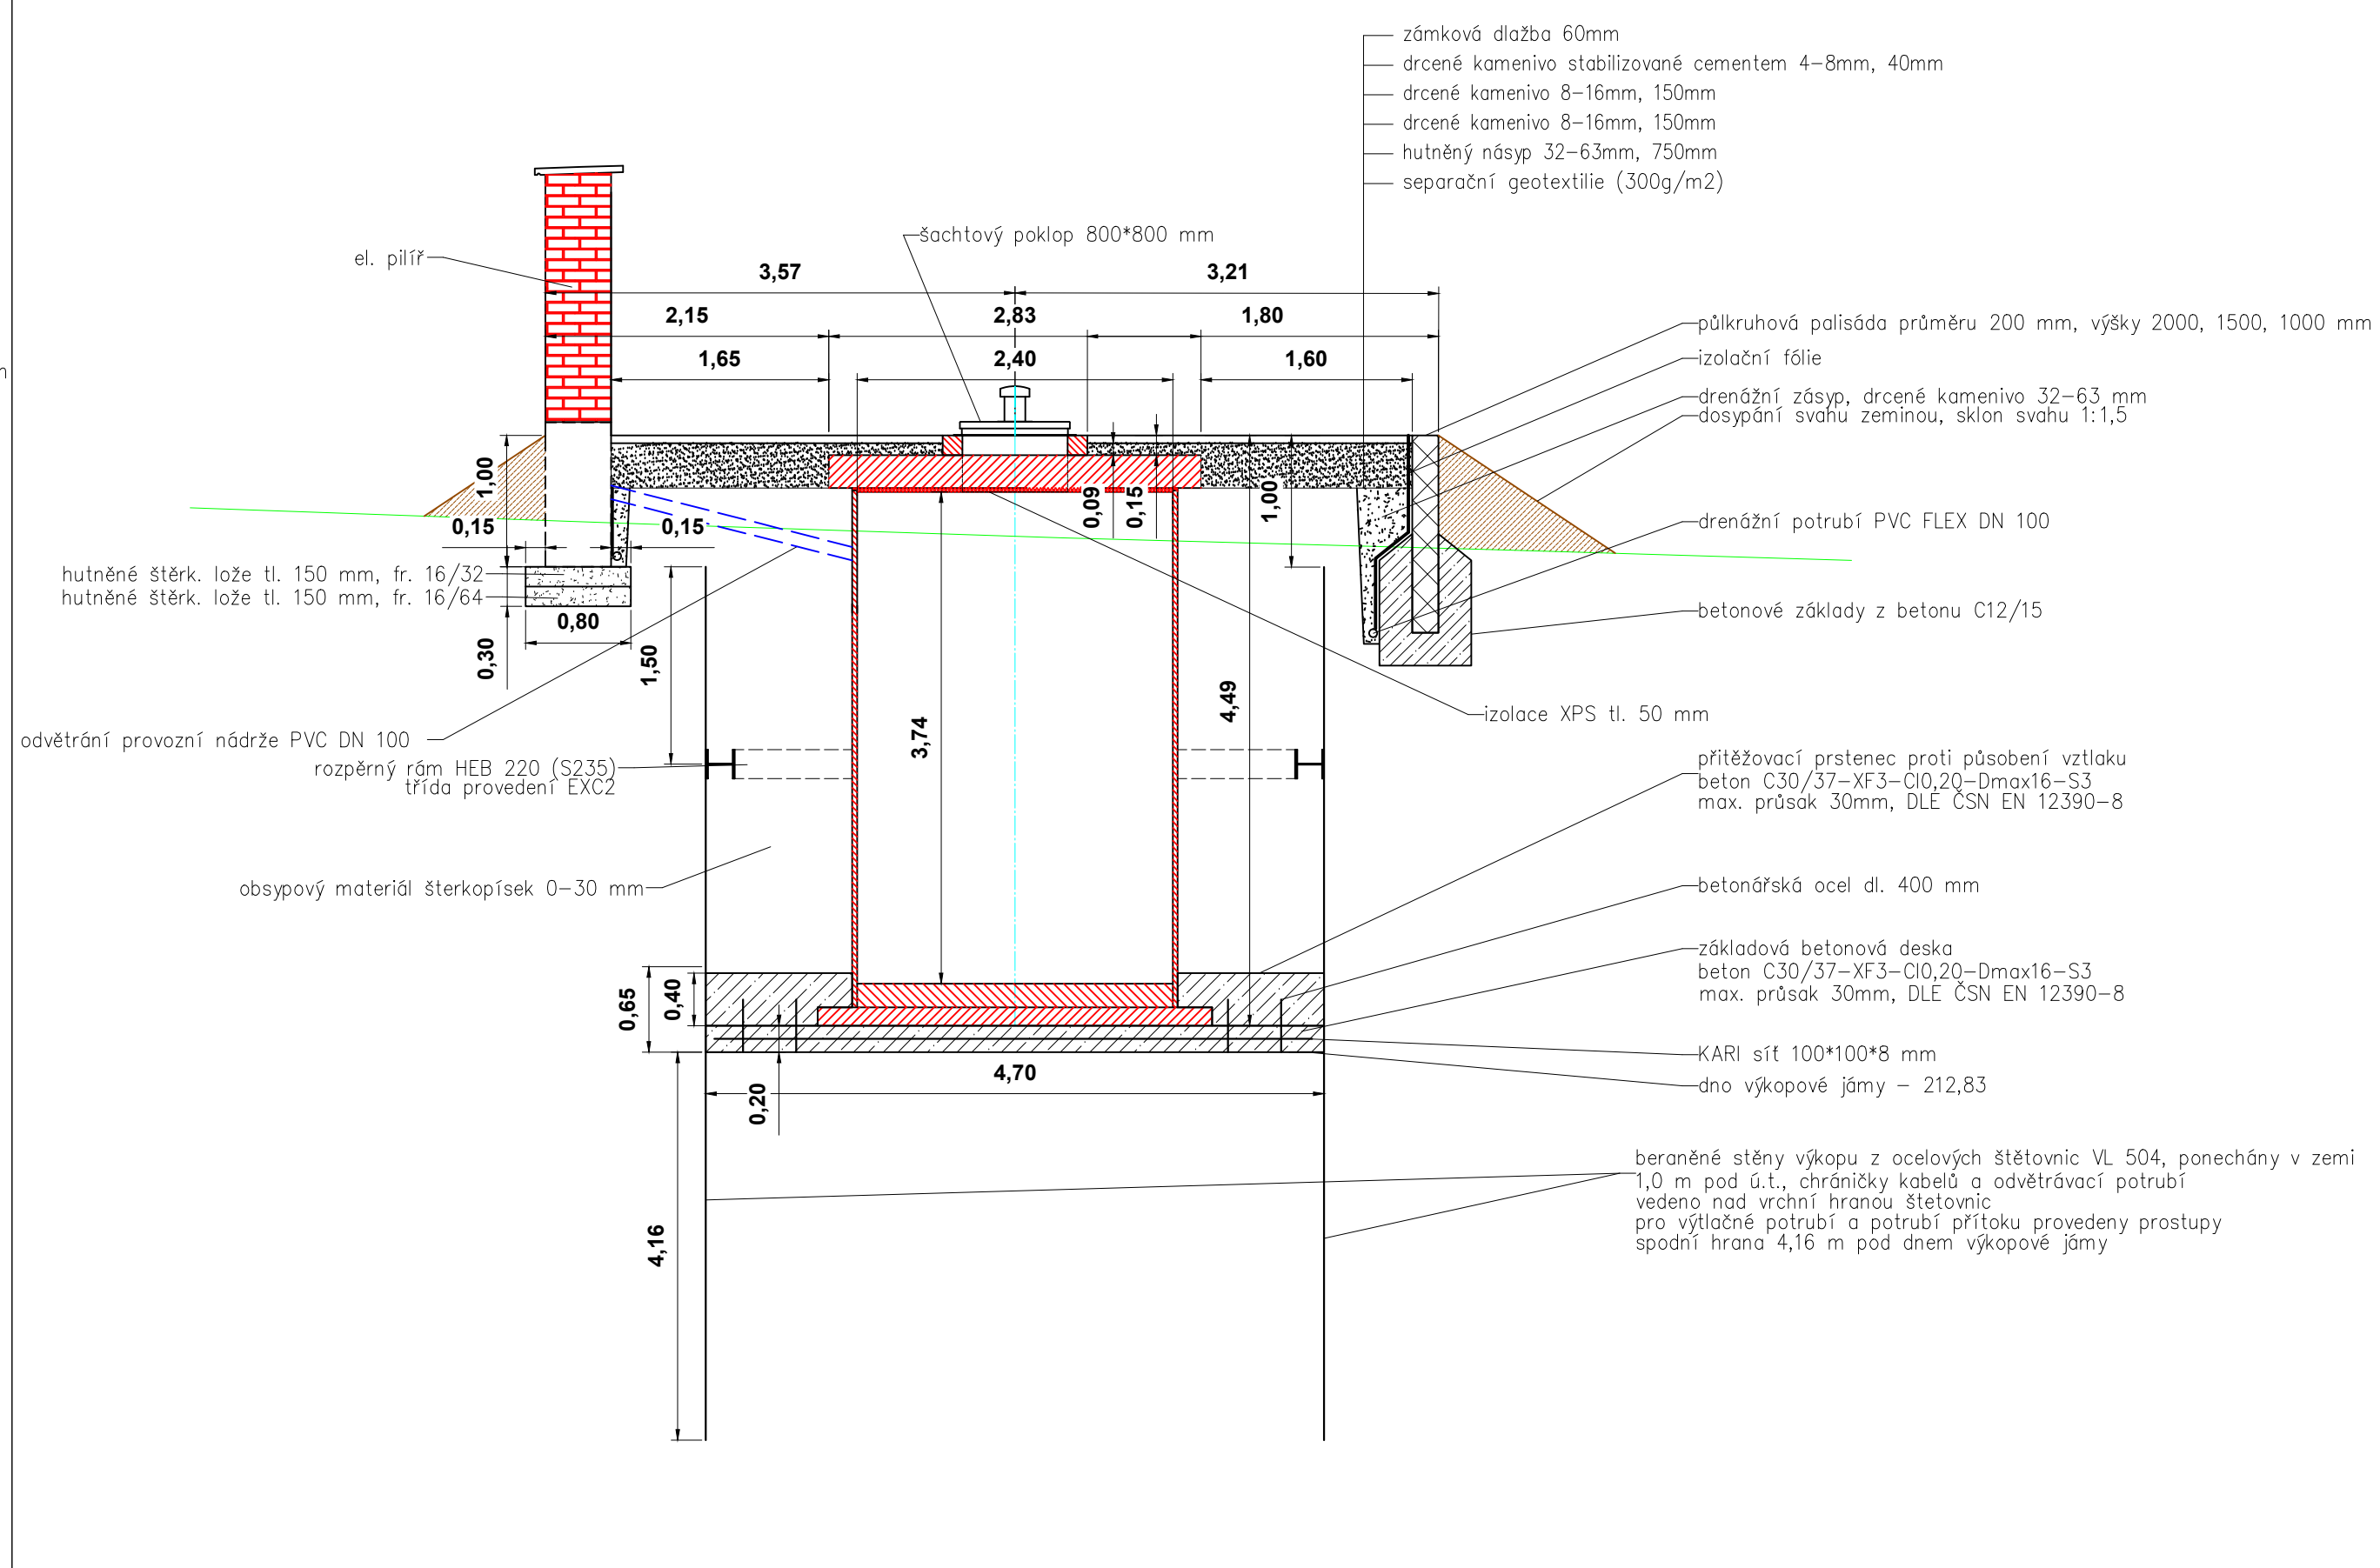


## PŪDORYS 1:50

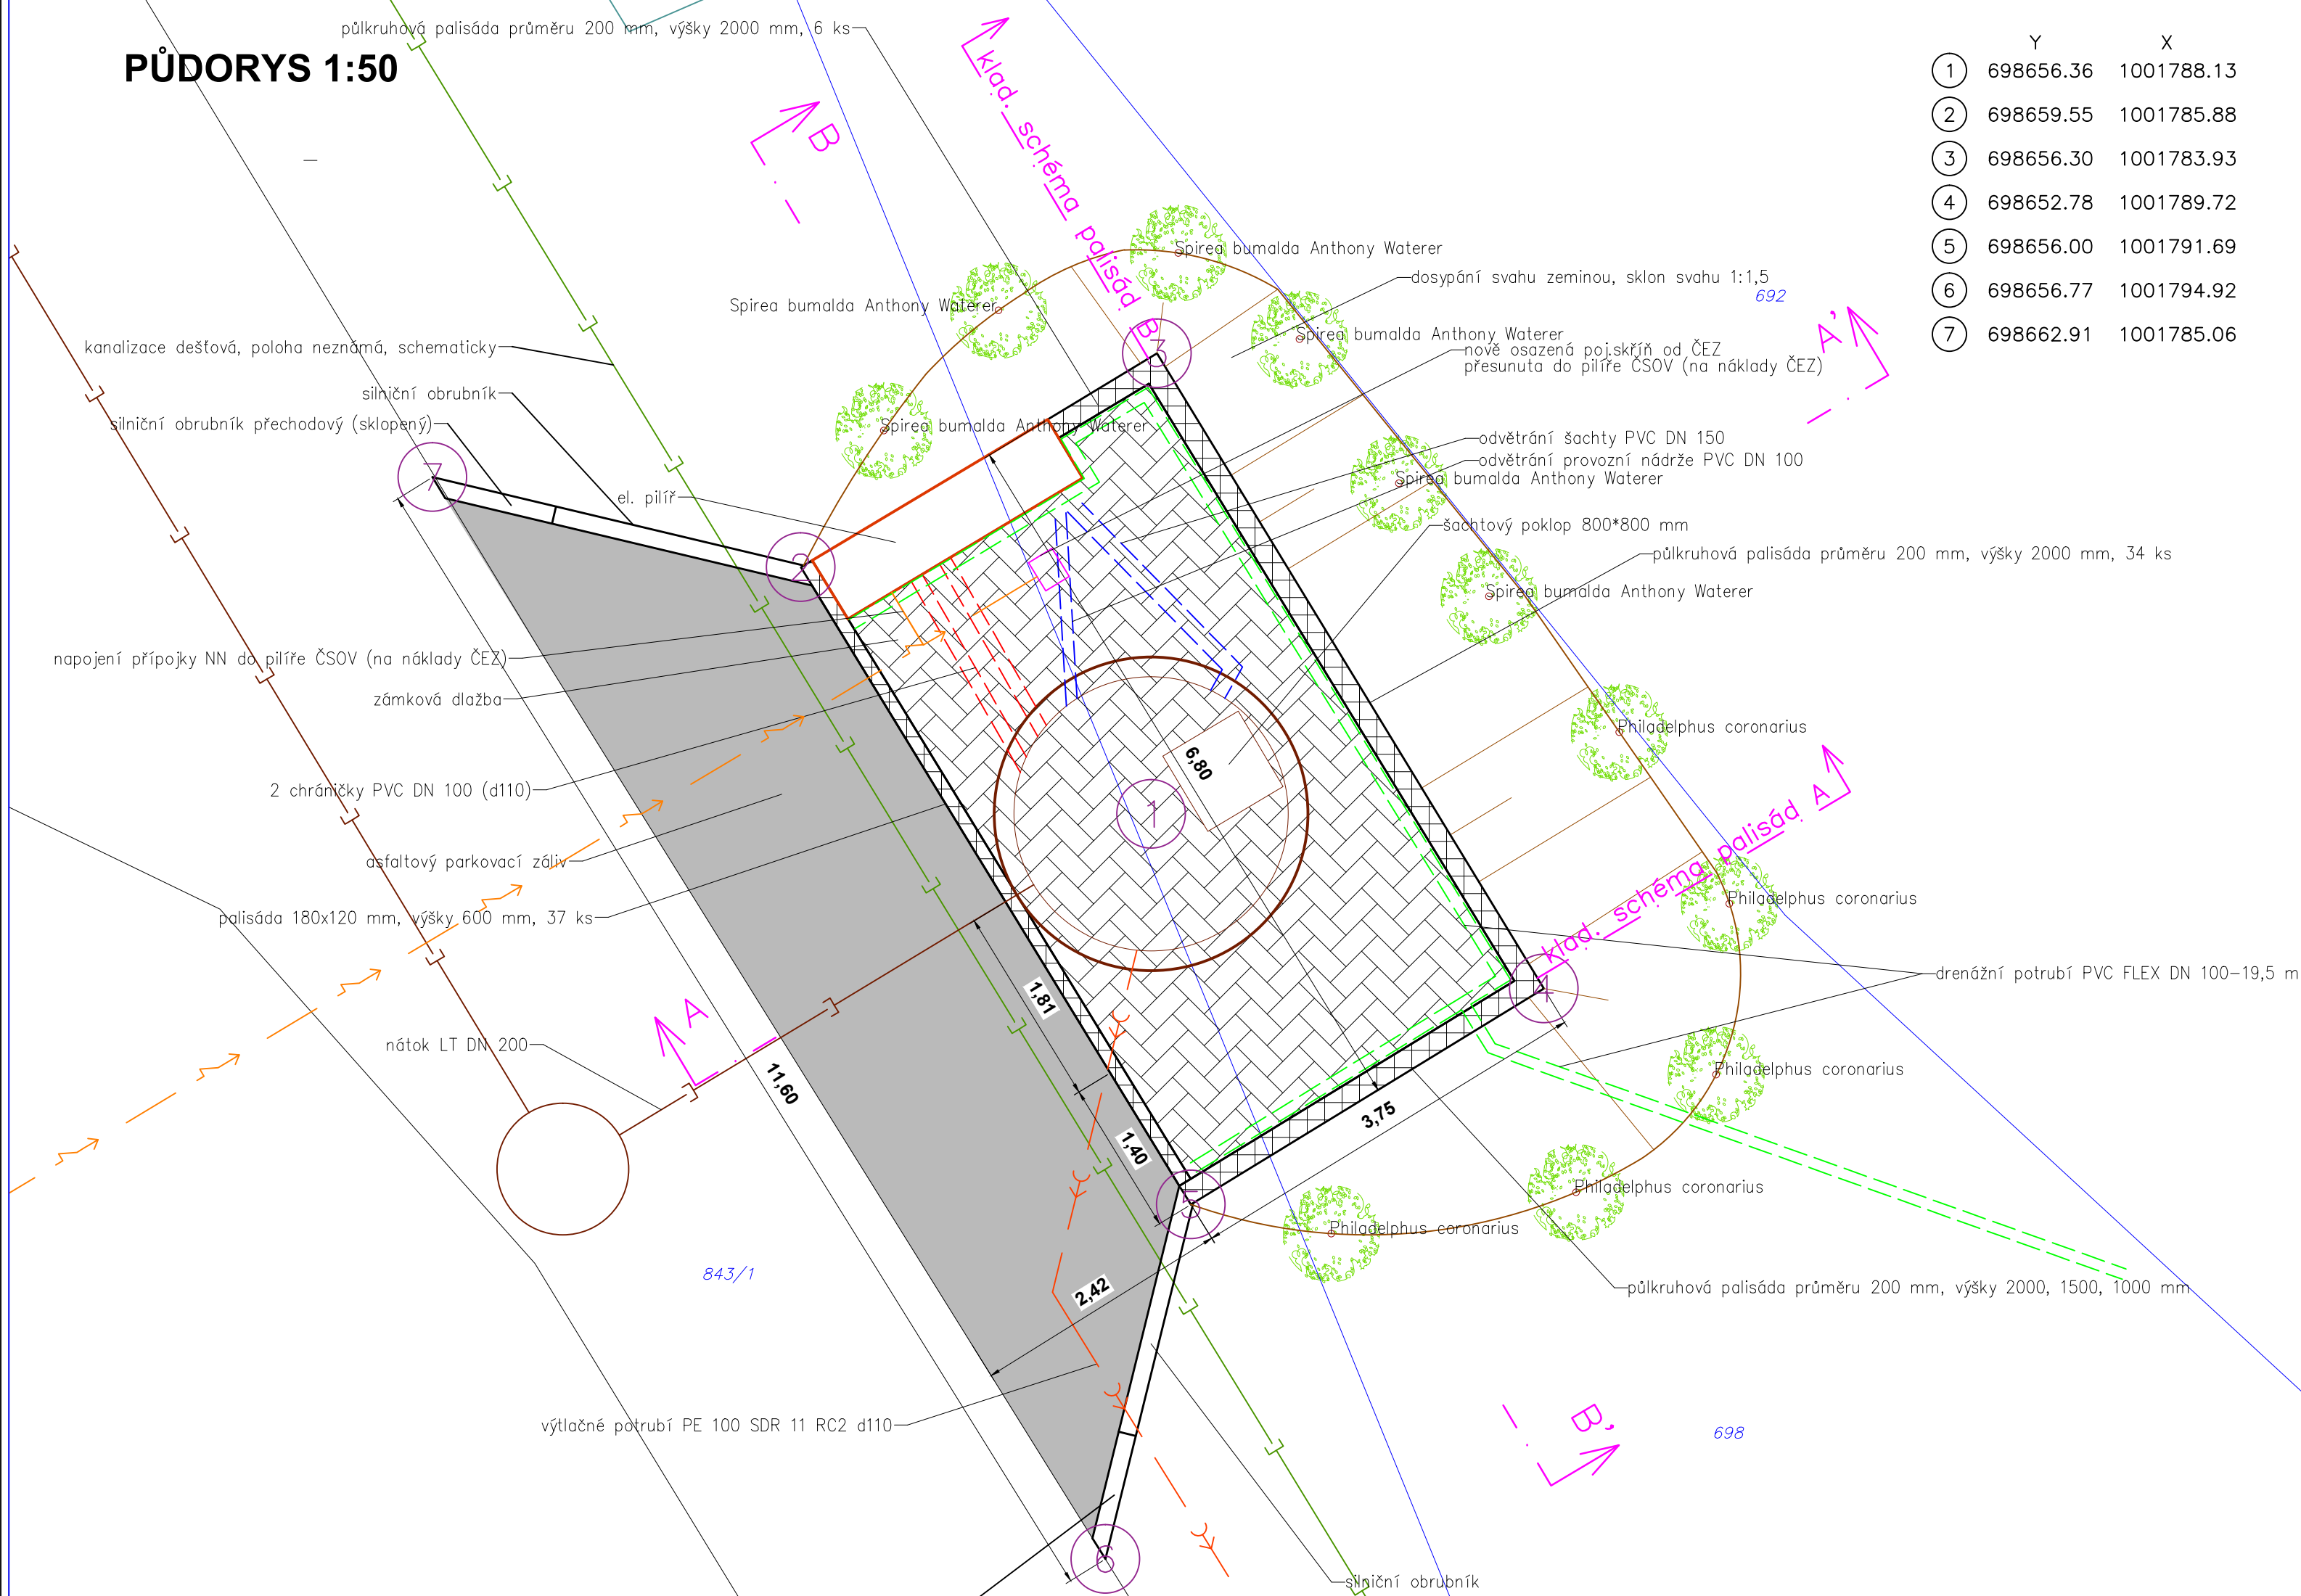


## SCHÉMA PROSTUPŮ DO NÁDRŽE ČOV 1:40

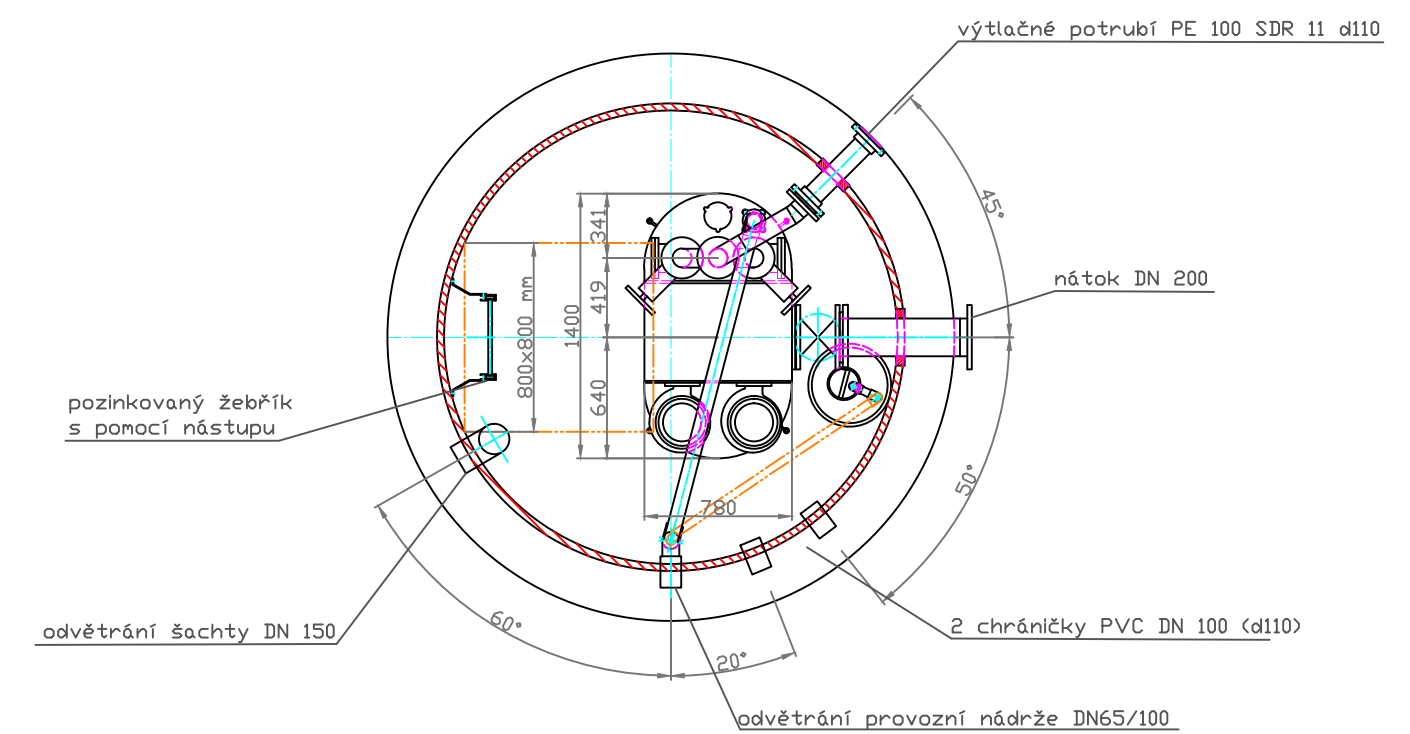

## KLADČSKÉ SCHÉMA PALISÁD

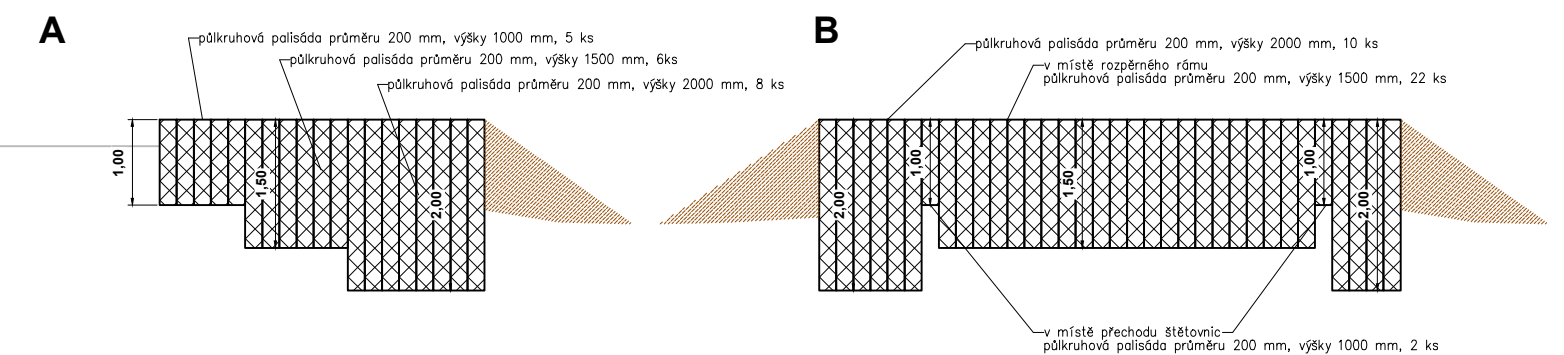

Investor: VODOVODY A KANALIZACE MLADÁ BOLESLAV, A.S.		ČECHOVA 1151, 293 22 MLADÁ BOLESLAV IČO: 46356983			
Hlavní projektant	Vypracoval	Geodet	Ing. Evžen Kozák		
ing. E. Kozák	ing. E. Kozák, V. Bičíš	Z. Bičíš	projekce vodohospodářských staveb		
			Koryta 29, Loukov 294 11 tel: 326 789 357 , 602 422 354 E-mail: evzen.kozak@seznam.cz		
stavba:			číslo zakázky:		
PTÝROV, KANALIZACE ČSOV1 A VÝTLAK V1			2016027		
			stupeň PD:		
			PDPs		
			datum:		
			1.2019		
objekt: S0.02.01 ČSOV 1–STAVEBNÍ A TECHNOLOGICKÁ ČÁST			výkres číslo:		
obsah:			výtisk číslo:		
SITUACE A ŘEZY ČSOV1			S0.02.02.01		
název dig.souboru:			číslo přílohy:		
2016027–D.2.2.1.2 ČSOV1.DWG			D.2.2.1.2		