


Vzorový řez uložení vodovodní přípojky v souběhu s novou přípojkou NN

POTRUBÍ HDPE V PAŽENÉ RÝŽE


PŘÍDAVEK NA PAŽENÍ DLE ČSN 73 3050/ČSN EN 1610 ČINÍ min. 120 mm
NA ŠÍRKU VÝKOPU (NA OBE PAŽENÉ STĚNY)

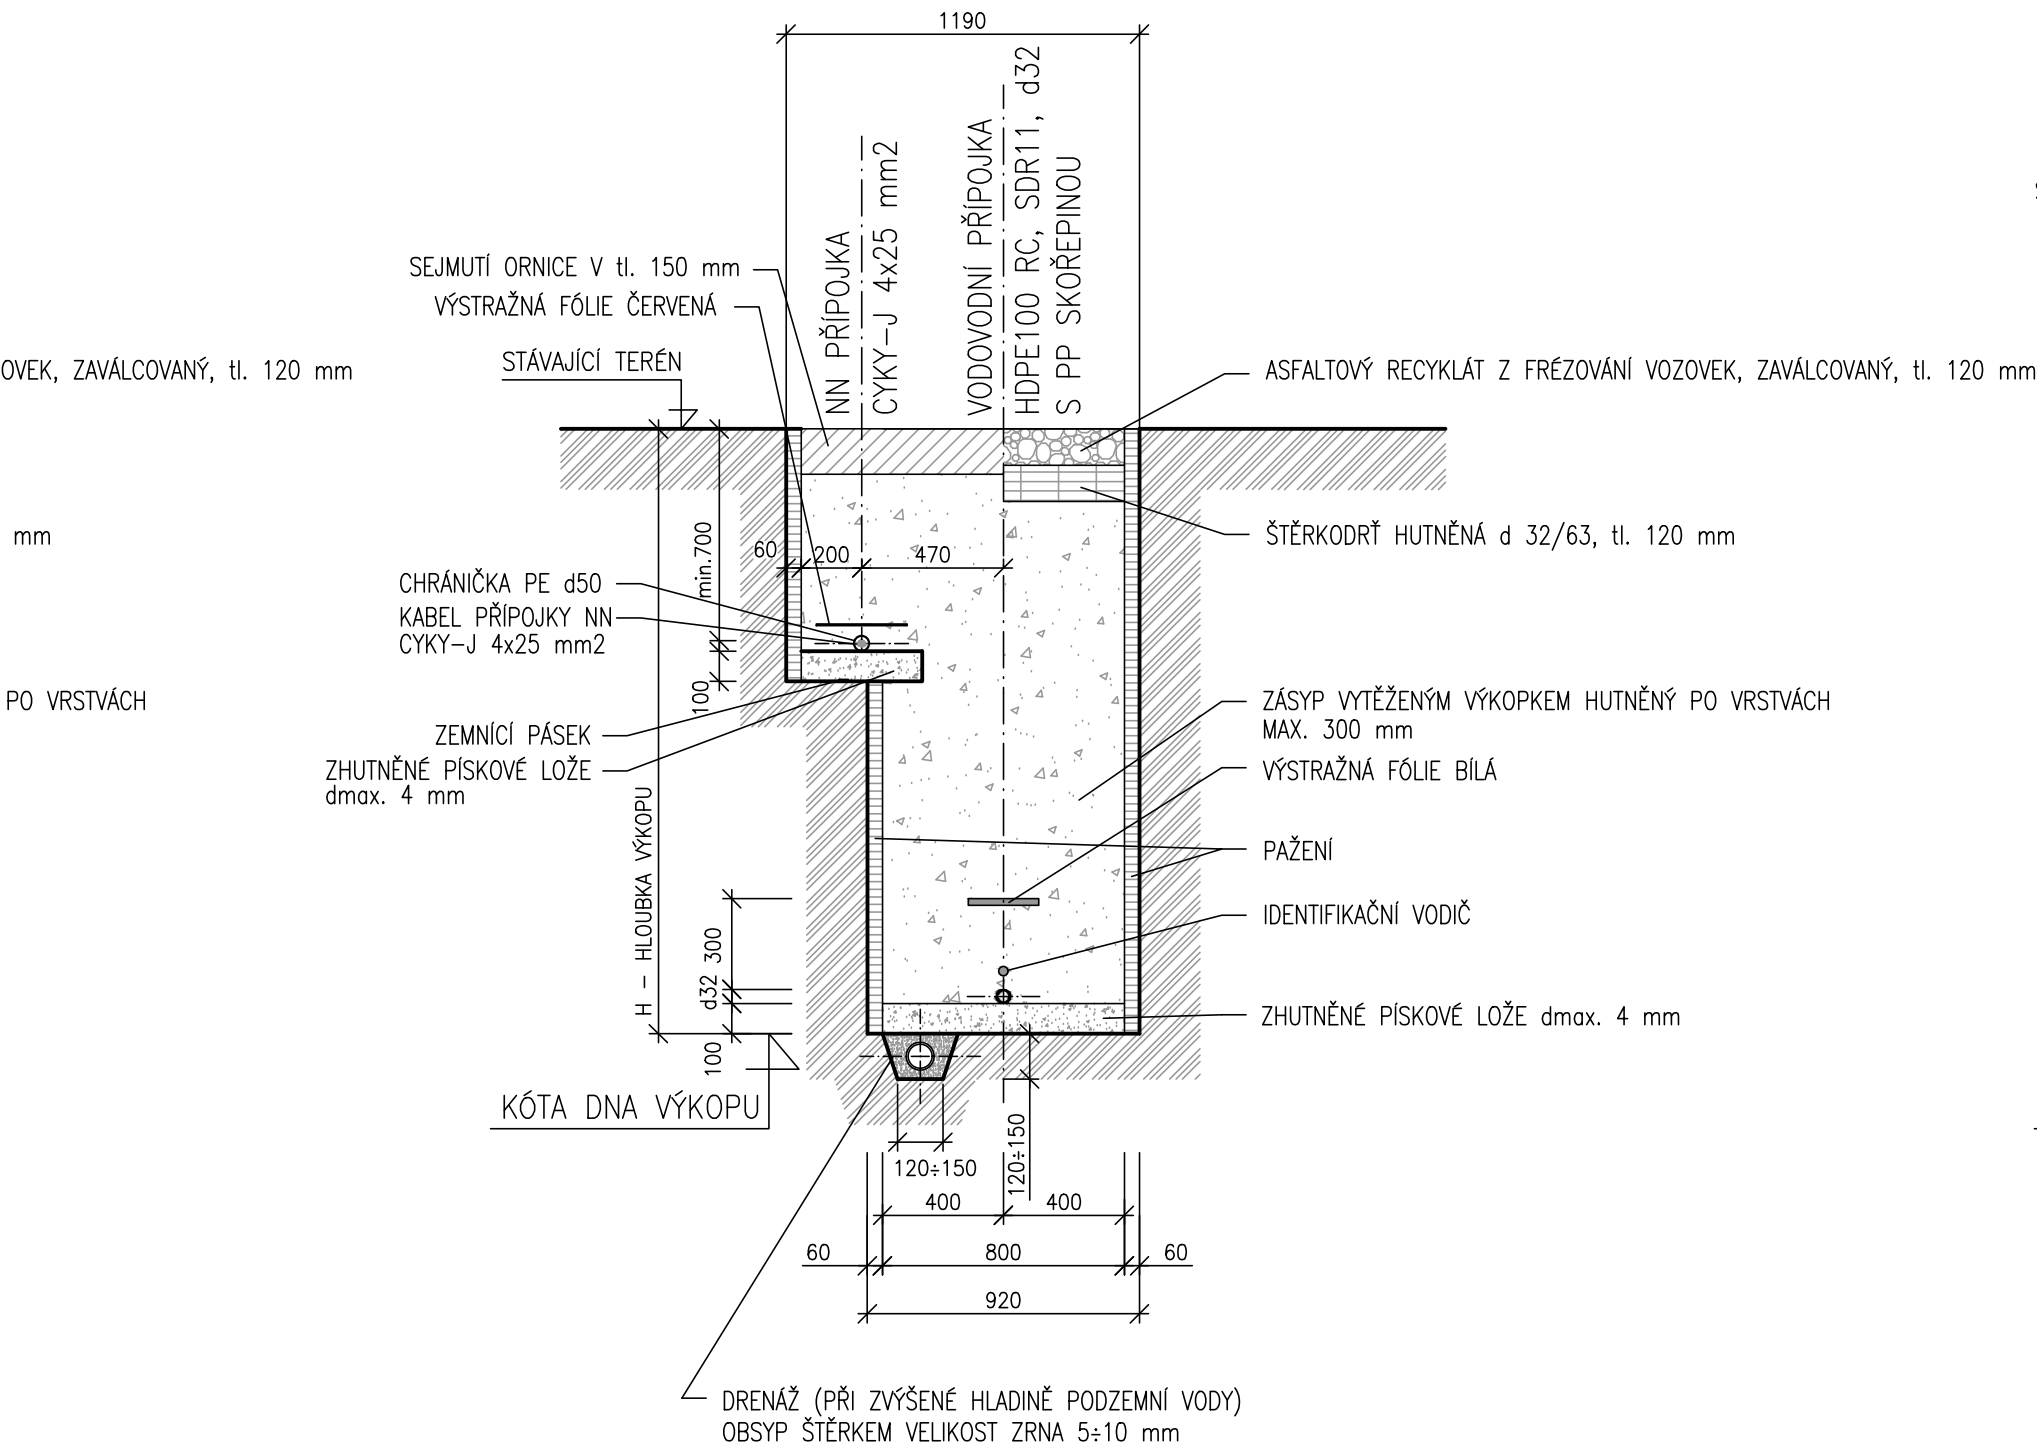

Vzorový řez uložení vodovodní přípojky

POTRUBÍ HDPE V NEPAŽENÉ RÝŽE


PŘÍDAVEK NA PAŽENÍ DLE ČSN 73 3050/ČSN EN 1610 ČINÍ min. 120 mm
NA ŠÍRKU VÝKOPU (NA OBE PAŽENÉ STĚNY)

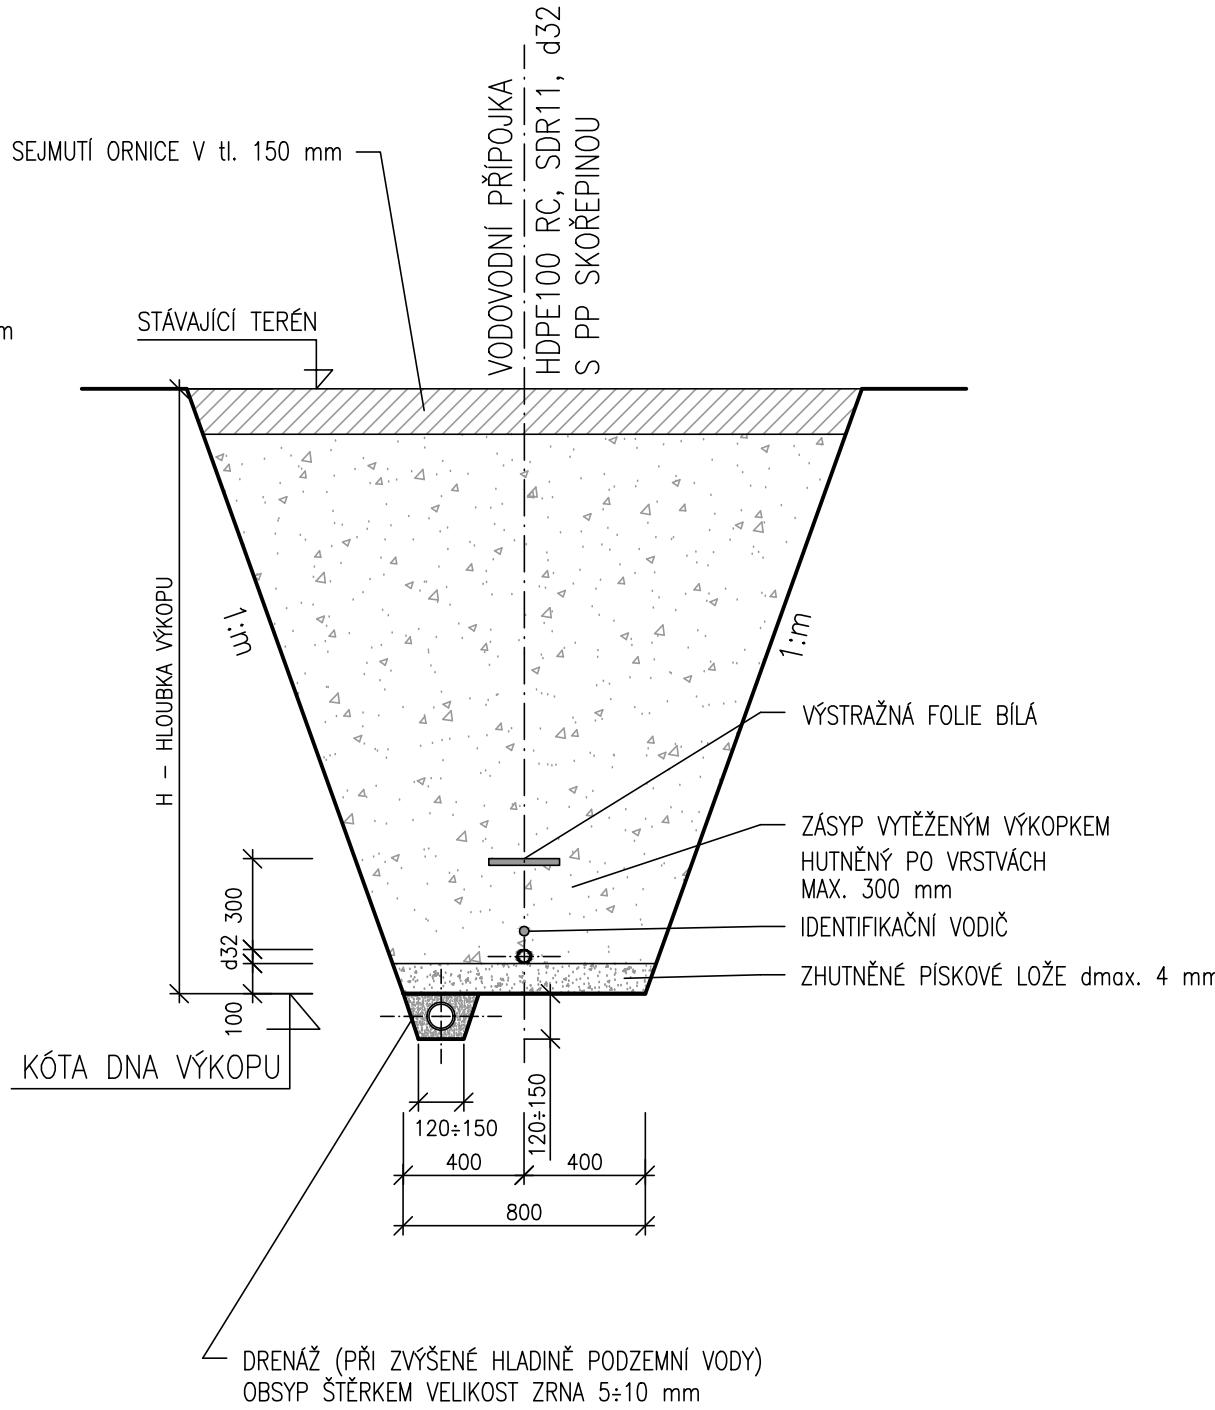

Vzorový řez uložení kanalizačního potrubí


POTRUBÍ PVC - DN150 (DN125) V PAŽENÉ RÝŽE

PŘÍDAVEK NA PAŽENÍ DLE ČSN 73 3050/ČSN EN 1610 ČINÍ min. 120 mm
NA ŠÍRKU VÝKOPU (NA OBE PAŽENÉ STĚNY)

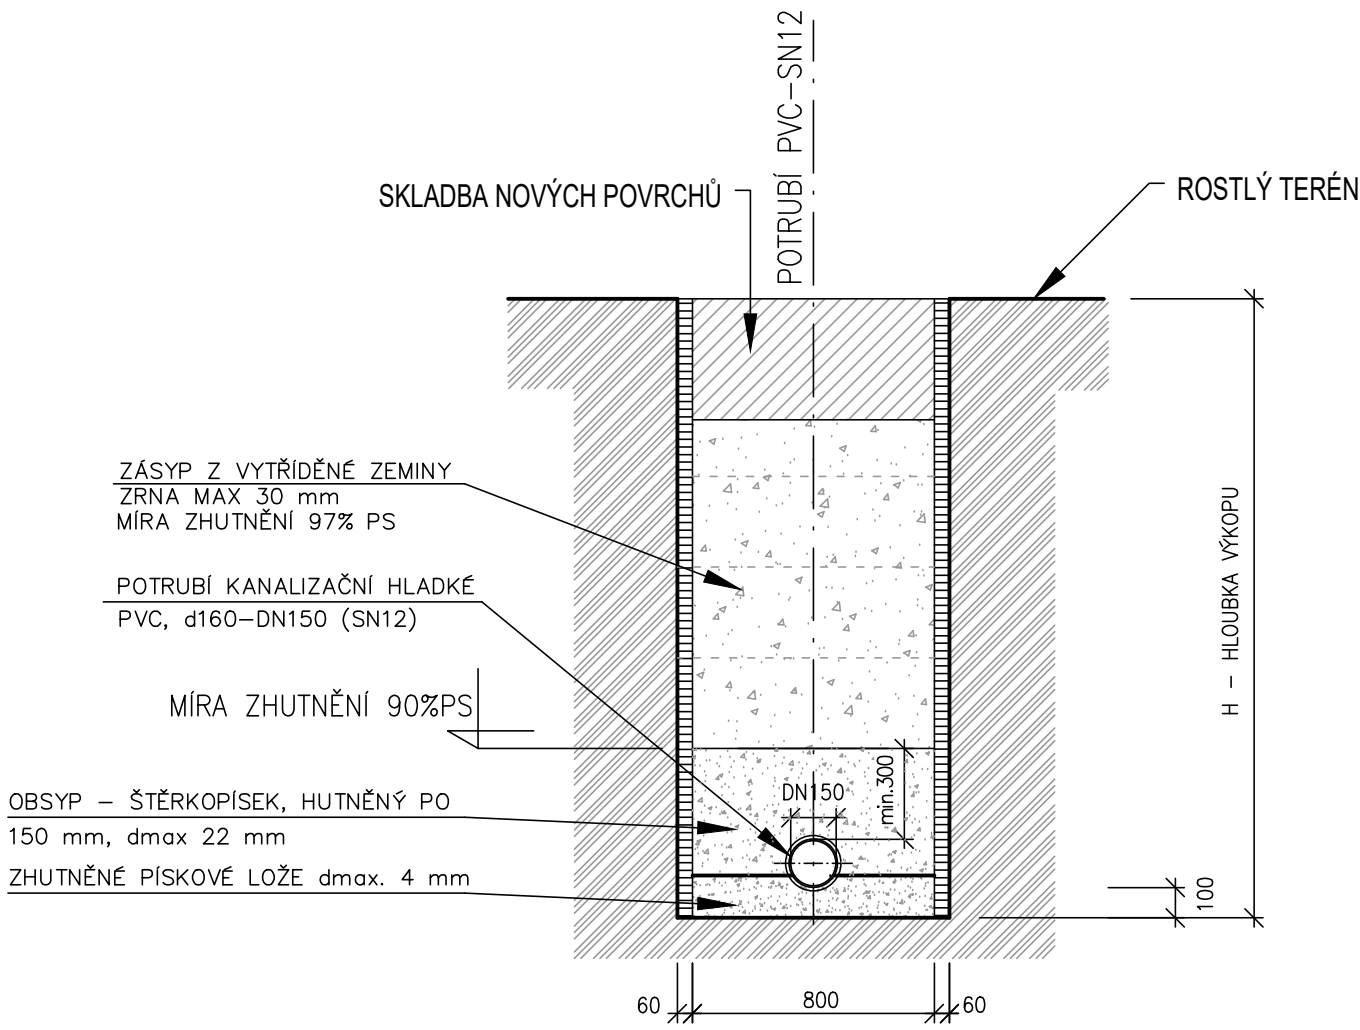

Vzorový řez uložení kanalizačního potrubí


KAMENINOVÉ POTRUBÍ V NEPAŽENÉ RÝŽE

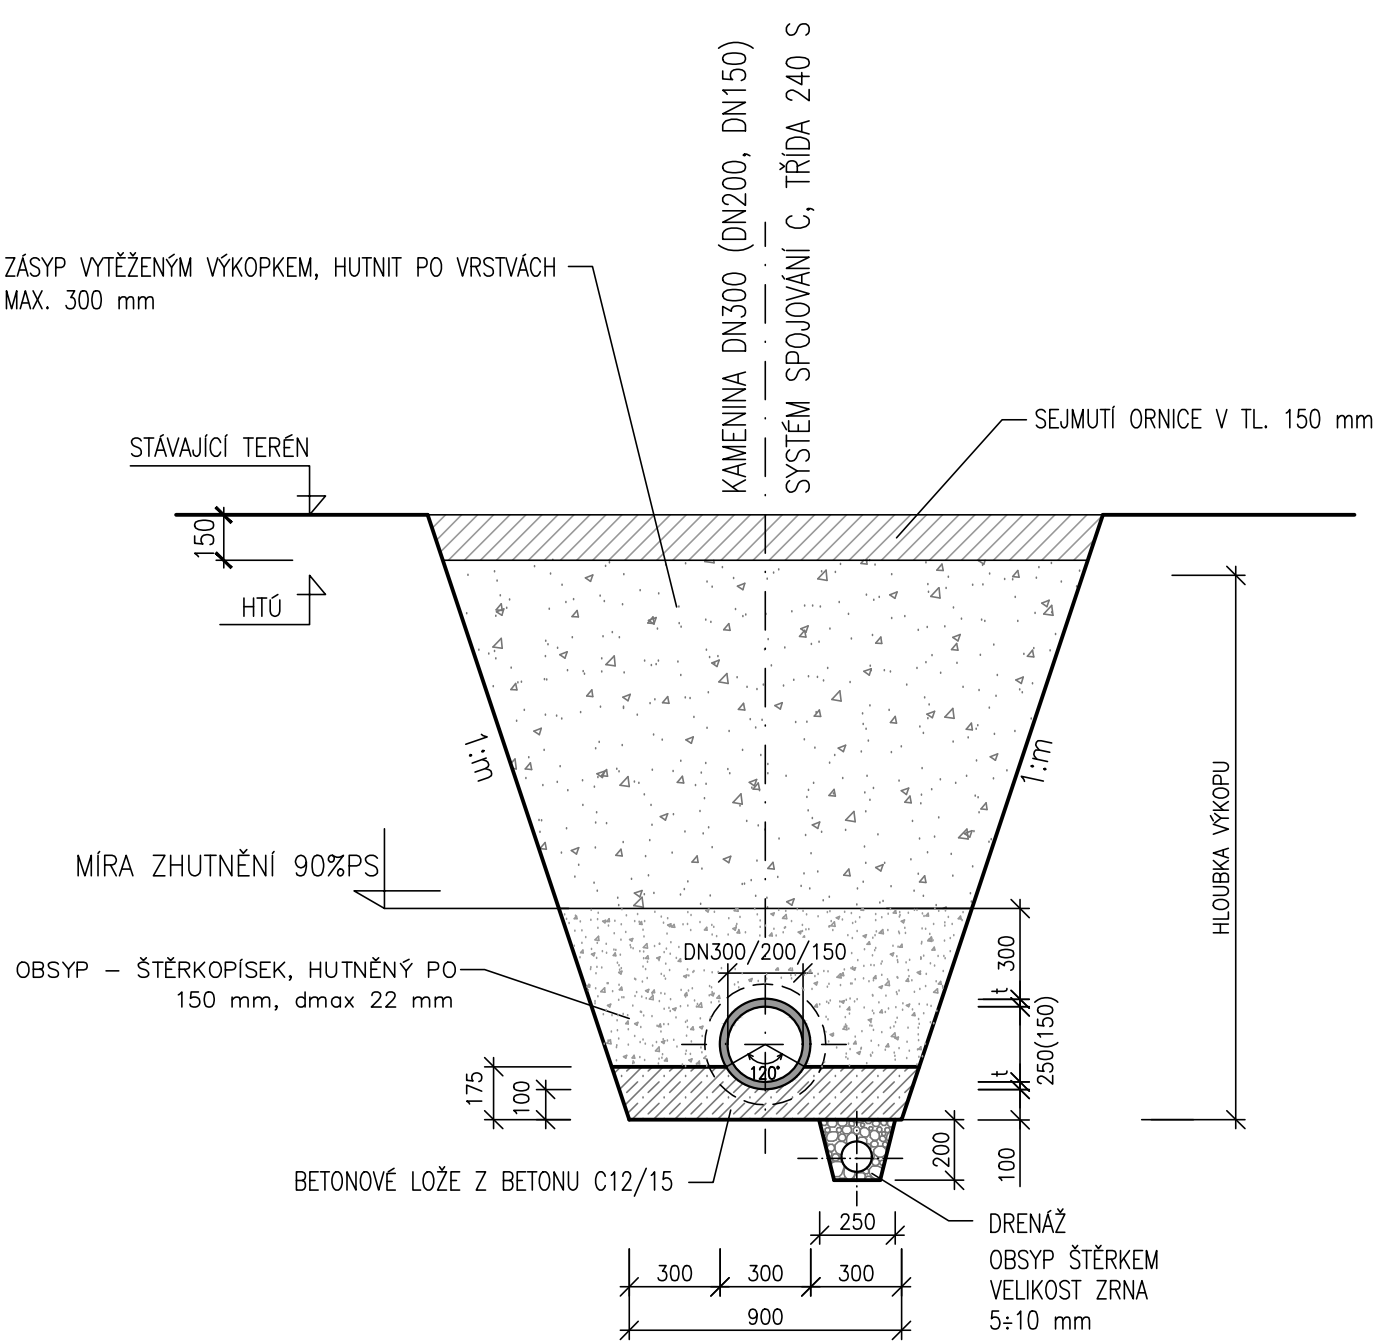

Vzorový řez uložení výtlačku ze Žerčic

HDPE POTRUBÍ V PAŽENÉ RÝŽE


PŘÍDAVEK NA PAŽENÍ JE UVAŽOVÁN 120 mm
NA ŠÍRKU VÝKOPU (NA OBE PAŽENÉ STĚNY).

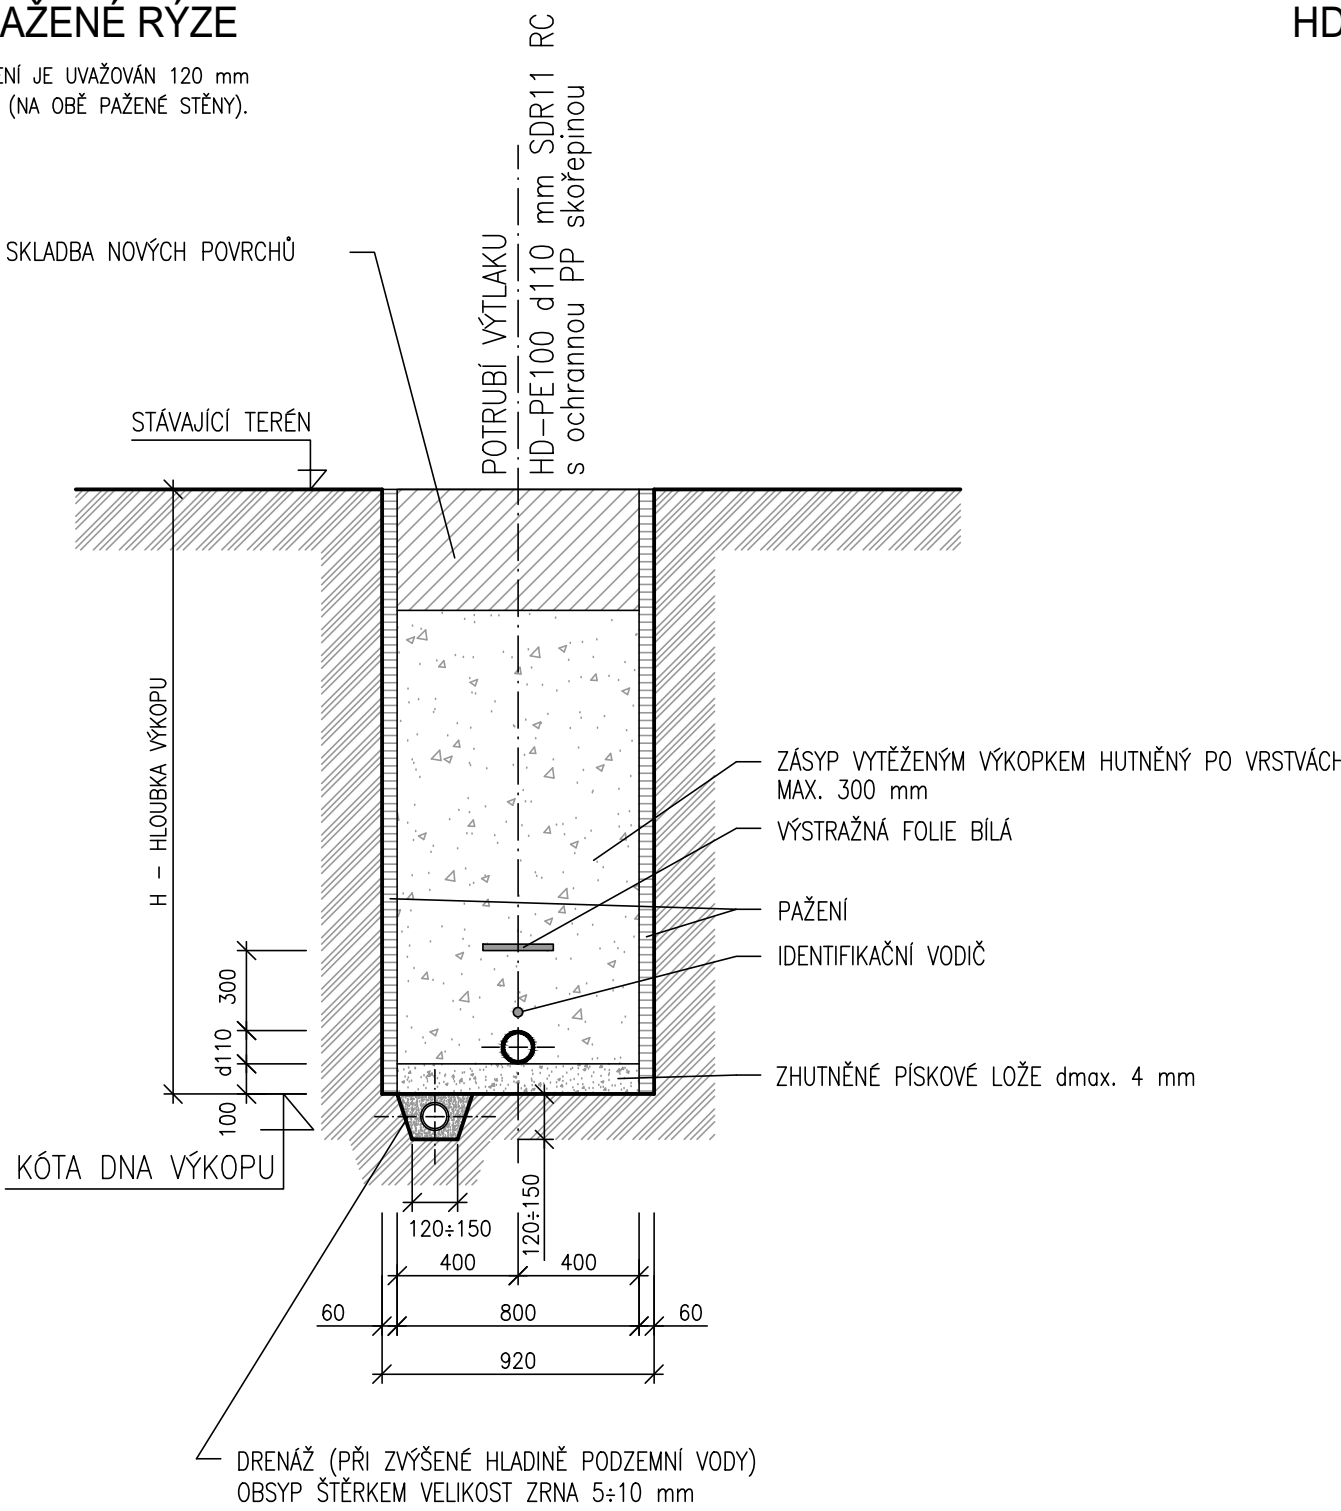

Vzorový řez uložení výtlačku ze Žerčic

HDPE POTRUBÍ V NEPAŽENÉ RÝŽE

PŘÍDAVEK NA PAŽENÍ JE UVAŽOVÁN 120 mm
NA ŠÍRKU VÝKOPU (NA OBE PAŽENÉ STĚNY).

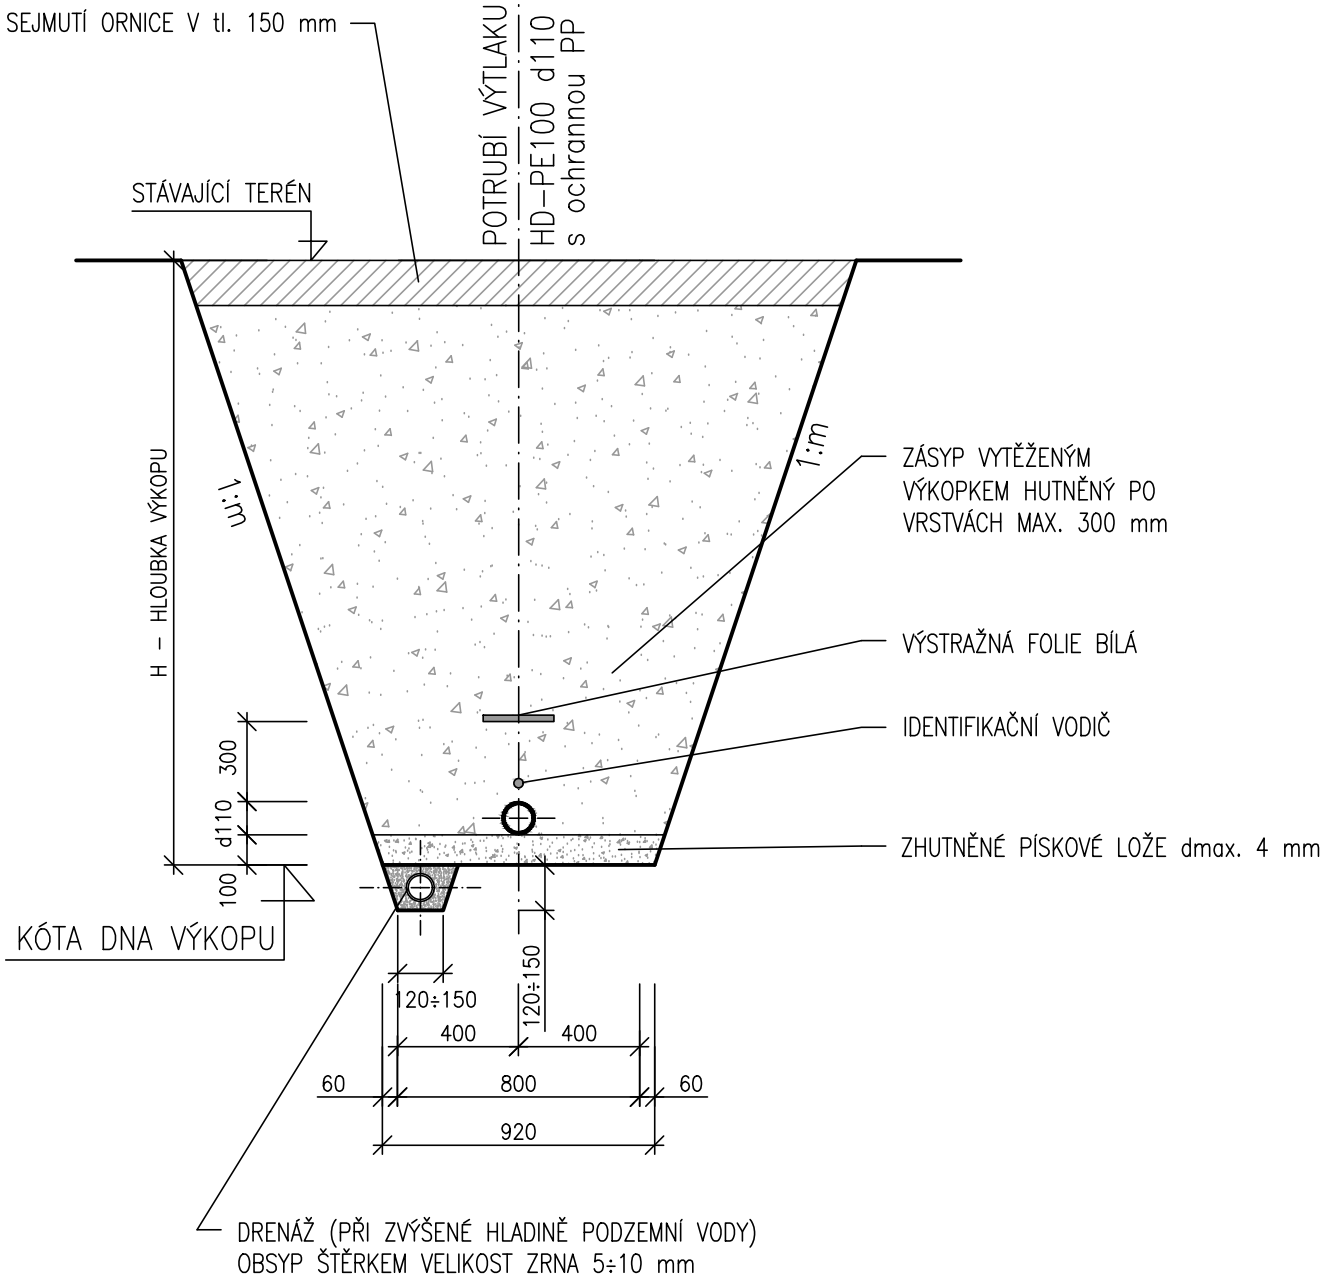

SKLONY SVAHŮ DOČASNÝCH VÝKOPŮ DO HLoubKY H<3,0m
DLE ČSN 73 3050

DRUH HORNINY	PŘÍPUSTNÝ SKLON SVAHU 1:m
PRACHOVITÁ HLINA	1:0,25
JÍLOVITÝ ŠTĚRK	
HLINA	
JÍL	1:0,25 ÷ 1:0,50
JÍLOVITÁ HLINA	
JÍLOVITÝ PÍSEK	
BALVANITÝ PÍSEK	1:0,50
HLINITÝ PÍSEK	1:0,75
PÍŠČITÁ HLINA	1:1
PÍŠČITÝ ŠTĚRK	

		VODOHOSPODÁŘSKÉ INŽENÝRSKÉ SLUŽBY a.s. Křižová 47, 150 00 PRAHA 5	
Vypracoval: Ing. M. Brada		Hlavní inž. projektu: Ing. M. Butor	
Projektant: Ing. M. Brada	Ved. atelieru: Ing. M. Butor		WGS-84:
SEMČICE - DOSTAVBA KANALIZACE 2. ETAPA A INTENZIFIKACE ČOV D. DOKUMENTACE OBJEKTŮ A TECHNICKÝCH A TECHNOLOGICKÝCH ZAŘÍZENÍ D.08 SO 02.1 PŘÍVODNÍ A PROPOJOVACÍ POTRUBÍ			Datum: květen 2018
			Stupeň: DÚR/DSP/DPS
			Formát: 10 A4
			Zak.číslo: VIS 2/17 - 050
			Měřítko: Číslo přílohy:
Investor: Vodovody a kanalizace Mladá Boleslav, a.s., Čechova 1151, 293 22 Mladá Boleslav			1:25 D.08.08
VZOROVÉ ULOŽENÍ POTRUBÍ			