



ŘEZ A - A'

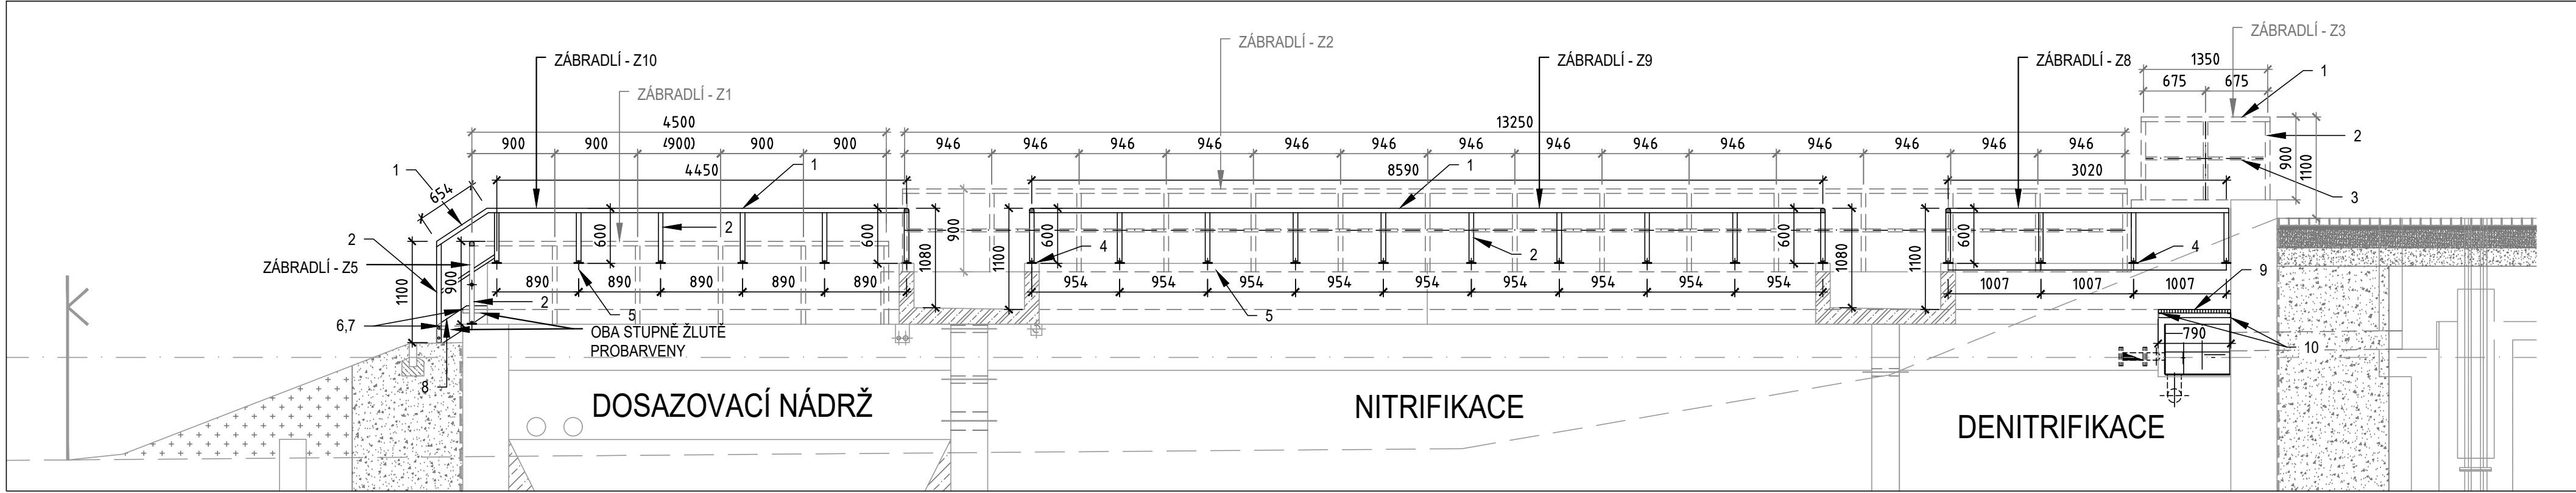


VÝPIS MATERIÁLU - ZÁBRADLÍ, LÁVKY - KOMPOZIT			
POL.	OZNAČENÍ	PROFIL	POZNÁMKA
1	MADLO	D - PROFILSTR 50 x 50/ 5	PROFIL PREFEREN
2	SLOUPEK	ČTVERC. TRUBKA ST 51 x 51/6	PROFIL PREFEREN
3	ZÁBRADLNÍ VÝPLŇ	TRUBKA RT Ø 32 /3	PROFIL PREFEREN
4	KOTEVNÍ PATKA ZÁBRADLNÍ	P6 - 100 x 130, Ø38 x 3 - 300	NEREZ
5	LEP. KOTVA DO BETONU HIT RE 500 V3 ŠROUB HIT-V (NEREZ A4)		SYSTÉM HILTI
6	STUPEŇ	LITÝ ROŠT 30 x 30 / 30	TYP PREFEREN
7	PODPĚRA STUPNĚ	PROFIL L - 51/ 51/ 8	NEREZ (DODÁVKA VÝRBCE)
8	SCHODNICE	PROFIL U - 200 x 60 /10	TYP PREFEREN
9	POROROŠT	LITÝ ROŠT 30 x 30 / 30	TYP PREFEREN
10	STĚNOVÝ NOSNÍK	PROFIL L 50/ 35/ 5	TYP PREFEREN


ŘEZ B - B'

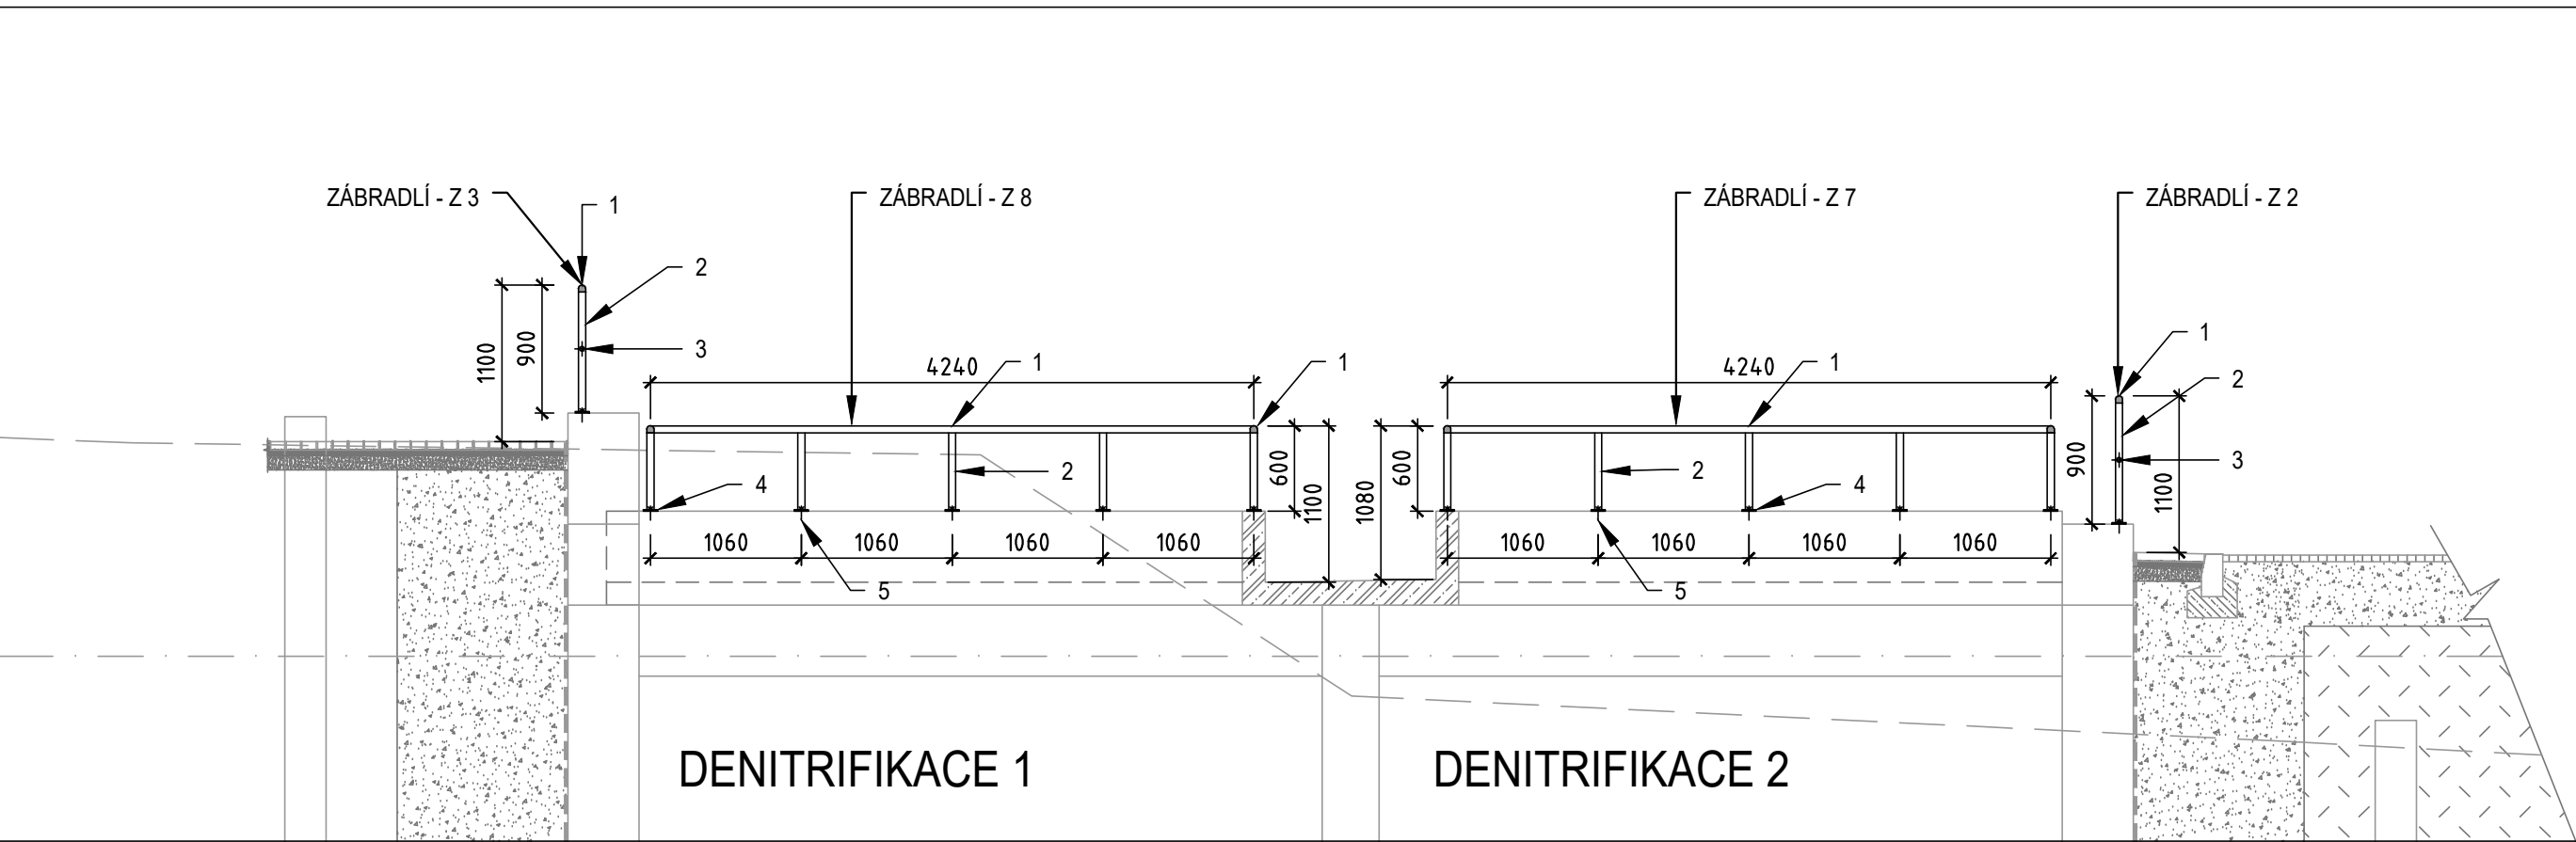

ŘEZ C - C'

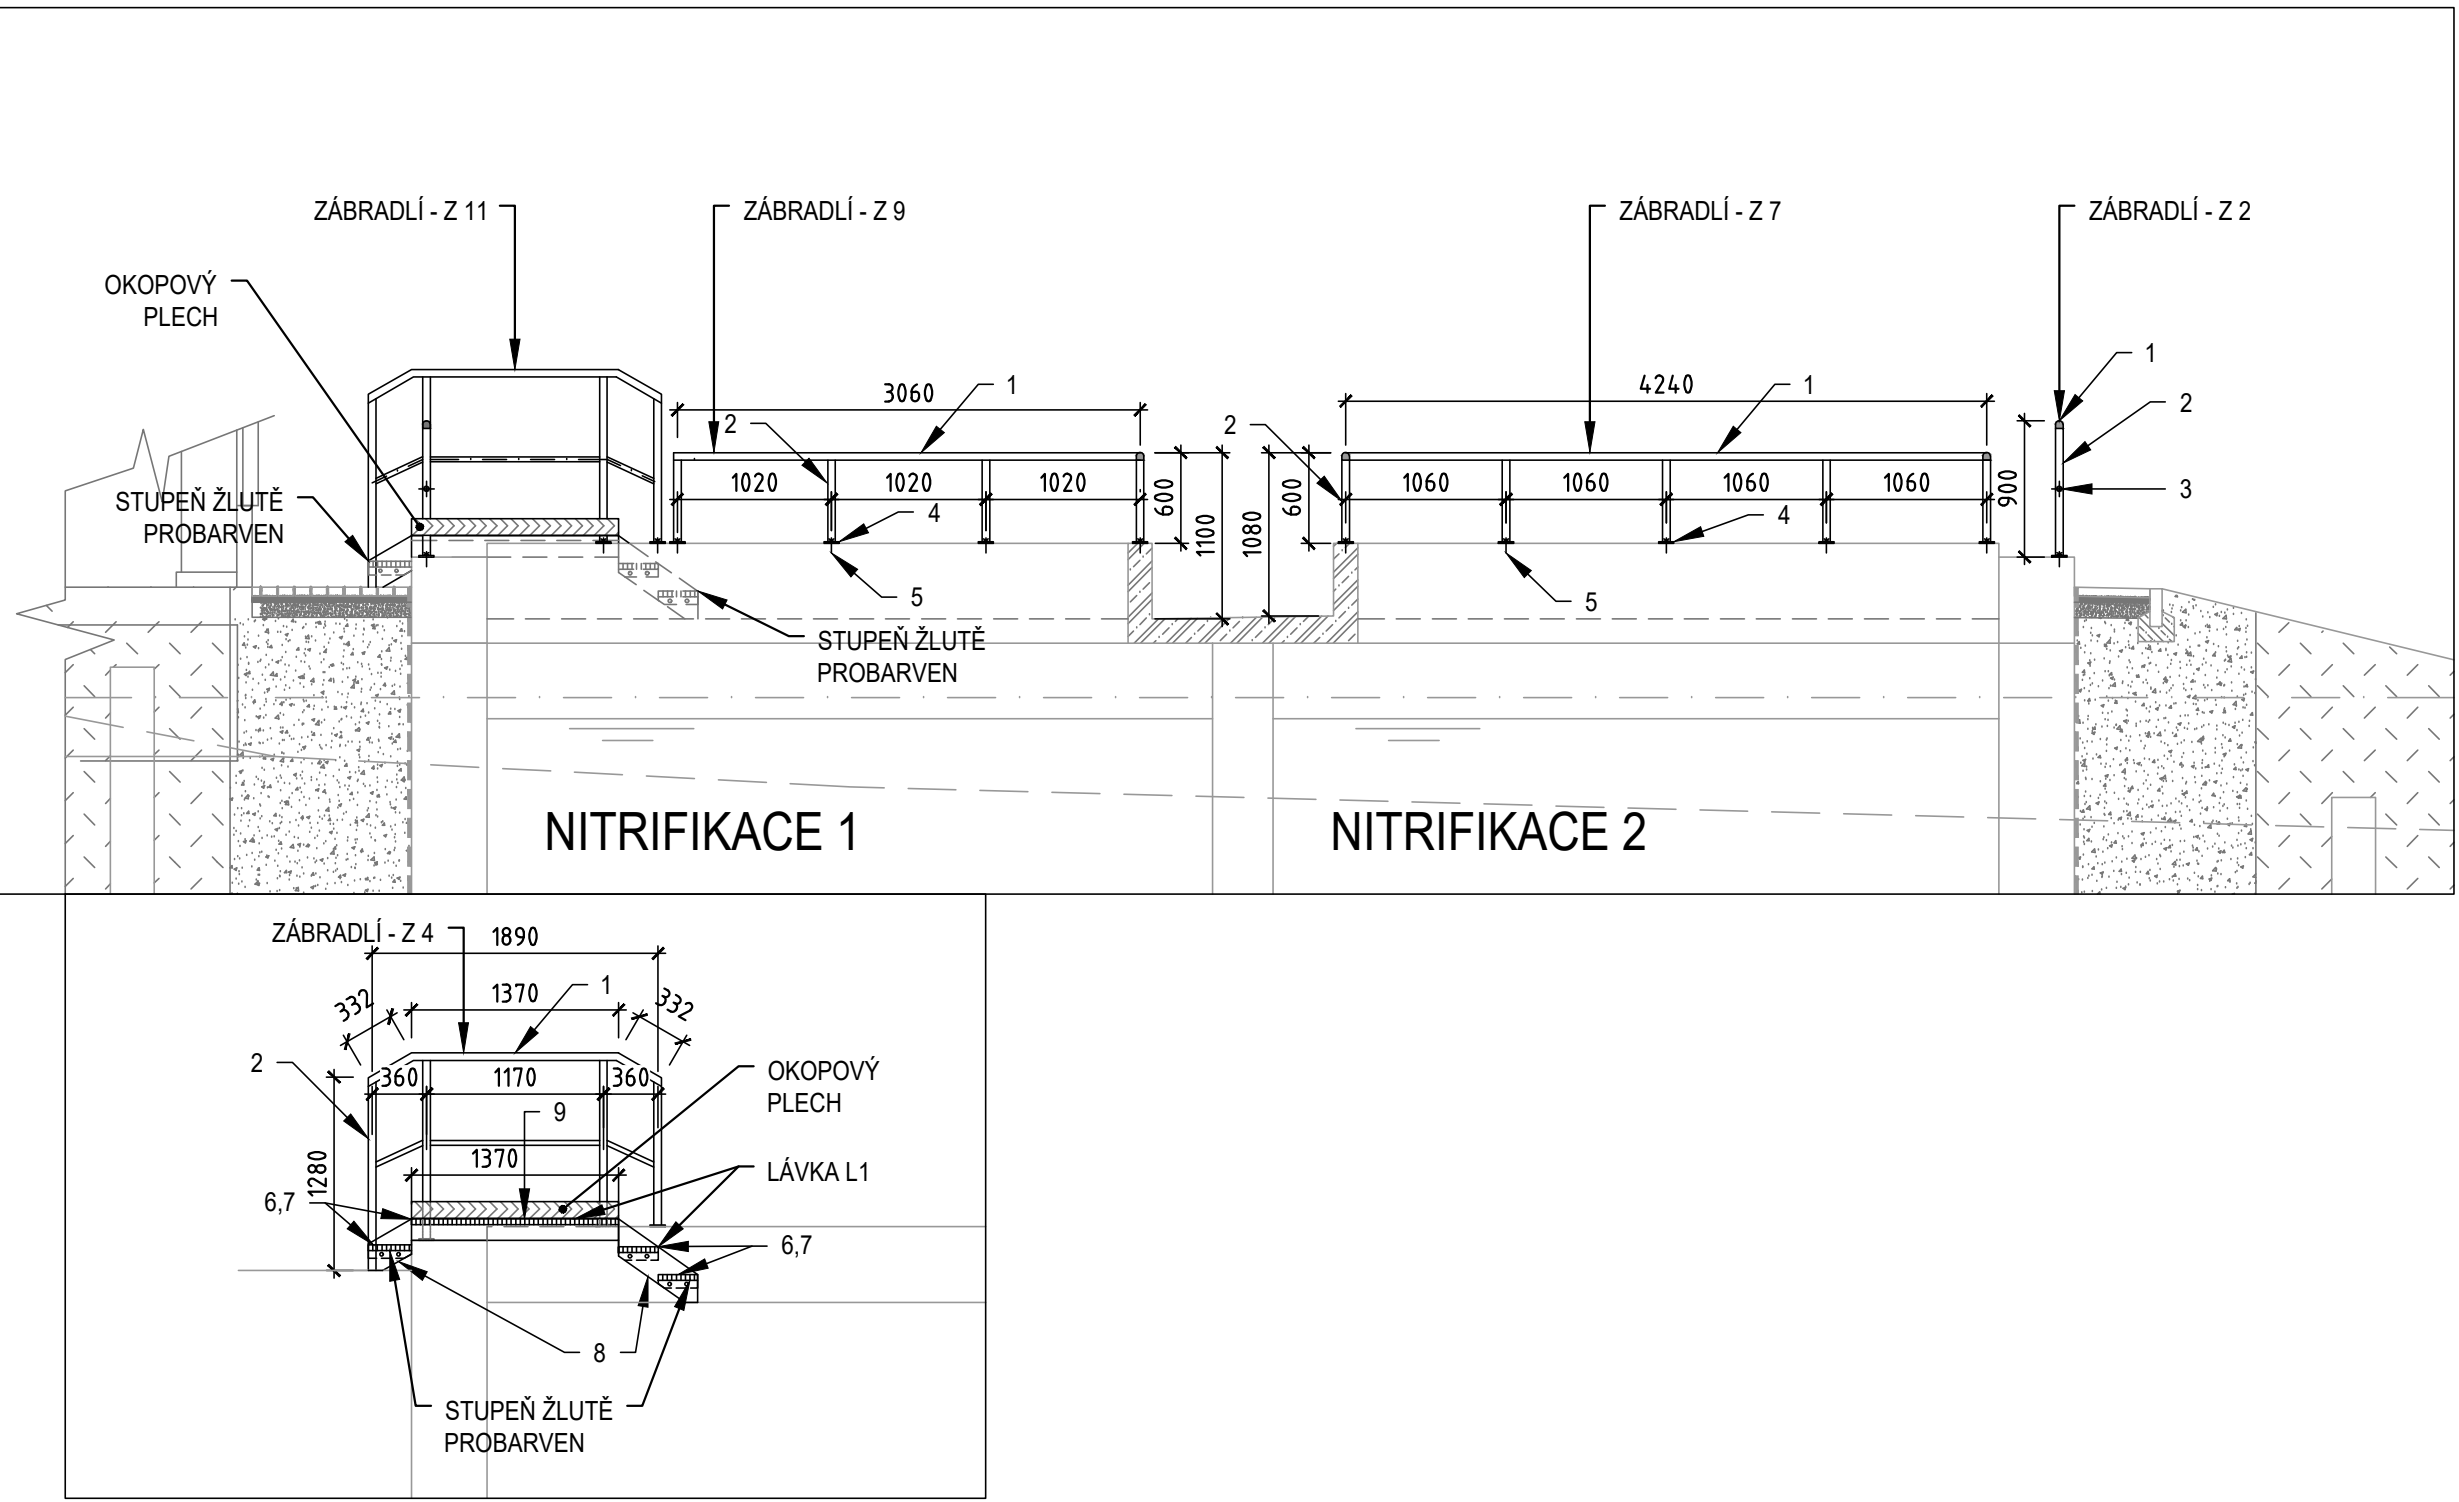

ŘEZ D - D'

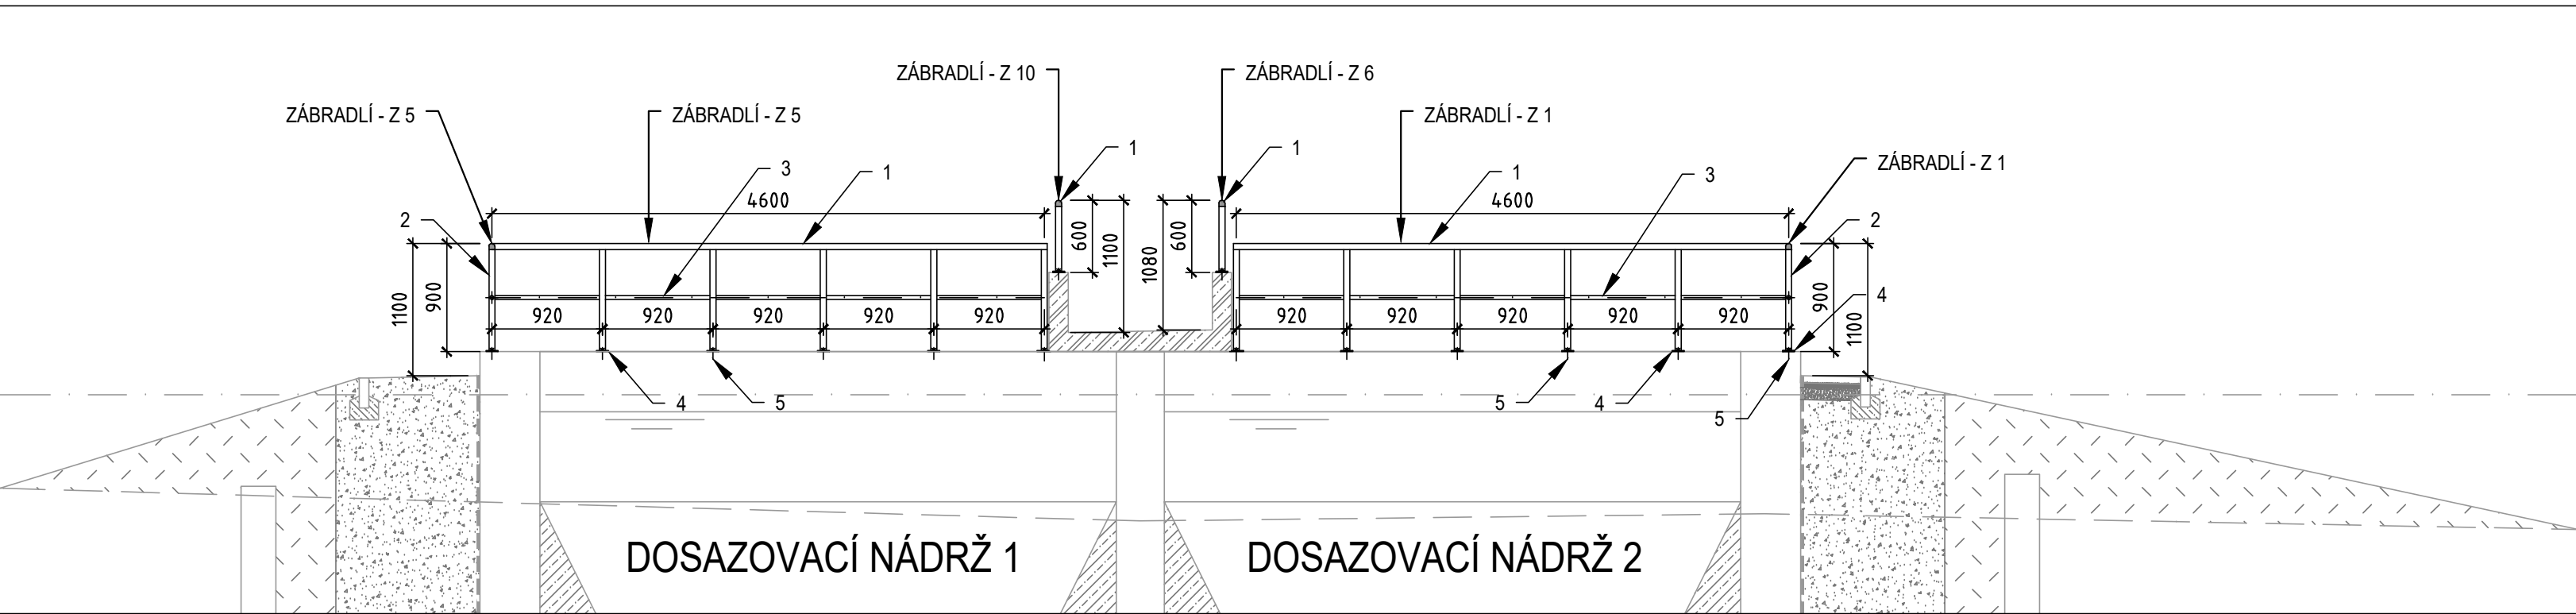

LEGENDA:

- ZÁBRADLÍ V POHLEDU
- - - - - ZÁBRADLÍ ZA ROVINOU ŘEZU

POZNÁMKA:

BAREVNÉ PŘEVODNÍ: MADLA+ZÁBRADLÍ ŽLTÉ PROBARVENA, ZBYTEK MATERIÁLU V ŠEDÉ BARVĚ PRVNÍ A POSLEDNÍ STUPEŇ SCHODIŠTĚ VE ŽLTÉM PROBARVENÍ

MATERIÁL ZÁBRADLÍ POROROŠTŮ A POKLOPŮ - KOMPOZIT Z ORGANICKÝCH POLYMERNÍCH PRYSKYŘIC SE SKELNÝMI VLÁKNY

NOSNÍKY: TYP PREFEREN

POROST: TYP PREFAPOR, PREFAGRID

POKLOP: TYP PREFAPLATE

OKOPOVÝ PLECH: v. 110 mm

STĚNOVÉ NOSNÍKY POROROŠTŮ SE BUDOU MONTOVAT AŽ PO DOKONČENÍ SANACE STĚN

VEŠKERÉ ROZMĚRY POROSTŮ A POKLOPŮ Z KOMPOZITU JE NUTNÉ DOMĚŘIT NA MÍSTĚ!

NOSNÍKY Z KOMPOZITU JE NUTNO PŘÍCHYTIT JEDNOSTRANNĚ, DRUHOU STRANU DOMĚŘIT

VEŠKERÝ KOTEVNÍ MATERIÁL BUDE Z NEREZOVÉ OCELI, DODÁVKA DODAVATELE

		VODOHOSPODÁŘSKÉ INŽENÝRSKÉ SLUŽBY a.s. Křižová 47, 150 00 PRAHA 5	
Vypracoval: Ing. P. Hofmann		Hlavní inž. projektu: Ing. M. Butor	
Projektant: Ing. P. Hofmann		Ved. atelieru: Ing. M. Butor	
SEMČICE - DOSTAVBA KANALIZACE 2. ETAPA A INTENZIFIKACE ČOV		Datum: květen 2018	
D. DOKUMENTACE OBJEKTŮ A TECHNICKÝCH A TECHNOLOGICKÝCH ZAŘÍZENÍ		Stupeň: DÚR/DSP/DPS	
D.10 SO 02.3 AKTIVAČNÍ A DOSAZOVACÍ NÁDRŽE		Formát: 8 A4	
Investor: Vodovody a kanalizace Mladá Boleslav, a.s., Čechova 1151, 293 22 Mladá Boleslav		Zak.číslo: VIS 2/17 - 050	
VÝKRES KOMPOZITNÍCH ZÁBRADLÍ, SCHODIŠTĚ A DALŠÍCH PRVKŮ - REZY		Měřítko: 1:50	
		Číslo přílohy: D.10.07	