


b) **Z hlediska dalších zájmů sledovaných vodním zákonem** souhlasíme s likvidací vodárenských objektů za předpokladu splnění následujících podmínek:

- Vrty budou odborně zlikvidovány oprávněnou firmou (za dohledu hydrogeologa) dle příslušného projektu likvidace tak, aby nemohlo dojít ke kontaminaci podzemních vod či povrchových vod.
- Cementace bude provedena tak, aby nedošlo k přetoku mezi jednotlivými zvodněmi.
- Pro zásyp bude využit nejlépe štěrk či štěrkopísek (bez obsahu škodlivých látek) – svrchní část bude upravena s okolním terénem.
- Nedojde k negativnímu ovlivnění ustáleného režimu podzemních vod na dané lokalitě a k ovlivnění či ohrožení případných okolních odběrů sloužících pro zásobování obyvatel vodou a na vodu vázaných ekosystémů.

Toto stanovisko, které je podkladem pro vydání rozhodnutí nebo jiného opatření vodoprávního nebo jiného správního úřadu, nebo samosprávného orgánu, platí **2 roky** od data jeho vydání, pokud v této době nebylo využito pro vydání platného rozhodnutí nebo jiného opatření správními nebo samosprávnými orgány.

Povodí Labe,
státní podnik
Víta Nejedlého 95 I
500 03 HRADEC KRÁLOVÉ
(10)


Mgr. Petr Ferbar
vedoucí odboru
péče o vodní zdroje

KRAJSKÁ HYGIENICKÁ STANICE
STŘEDOČESKÉHO KRAJE SE SÍDLEM V PRAZE

Váš dopis zn.:
Ze dne: 28. srpna 2017

Ing. Evžen Kozák s.r.o.
Koryta 29
294 11 Loukov

Sp. zn.: S-KHSSC 48828/2017
Č. j.: KHSSC 48828/2017

Vyřizuje: Hlaváč, DiS.
Tel.: 326 929 045
E-mail: hok@khsstc-mb.cz

Datum: 12. září 2017

Sýčina – likvidace vodojemu na st. parc. č. 113 - závazné stanovisko k odstranění stavby

Na základě žádosti investora společnost Vodovody a kanalizace Mladá Boleslav, a.s., IČO 46356983 plnomocně zastoupené společností Ing. Evžen Kozák s.r.o., IČO 27865193 posoudila Krajská hygienická stanice Středočeského kraje se sídlem v Praze jako dotčený správní úřad podle § 77 odst. 1 zákona č. 258/2000 Sb., o ochraně veřejného zdraví a o změně některých souvisejících zákonů, ve znění pozdějších předpisů (dále jen „zákon“), místně a věcně příslušný dle ustanovení § 10 a § 11 odst. 1 písm. b) zákona č. 500/2004 Sb., správní řád, ve znění pozdějších předpisů (dále jen „správní řád“), a § 82 odst. 1 a 2 písm. i) zákona, projektovou dokumentaci pro bourací práce na stavbu stavby „Sýčina – likvidace vodojemu na st. parc. č. 113“ a v souladu s ustanovením § 4 odst. 2 písm. a) zákona č. 183/2006 Sb., o územním plánování a stavebním řádu (stavební zákon), a § 149 odst. 1 zákona č. 500/2004 Sb., správní řád, ve znění pozdějších předpisů, vydává toto

z á v a z n é s t a n o v i s k o :

S vydáním povolením k odstranění stavby „Sýčina – likvidace vodojemu na st. parc. č. 113“

s e s o u h l a s í .

Odůvodnění:

Dne 31. srpna 2017 obdržela Krajská hygienická stanice Středočeského kraje se sídlem v Praze žádost o vydání závazného stanoviska k dokumentaci pro bourací práce na stavbu stavby „Sýčina – likvidace vodojemu na st. parc. č. 113“. Projektovou dokumentaci vypracoval pan Ing. Evžen Kozák, ČKAIT 0000253 v srpnu 2017.

Dokumentace řeší odstranění nadzemní části nevyužívaného vodojemu a částečně podzemní akumulární nádrže. Po zrušení stávajícího vodojemu bude prostor zasypán inertním materiálem a zhutněn, okolí vodojemu bude urovňováno, překryto humózní vrstvou a zatravněno travním semenem. Bourací práce nebudou mít vliv na okolí svou prašností a hlukem, předmětné místo bouracích prací se nachází v dostatečné vzdálenosti od nejbližšího chráněného prostoru obytných budov.

Konstrukce vodojemu byly prozkoumány a nebyl zjištěn výskyt azbestu, pokud by ovšem byl výskyt azbestových vláken během prací zjištěn, musí být stavební práce ohlášeny ve smyslu požadavků § 41 zákona č. 258/2000 Sb., o ochraně veřejného zdraví, a náležitosti tohoto hlášení jsou stanoveny v § 5 vyhlášky č. 432/2003 Sb., kterou se stanoví podmínky pro zařazování prací do kategorií, limitní hodnoty ukazatelů biologických expozičních testů a náležitosti hlášení prací s azbestem a biologickými činiteli. Podmínky této práce stanoví § 21 odst. 2 nařízení vlády č. 361/2007 Sb., jak je výše uvedeno.

Zhotovitel je povinen při pracích dodržet hygienické limity hluku a vibrací u nejbližšího venkovního chráněného prostoru obytné zástavby.

Bc. Eva Jouklová
ved. odd. hygieny obecné a komunální
pro okres Mladá Boleslav

Rozdělovník

Adresát – datovou schránkou
KHS MB – HOK

ing.Evžen Kozák s.r.o.
Koryta č.p. 29
29411 Koryta

naše značka
5001558946

vyřizuje
Jaroslav Kápička

datum
31.07.2017

Věc:

Sýčina-likvidace vodojemu

K.ú. - p.č.: Sýčina

Stavebník: Vodovody a kanalizace Mladá Boleslav, a.s., Čechova 1151, 29441 Mladá Boleslav

Účel stanoviska: Odstranění stavby

GasNet, s.r.o., jako provozovatel distribuční soustavy (PDS) a technické infrastruktury, zastoupený GridServices, s.r.o., vydává toto stanovisko:

V zájmovém území vyznačeném v příloze tohoto stanoviska, nejsou umístěna žádná provozovaná plynárenská zařízení a plynovodní přípojky ve vlastnictví nebo správě GasNet, s.r.o.. Mohou se zde nacházet plynárenská zařízení jiných vlastníků či správců, případně i dlouhodobě nefunkční/neprovozovaná plynárenská zařízení bez dostupných informací o jejich poloze a vlastnictví.

V rozsahu území vyznačeného v příloze souhlasíme s povolením stavby dle zákona 183/2006 Sb. ve znění pozdějších předpisů např. s vydáním územního rozhodnutí, zjednodušeným územním řízením, vydáním územního souhlasu, uzavřením veřejnoprávní smlouvy, ohlášením, stavebním povolením, veřejnoprávní smlouvou o provedení stavby nebo oznámením stavebního záměru s certifikátem autorizovaného inspektora. V případě uzavření veřejnoprávní smlouvy nebude GasNet, s.r.o. ani GridServices, s.r.o., jako zmocněnec GasNet, s.r.o., účastníkem územního ani stavebního řízení a nebudou uvedeni ve třetích osobách veřejnoprávní smlouvy.

Platí pouze pro území vyznačené v příloze tohoto stanoviska a to 24 měsíců ode dne jeho vydání.

Stanovisko bylo vygenerováno na základě vaší žádosti automaticky.

V případě dotčení pozemku v majetku společnosti GasNet, s.r.o. je třeba dále projednat smluvní vztah k tomuto pozemku.

Kontakt na projednání naleznete na adrese www.gasnet.cz/cs/kontaktni-system/, činnost "Smluvní vztahy - pozemky a budovy plynárenských zařízení", případně na NONSTOP zákaznické lince 800 11 33 55.


GridServices, s.r.o.
Plynárenská 499/1
Zábrdovice
602 00 Brno
T +420532221111
F +420545578571
E info@gridservices.cz
I www.gridservices.cz
IČ: 27935311
DIČ: CZ27935311

Zapsán do obchodního rejstříku:
Krajský soud v Brně
oddíl C, vložka 57165
26.07.2007

Bankovní spojení:
Československá obchodní banka,
a.s.
Číslo účtu: 17837923
Kód banky: 0300

Za správnost a úplnost dokumentace předložené s žádostí včetně jejího souladu s platnými předpisy plně zodpovídá její zpracovatel. Stanovisko nenahrazuje případná další stanoviska k jiným částem stavby.

V případě další korespondence nebo jednání (např. změna stavby) uvádějte naši značku - 5001558946 a datum tohoto stanoviska. Kontakty jsou k dispozici na www.gridservices.cz nebo NONSTOP zákaznická linka 800 11 33 55.




GasNet, s.r.o.
zastoupená společností GridServices, s.r.o., IČ 279 35 311
Jaroslav Kápička
Vedoucí zpracování externích požadavků
Odbor zpracování externích požadavků






 


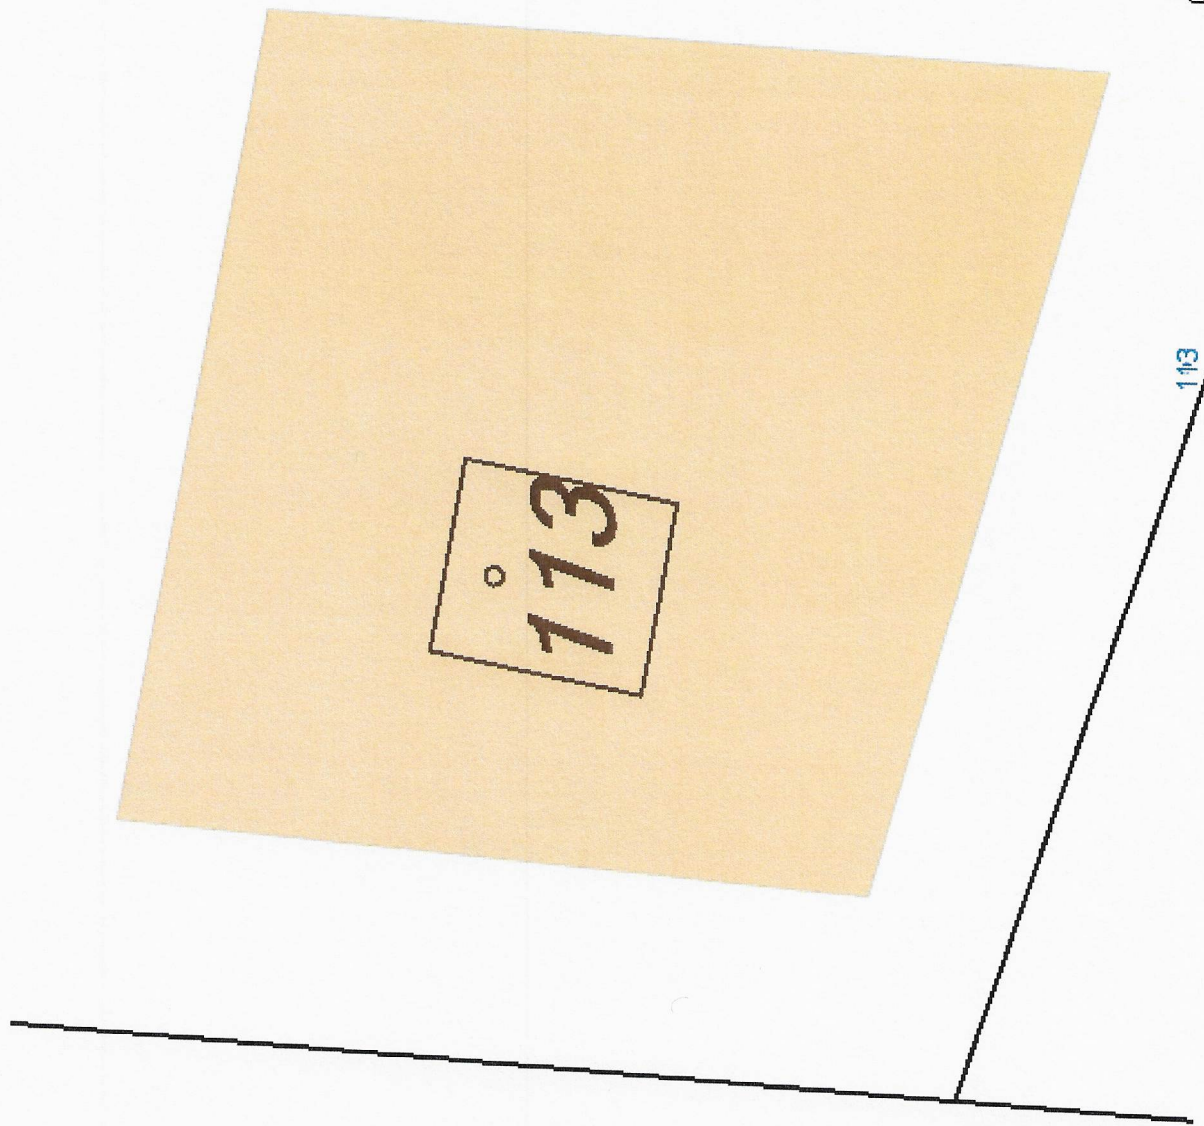





Přílohy: Orientační zakres plynárenského zařízení


Příloha: Orientační zakres plynárenského zařízení. Tato příloha je neoprávněnou součástí stanoviska č. 5001558946 ze dne 31.07.2017.

Provozovatel DS: GasNet, s.r.o.; Stavebník: Vodovody a kanalizace Mladá Boleslav, a.s., Čechova 1151, 29441 Mladá Boleslav. K.ú.: Sýčina.



Legenda:

	linie plynovodu
	NTL
	STL
	VTL
	WTL
	nefunkční
	výstavba
	regulační stanice
	ochranné zařízení
	kabel
	elektropřipojka
	kabel protikorozi ochrany
	anodové uzemnění
	stanice katodové ochrany

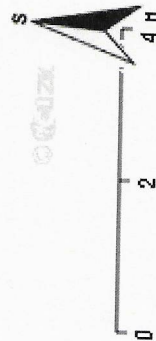



Vyřizuje: Dundáček Petr

E-mail: petr.dundacek@t-mobile.cz

ing. Evžen Kozák s.r.o.
ing. Evžen Kozák
č.p.29
29411 Koryta

Naše značka: E26524/17

V Praze dne: 31.7.2017

Vyjádření a stanovení podmínek pro udělení souhlasu s umístěním stavby v ochranném pásmu sítě technické infrastruktury (TI) společnosti T-Mobile Czech Republic a.s.

Vydané podle § 101 ZÁKONA Č. 127/2005 Sb., o elektronických komunikacích a o změně některých souvisejících zákonů (zákon o elektronických komunikacích – dále jen ZEK), ve znění pozdějších předpisů a §161 zákona č. 183/2006 Sb., o územním plánování a stavebním řádu (stavební zákon) či dle dalších příslušných právních předpisů

Věc: Sýčína-likvidace vodojemu

Stupeň: Jiný důvod

Na základě předložených projektových podkladů dáváme **souhlasné stanovisko k vydání Územního souhlasu / rozhodnutí (Stavebního povolení) a následně souhlas s realizací stavby.**

Dle předložených dokladů nedojde ke kolizi s technickou infrastrukturou společnosti **T-Mobile Czech Republic a.s.**

Toto stanovisko má platnost 1 rok.

Vydané stanovisko nelze prodloužit. Po uplynutí platnosti zadejte žádost o nové stanovisko.

T-Mobile
T-Mobile Czech Republic a.s.
Tomčikova 2144/1
148 00 Praha 4
IČ 649 49 681, DIČ CZ64949681

Ochrana sítí
Technologický úsek



Příloha č. 1

Rekapitulace žádosti o vyjádření k existenci sítě elektronických komunikací

Číslo žádosti: E26524/17
Název stavby / akce: Sýčina-likvidace vodojemu
Datum podání žádosti: 31.7.2017
Důvod žádosti: Jiný důvod
Popis jiného důvodu žádosti: Odstranění stavby / terénních úprav / zařízení
Poznámka:

Žadatel

Firma / organizace: ing.Evžen Kozák s.r.o.
IČ: 27865193
DIČ:
Kontaktní osoba: ing. Evžen Kozák
Adresa: č.p.29
Město / obec: Koryta
PSČ: 29411
Stát:
E-mail: biciste.vaclav@email.cz
Telefonní číslo: 604447166

Stavebník

Firma / organizace: Vodovody a kanalizace Mladá Boleslav, a.s.
Kontaktní osoba: Ing. Miroslav Havlas
Adresa: Čechova č.p.1151
Město / obec: Mladá Boleslav
PSČ: 29441
Stát:
E-mail: biciste.vaclav@email.cz
Telefonní číslo: 604447166

Stavba

Výška nad terénem (metry): 0 m
Projektant:
Druh stavby: Ostatní
Hodnota projektu:
Měsíc zahájení stavby:
Měsíc ukončení stavby:

Odeslání stanoviska

E-mail: biciste.vaclav@email.cz

Příloha č. 2

Situační plánek

Zájmová oblast (zájmové oblasti) zadaná žadatelem



Geometrie zájmové oblasti (zájmových oblastí) žádosti ve formátu WKT a souřadnicovém systému S-JTSK. Zkopírováním textu lze geometrii zobrazit v jakémkoli softwaru podporujícím formát WKT.

POLYGON((-701964.3477 -1017067.9813,-701965.1415 -1017077.9032,-701954.2274 -1017080.8798,-701953.6321 -1017069.7673,-701964.3477 -1017067.9813))

ing.Evžen Kozák s.r.o.
Evžen Kozák
Koryta 29
294 11 Koryta



V Praze, 31.7.2017

Naše zn.: **MW000006635351176**

Věc: vyjádření k žádosti k akci "**Sýčina-likvidace vodojemu**"

Sdělujeme Vám, že společnost Vodafone Czech Republic a.s., se sídlem Praha 5, náměstí Junkových 2, IČ: 25788001, zapsaná dne 13.8. 1999 v obchodním rejstříku vedeném Městským soudem v Praze pod spisovou značkou B.6064 na základě předložené dokumentace ze dne **31.7.2017**

souhlasí s realizací projektu.

Ve vámi zadaném zájmovém území a v uvedené výšce (výška stavby: 0 m, výška jeřábu: 0 m) se nenachází žádné podzemní ani nadzemní vedení naší společnosti.

Platnost vyjádření je **1 rok** od data vydání.

S pozdravem

v.z. Nikol Jeníková
Vodafone Czech Republic a.s.
Náměstí Junkových 2
155 00 Praha 5


Vodafone Czech Republic a.s.
náměstí Junkových 2, 155 00, Praha
IČO: 25788001, DIČ: CZ25788001
tel.: 775 971 111, fax: 775 971 92
-60-

Tel.: 775 012 026
E-mail: west@vodafone.cz

Seznam příloh/přiložených souborů:

Zadost_MW000006635351176.pdf

Martin Verner

Týnec 3

294 41 Dobrovice

e-mail: shr.verner@seznam.cz


tel. 731 150 640

S likvidací objektu vodojemu na pozemku st. parc. č. 113 k. ú. Sýčina souhlasím.



Martin Verner

V Týnci u Dobrovice dne 12. 1. 2018

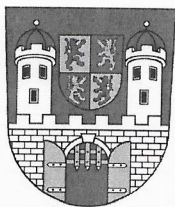

MĚSTO DOBROVICE

PALACKÉHO NÁMĚSTÍ 28, 294 41 DOBROVICE

VÁŠ DOPIS Č.J. :

ZE DNE :

NAŠE Č.J. :

VYŘIZUJE :

Jandura

TEL. :

326307483

FAX :

326398467

E-MAIL :

jandura@dobrovice.cz

Ing. Evžen Kozák

Koryta 29

294 11 Loukov


DATUM :

18.9.2017

Věc: Odstranění staveb ČS Dobruška a vodojemu Sýčina

Váši žádost o stanovisko k záměru odstranění výše uvedených staveb projednalo vedení města a nemá k odstranění staveb námitek.

S pozdravem

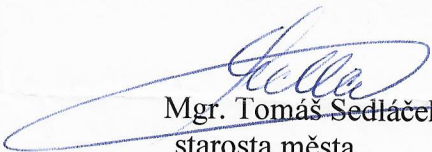
Mgr. Tomáš Sedláček
starosta města

Město DOBROVICE
PSČ 294 41 11
okres Mladá Boleslav

Gapková Eva
Sýčina 45
294 41 Dobrovice

Likvidace nevyužívaných objektů VaK MB a.s.-vodojem Sýčina

Společnost Vodovody a kanalizace Mladá Boleslav a.s. připravuje likvidaci nevyužívaného vodojemu Sýčina. Při likvidaci této stavby je nutné pro příjezd techniky zhotovitele stavby cestu, jejímž majitelem jste i Vy.


Dovoluji si Vás proto požádat v případě Vašeho souhlasu o neověřený podpis přiložené situace a zaslání v přiložené obálce zpět.

Mnohokrát děkuji.


Se srdečným pozdravem



Ing. Evžen Kozák s.r.o.
Koryta 29, Loukov 294 11
tel: +420 326 789 357
+420 602 422 354
IČO: 278 65 193


Příloha: situace

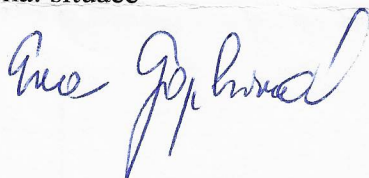

Koryta 14.2.2018

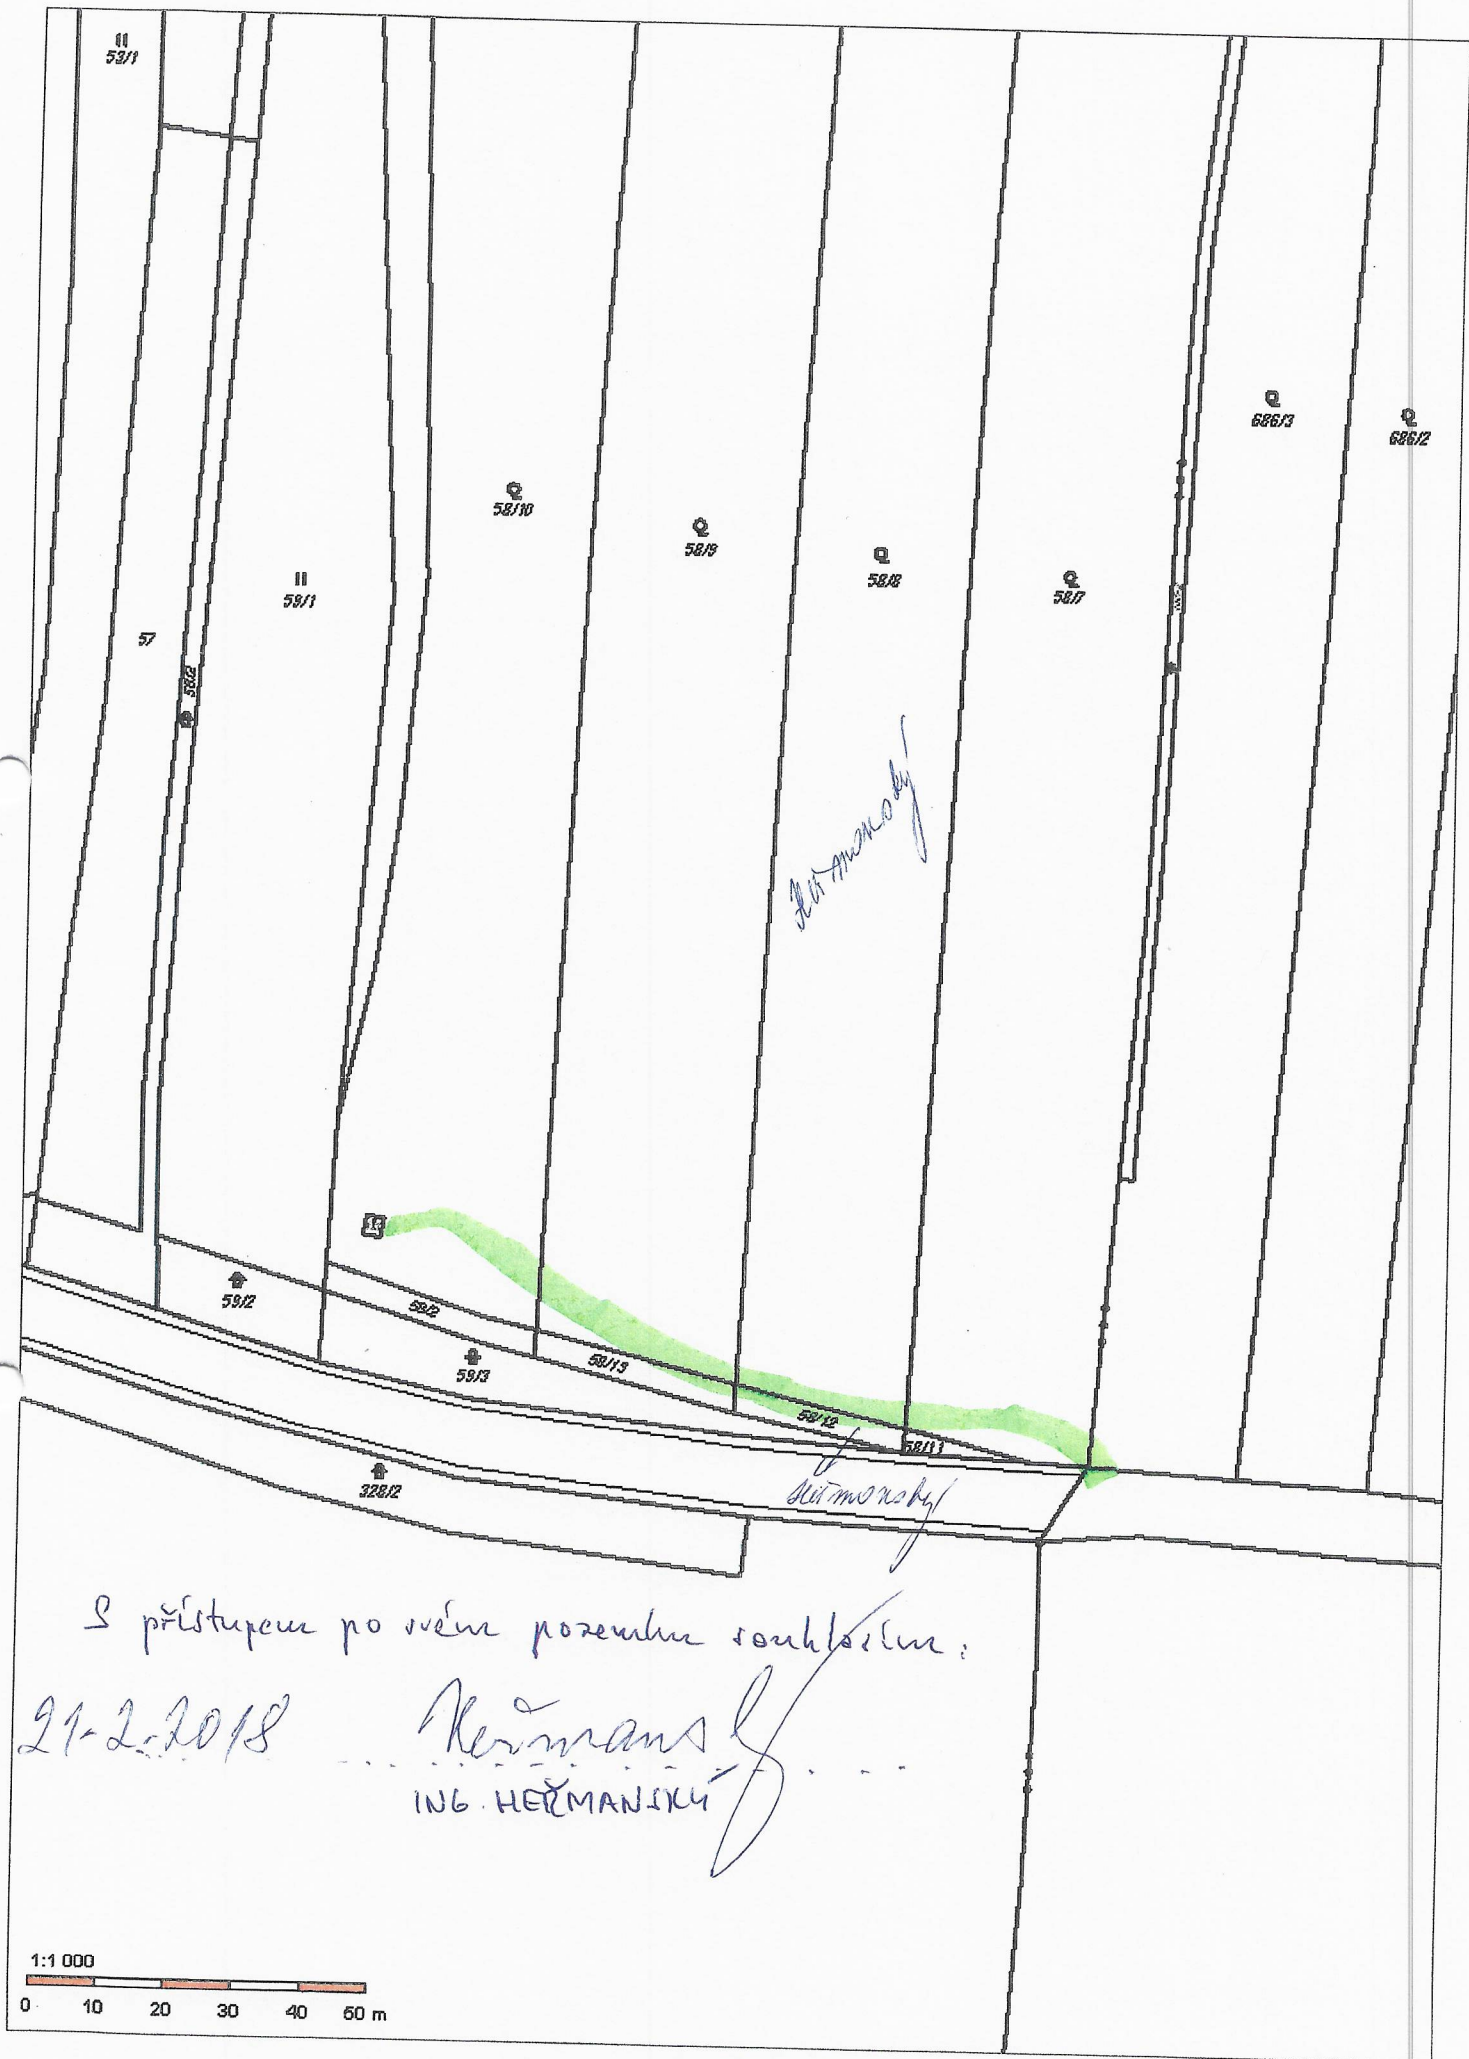

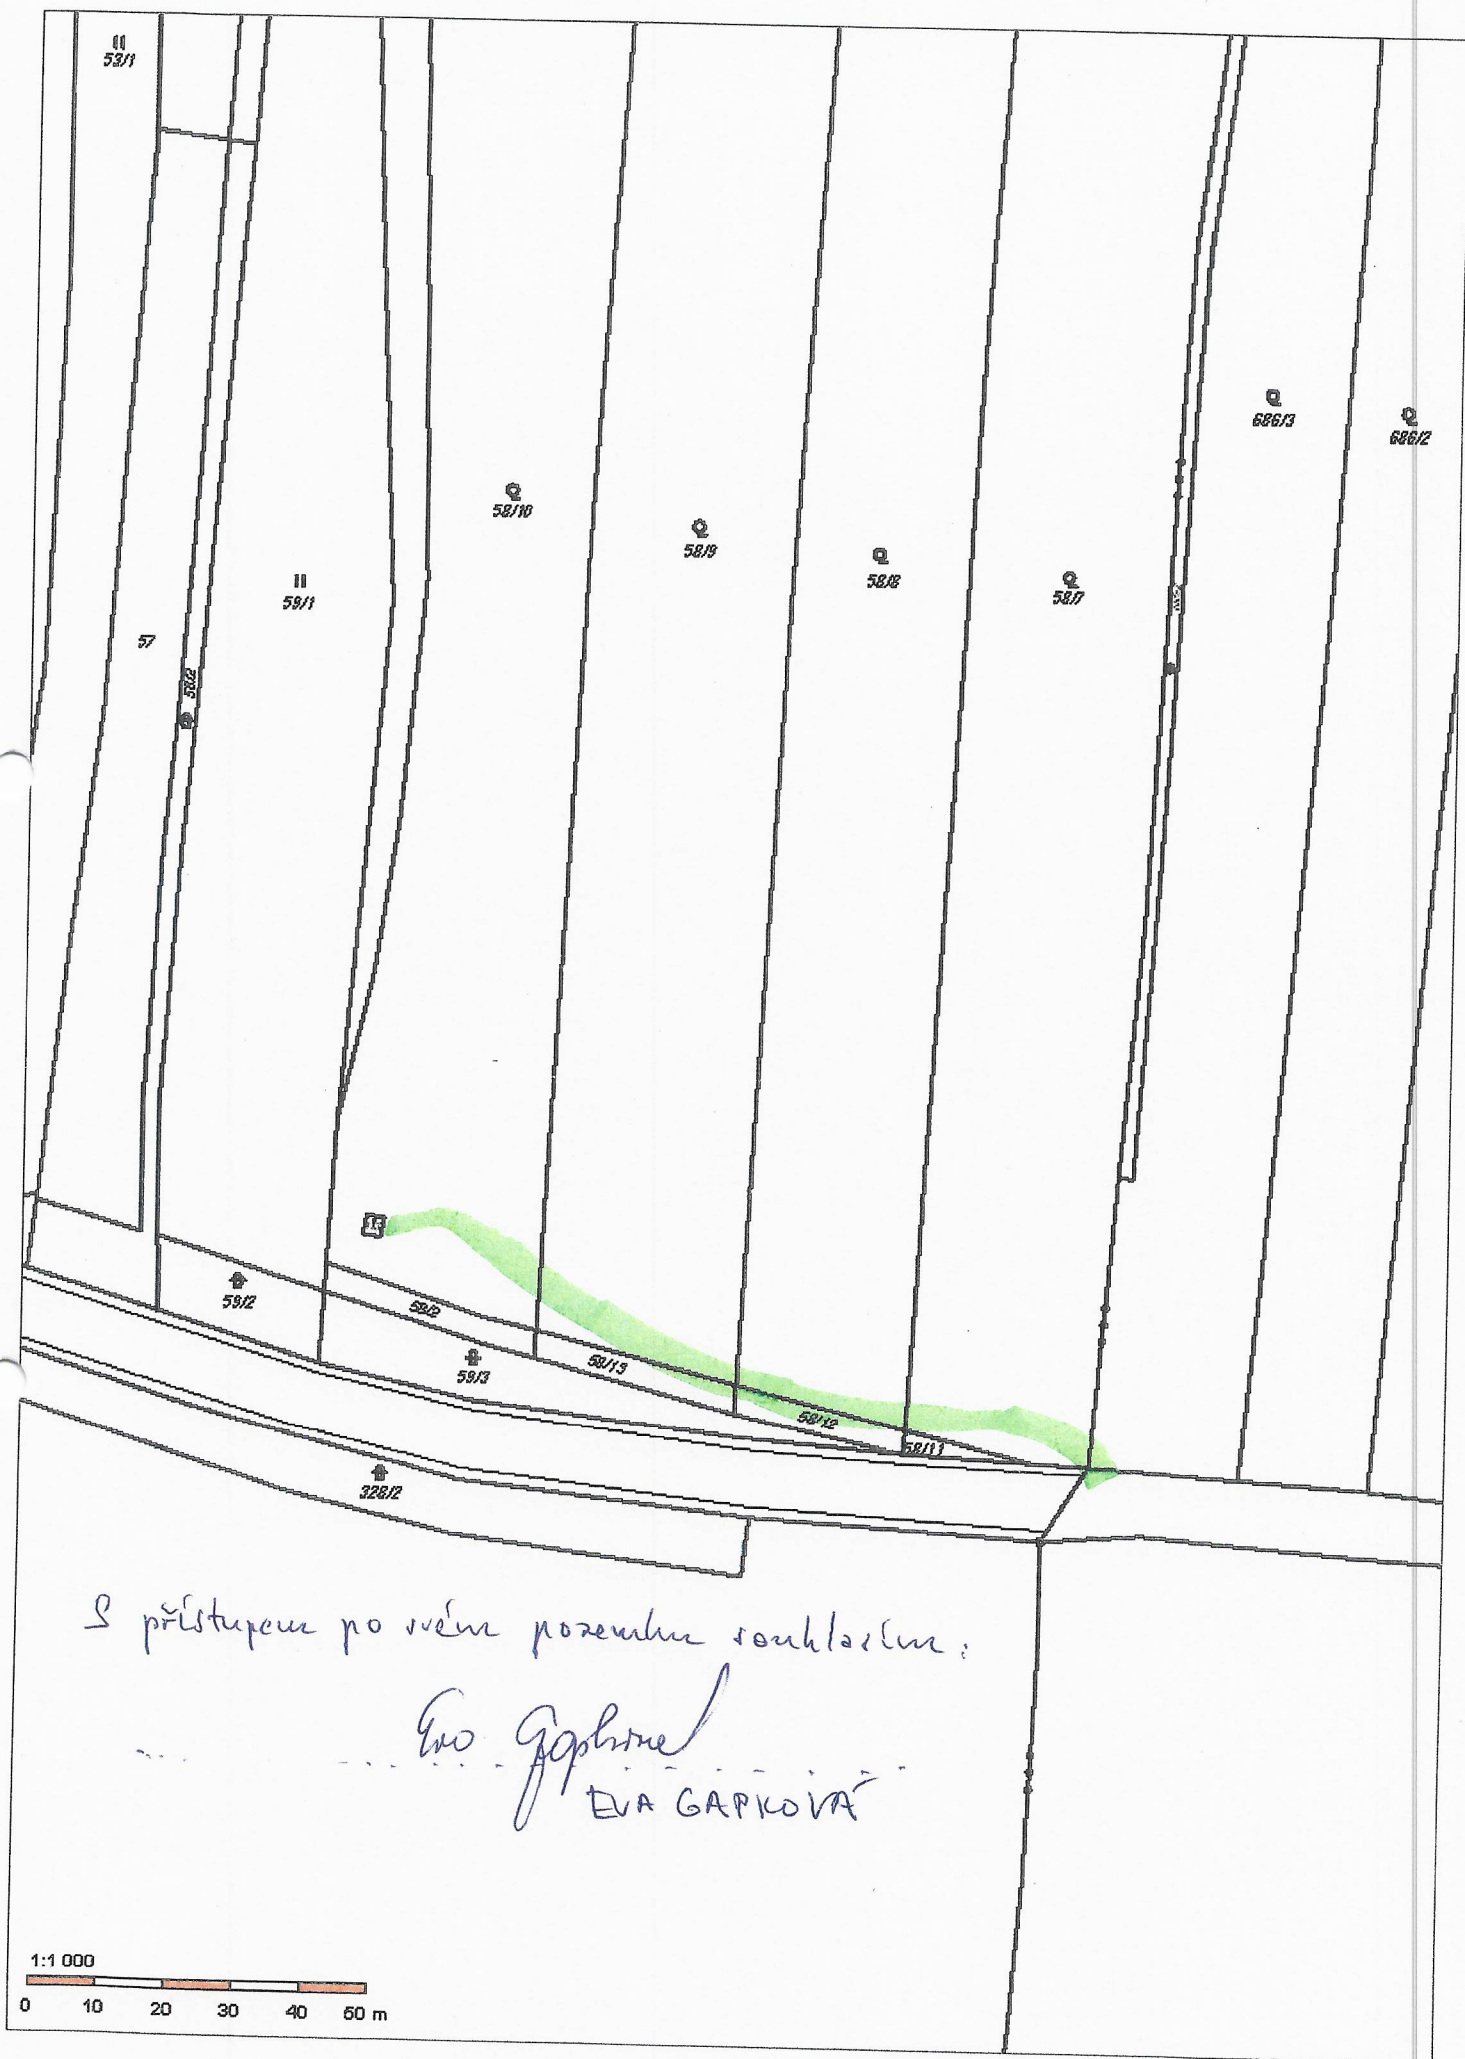

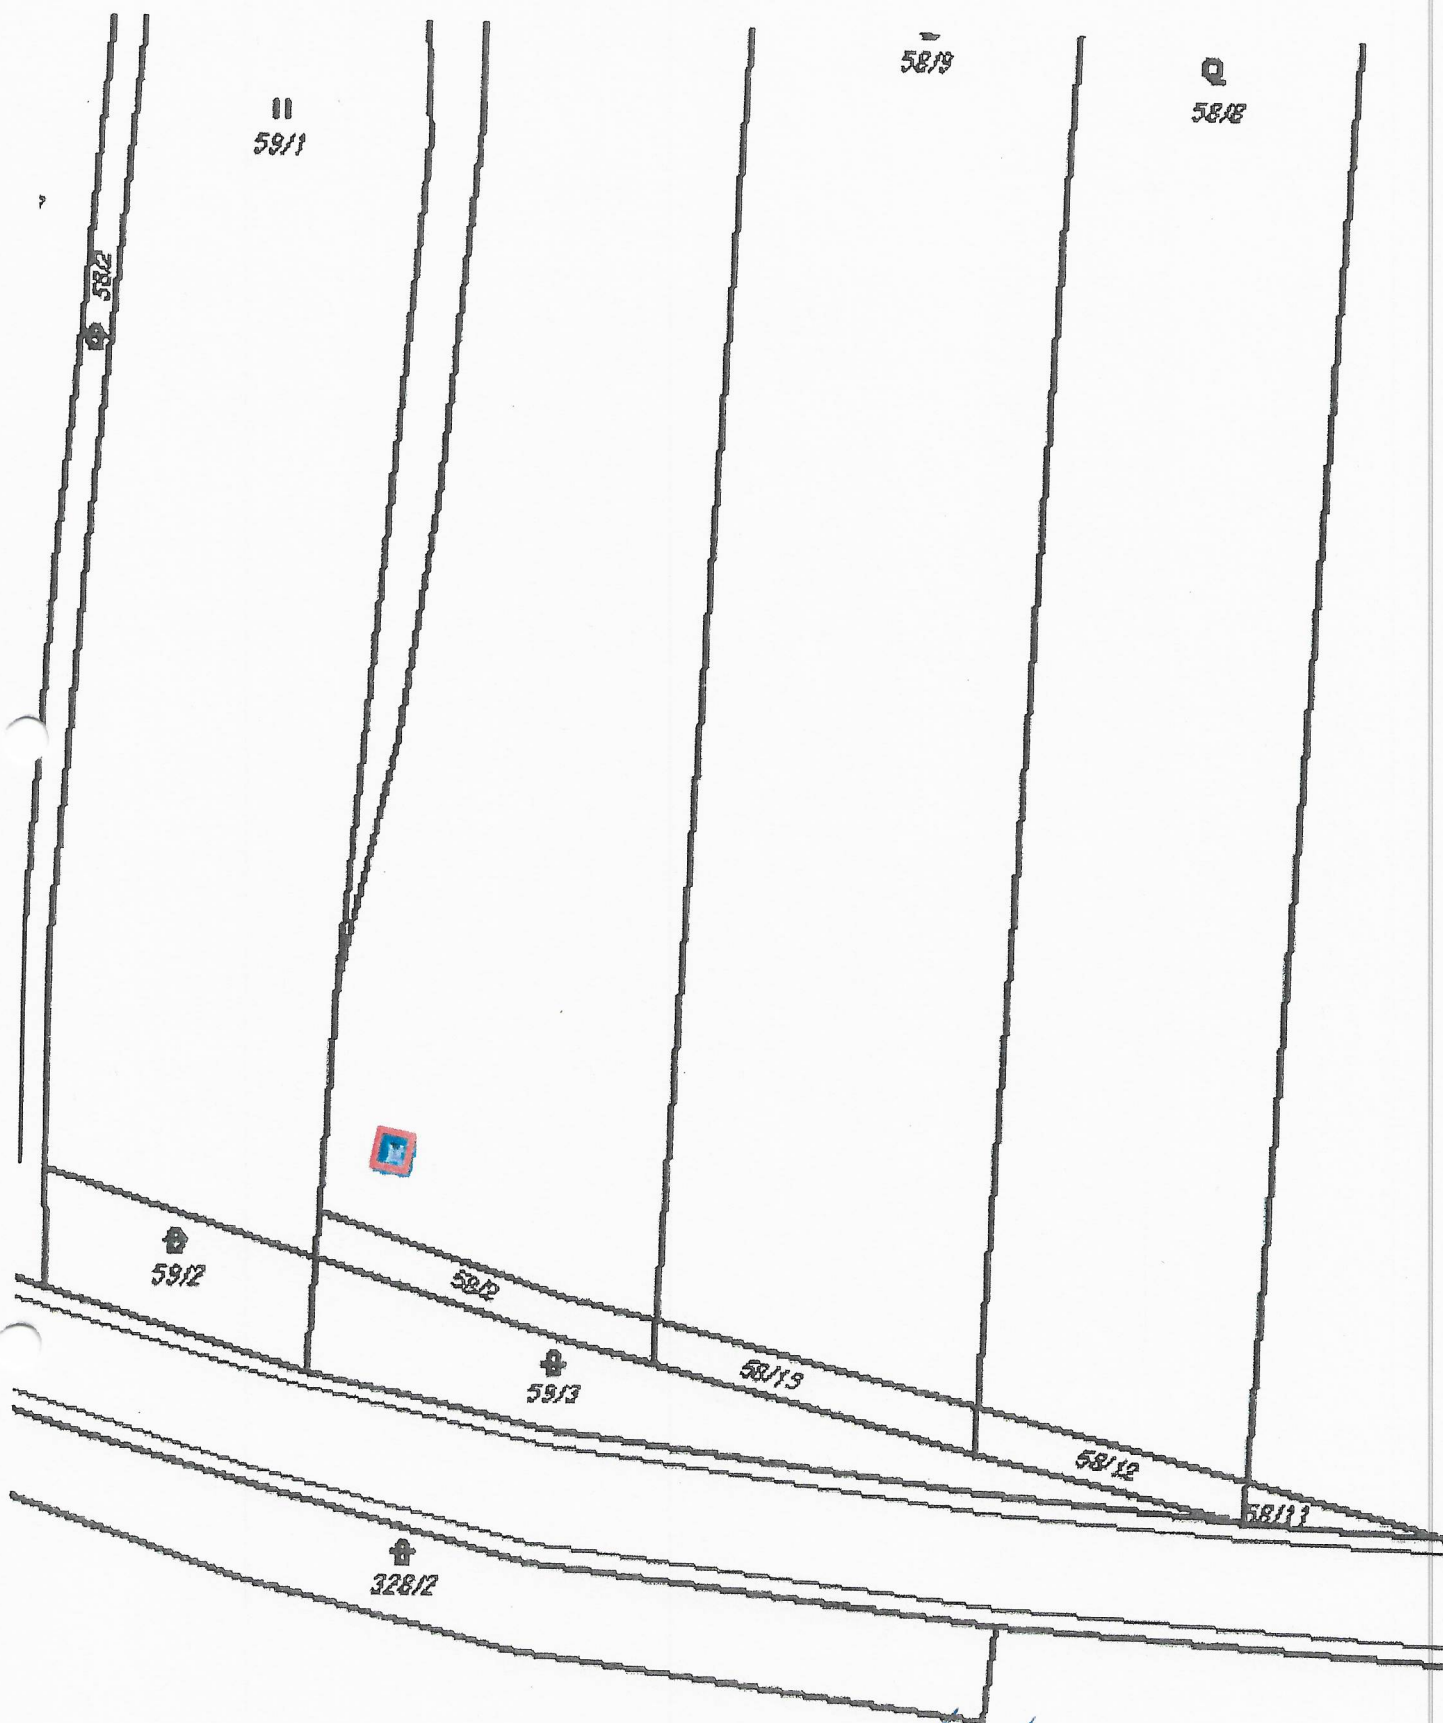

S ODSTRANĚNÍM STAVBY SOUHLASÍM:.....

MARTIN VERMEK

C.2. KATASTRÁLNÍ SITUAČNÍ VÝKRES 1:1000

